

תשרי לתכנית שנויים לת.ת.ע. אס' ק ו ו אדמות ק.ק.ל. בע"מ קדימת ביח"ק, ד'

הועדה המקומית לבניה ולתכנון עיר
קרית מוצקין, קריית ביאליק, קריית ים

הכנת ת.ע.מ. מס' ק 111
הוסמך לתת תוקף
בישיבה ה- 88 - 13.6.58

יושב ראש הועדה: *משה*

מסדר הסנים
פקודה בנין ערים 1936
ועדה מחוזית לבניה ולתכנון ערים
מחוז חיפה

מרחב תכנון עיר: קולצ'קין, קדיאלק, קומבום
תכנית וקן לעינת אפולת מס' ק 111
הוצעה המחזיק ברישיון ה- 150

מיום: 11.11.58
החליטה להפקיד את התכנית הנקובה לעיל

תכנית מס' ק 111
מדידתה להפקדה בילקוט
מיום: 12.2.59
מס' צמוד: 695

הועדה המקומית לבניה ולתכנון עיר
קרית מוצקין, קריית ביאליק, קריית ים

הכנת ת.ע.מ. מס' ק 111
הוסמך לתת תוקף
בישיבה ה- 105 - 26.6.59


יושב ראש הועדה: *משה*

מסדר הסנים
פקודה בנין ערים 1936
ועדה מחוזית לבניה ולתכנון ערים
מחוז חיפה

מרחב תכנון עיר: קולצ'קין, קדיאלק, קומבום
תכנית וקן לעינת אפולת מס' ק 111
הוצעה המחזיק ברישיון ה- 163

מיום: 28.7.59
החליטה לתת תוקף לתכנית הנקובה לעיל

תכנית מס' ק 111
מדידתה לתת תוקף בילקוט
מיום: 3.9.59
מס' צמוד: 1807

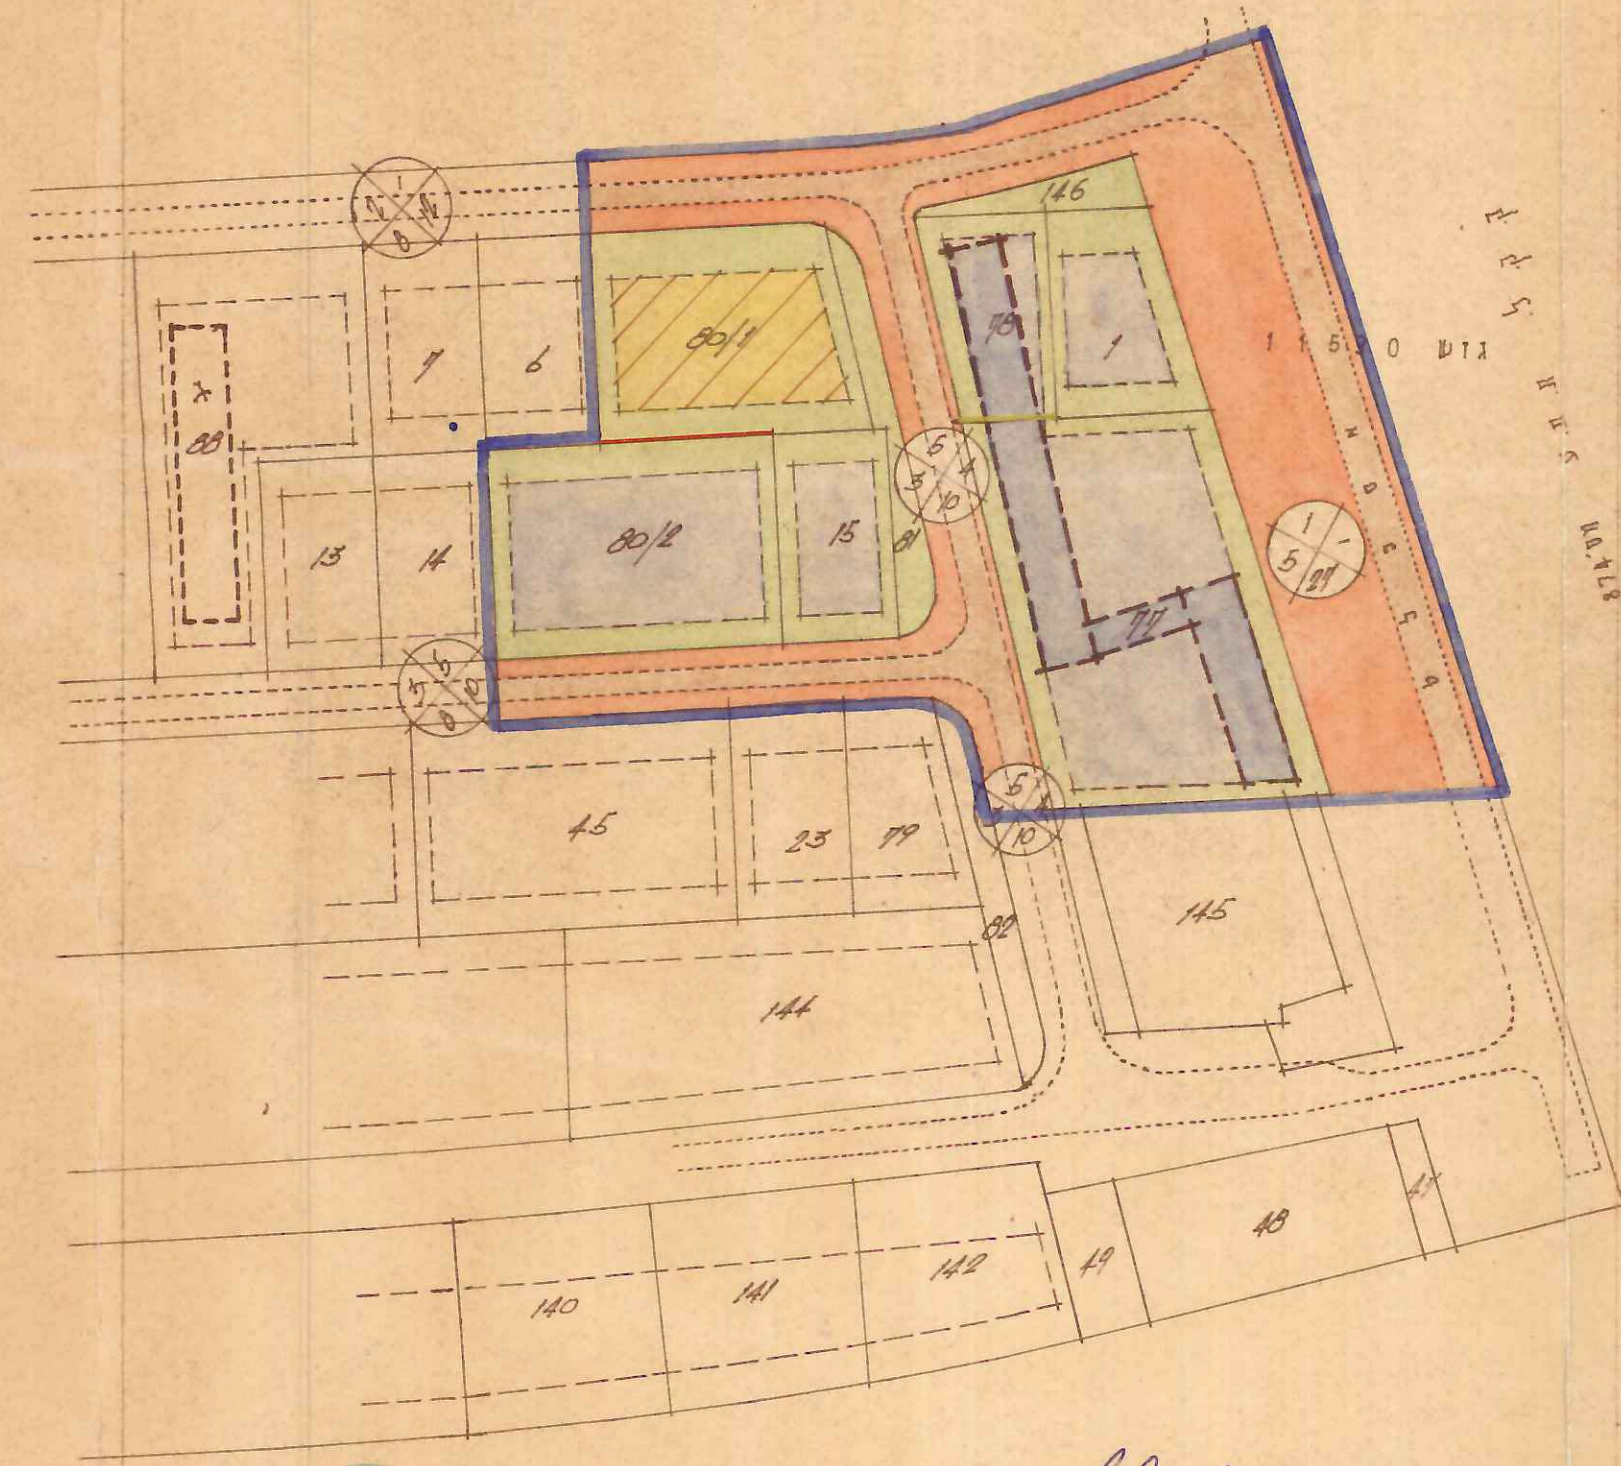

1 : 1250

- גבול התכנית
- דרך אוזע
- כביש אספלט קיים
- גבול החלקה הקיומת
- גבול החלקה מוצע
- גבול מבוצע על החלקה
- 3
5
8
10 מספר הדרך
מדוח קדמי
דוחב הדרך
- שטח לבנייה 4 קומות מעל עמודים
- שטח לבנייה שבוצעה
- אדו"מ
- אזור מגורים "ב"

ר.ס.ק.
חברת הנדסה וקבלת יעוץ בע"מ
RASSCO
RURAL AND SUBURBAN SETTLEMENT CO. LTD.

קוד קב"מ ישראלי
13.6.57

אדעון שליואד, זעות, בע"מ
אד"מ, אפולת, חיפה