


מחוז הצפון
מרחב תכנון מקומי נהריה
תשריט מצורף לתכנית ספורט מס' ג

עין שרה מבנין 4
שנוי לתכנית ג/א/14

גוש/חלקה : 18134
ח-1, 4, 9, 10, 11
16, 21, 28, 29
מגרשים : 191 עד 203 / 207 עד 211
219 עד 228 / 247

הירושם : שולדור חנרה לונניה וע"ח
ועל הקרקע : שולדור חו"י לונניה וע"ח
המכנן : אינג'ר א. חדאד

מקרא
גבול תכנית
גבול תכנית מאושרת
ג/א/במ 14

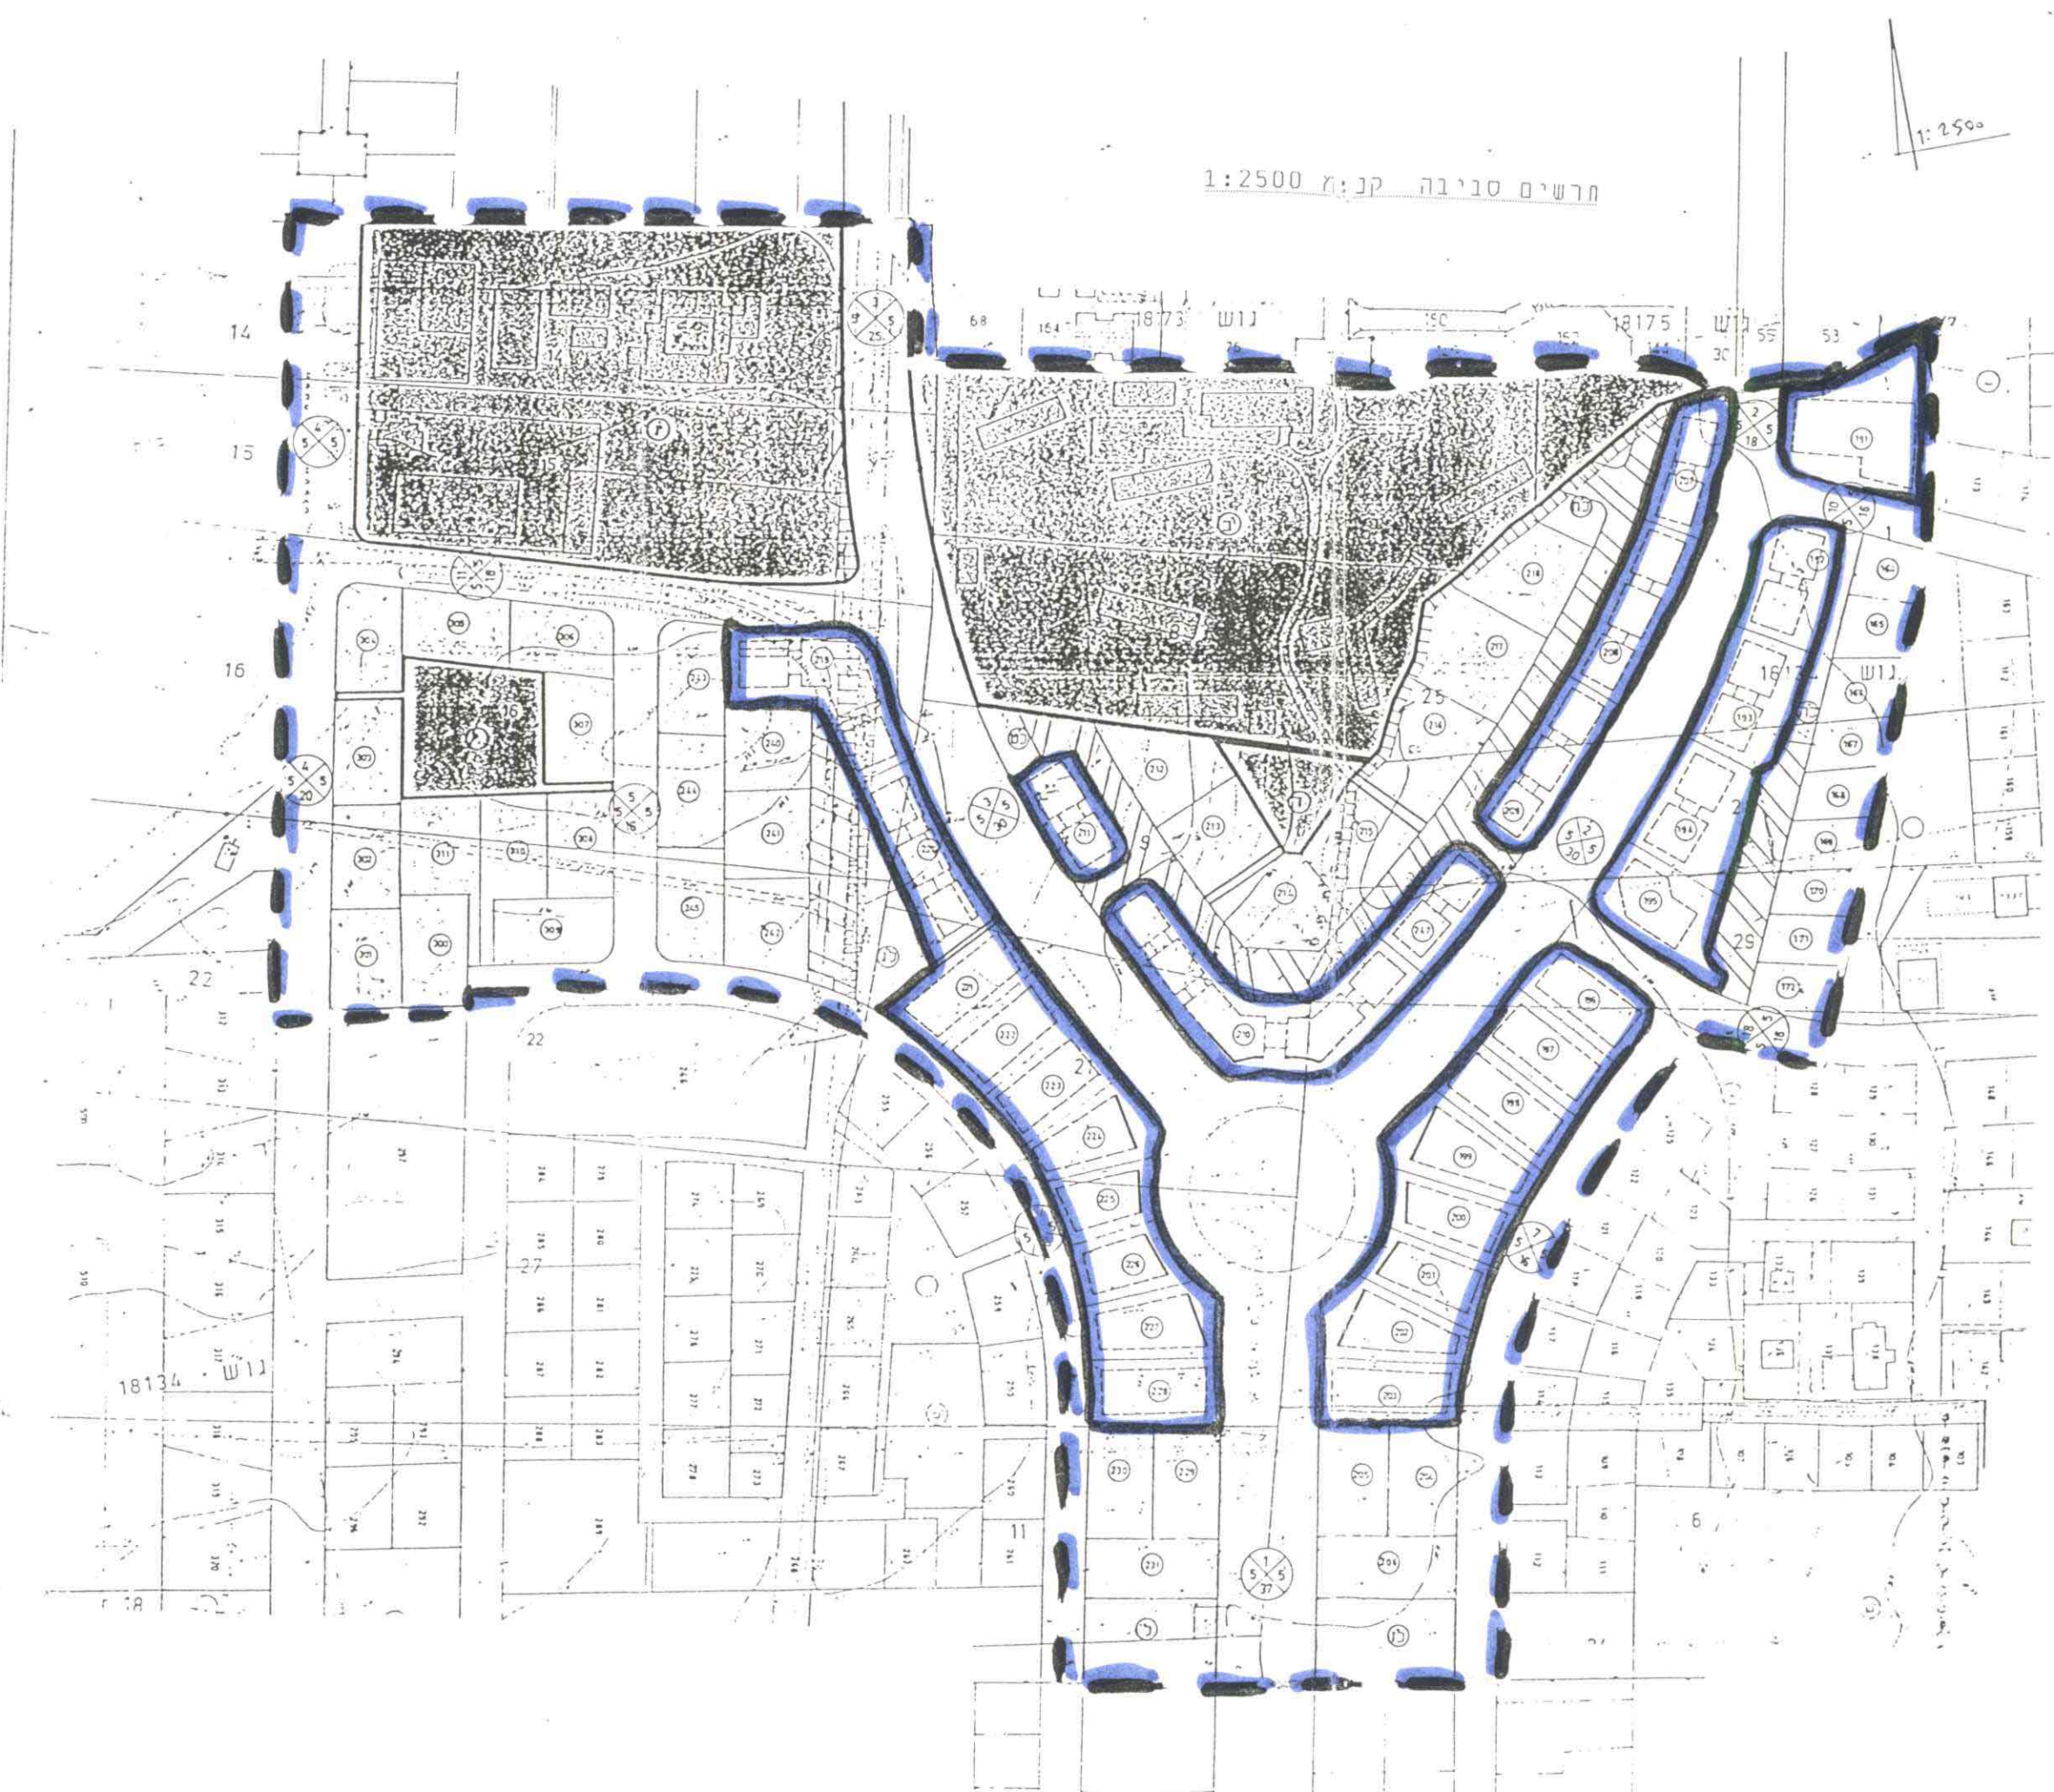

מחוז הצפון

מרחב תכנון מקומי - נהריה

תכנית מס' ג/9088

משרד הפנים מחוז הצפון
חוק התכנון והבניה תשכ"ה - 1965

אישור תכנית מס' 9088

הועדה המחוזית לתכנון לבניה החליטה
ביום 16.9.96 לאשר את התכנית.

יו"ר הועדה המחוזית

הודעה על אישור תכנית מס' 9088

פורסמה בילקוט הפרסומים מס' 4459
מיום 28.11.96 (מס' 559)

הודעה על אישור תכנית מס' 9088

פורסמה בעיתון הצופר ביום

בעיתון המאור ביום

ובעיתון מקומי האור ביום

הודעה על הפקדת תכנית מס' 9088
פורסמה בעיתון הצופר ביום 10.7.96
בעיתון המאור ביום 11.7.96
בעיתון מקומי האור ביום 10.7.96

משרד הפנים מחוז הצפון
חוק התכנון והבניה תשכ"ה - 1965
המקדח הבניה מס' 9088/ז
הועדה המחוזית לתכנון לבניה החליטה
ביום 8.5.96 להפקיד את התכנית.
יו"ר הועדה המחוזית

הודעה על הפקדת תכנית מס' 9088/ז
פורסמה בילקוט הפרסומים מס' 4631
מיום 28.7.96 (מס' 4246)

תאריך עדכון

15/1/96 הכנה תקנון ותשריט
20/6/96 תיקון תקנון ותשריט.