

חוק התכנון והבנייה, התשכ"ה - 1965

תכנית מפורטת

מס' 304-0224568

חפ/מק/1141/לז- איחוד
וחלוקה מחדש ללא הסכמת
בעלים לרישום קרקע בדניה

תשריט מצב מוצע גיליון 1 מותר

מחוז	חיפה
מרחב תכנון מקומי	חיפה
רשות מקומית	חיפה
ישוב	חיפה

תכנית בסמכות	מקומית
איחוד וחלוקה	איחוד לאט חלוקה ללא הסכמת כל הבעלים בכל תחום התכנית/בחלק מתחום התכנית
היתרים או הרשאות	תכנית שמכוחה ניתן להוציא היתרים או הרשאות
מונה תדפיס התשריט	14
מועד הפקדה	23/04/2018 02:59
שטח התכנית	51.615 דונם קנה מידה 1:500
אישורים	

שמות*	
מגיש התכנית	תאגיד: אפריקה ישראל מגורים בע"מ
עורך ראשי	תאגיד: פנינה חונברהג אדריכלות ובינוי
יזם	ועדה מקומית ועדה מקומית חיפה תאגיד: ועדה מקומית חיפה
יזם	תאגיד: אפריקה ישראל מגורים בע"מ

בעלי עניין בקרקע*	
בעלים	תאגיד: אפריקה ישראל מגורים בע"מ

טבלת גושים וחלקות*			
מספר גוש	כל הגוש/חלק	מספרי חלקות בשלמותן	מספרי חלקות בחלקיות
12255	חלק	17-27,29,46-72,152-169	151

* הרשימה המלאה מפורטת בהוראות התכנית / בהודעה שפורסמה בעיתונות וברשומות
הריני מצהיר בזאת כי המפה הטופוגרפית/המצבית/המהווה רקע לתכנית זו, נערכה על ידי ביום 22.02.2015 והיא הוכנה לפי הוראות נוהל מבא"ת ובהתאם להוראות החוק ולתקנות המודדים שבתוקף. דיוק הקו הכחול והקדסטר: מדידה גרפית

שם המודד	יוחאי בן גרא	1198
מספר רשיון	חתימה	תאריך

מקרא




- מגורים א
- דרך מאושרת
- שטח לאיחוד וחלוקה חדשה

מקרא מפת מדידה

- מבנה
- צריף/סככה/תחממה
- אספלט
- אבן שפה
- דרך עפר
- גדר חצי רשת
- גדר אבוקיר
- גדר אבן קיר אבן גדרו בסוף
- שפת ואדי
- מדרון עקיף/שיפוע טבעי
- עץ
- נקודת גובה אופיינית
- קו גובה משני (0.5, 1.0, 2.5 מ')
קו גובה ראשי (5.0, 2.5, 1.0 מ')

תרשים התמצאות - קנ"מ 1:12000

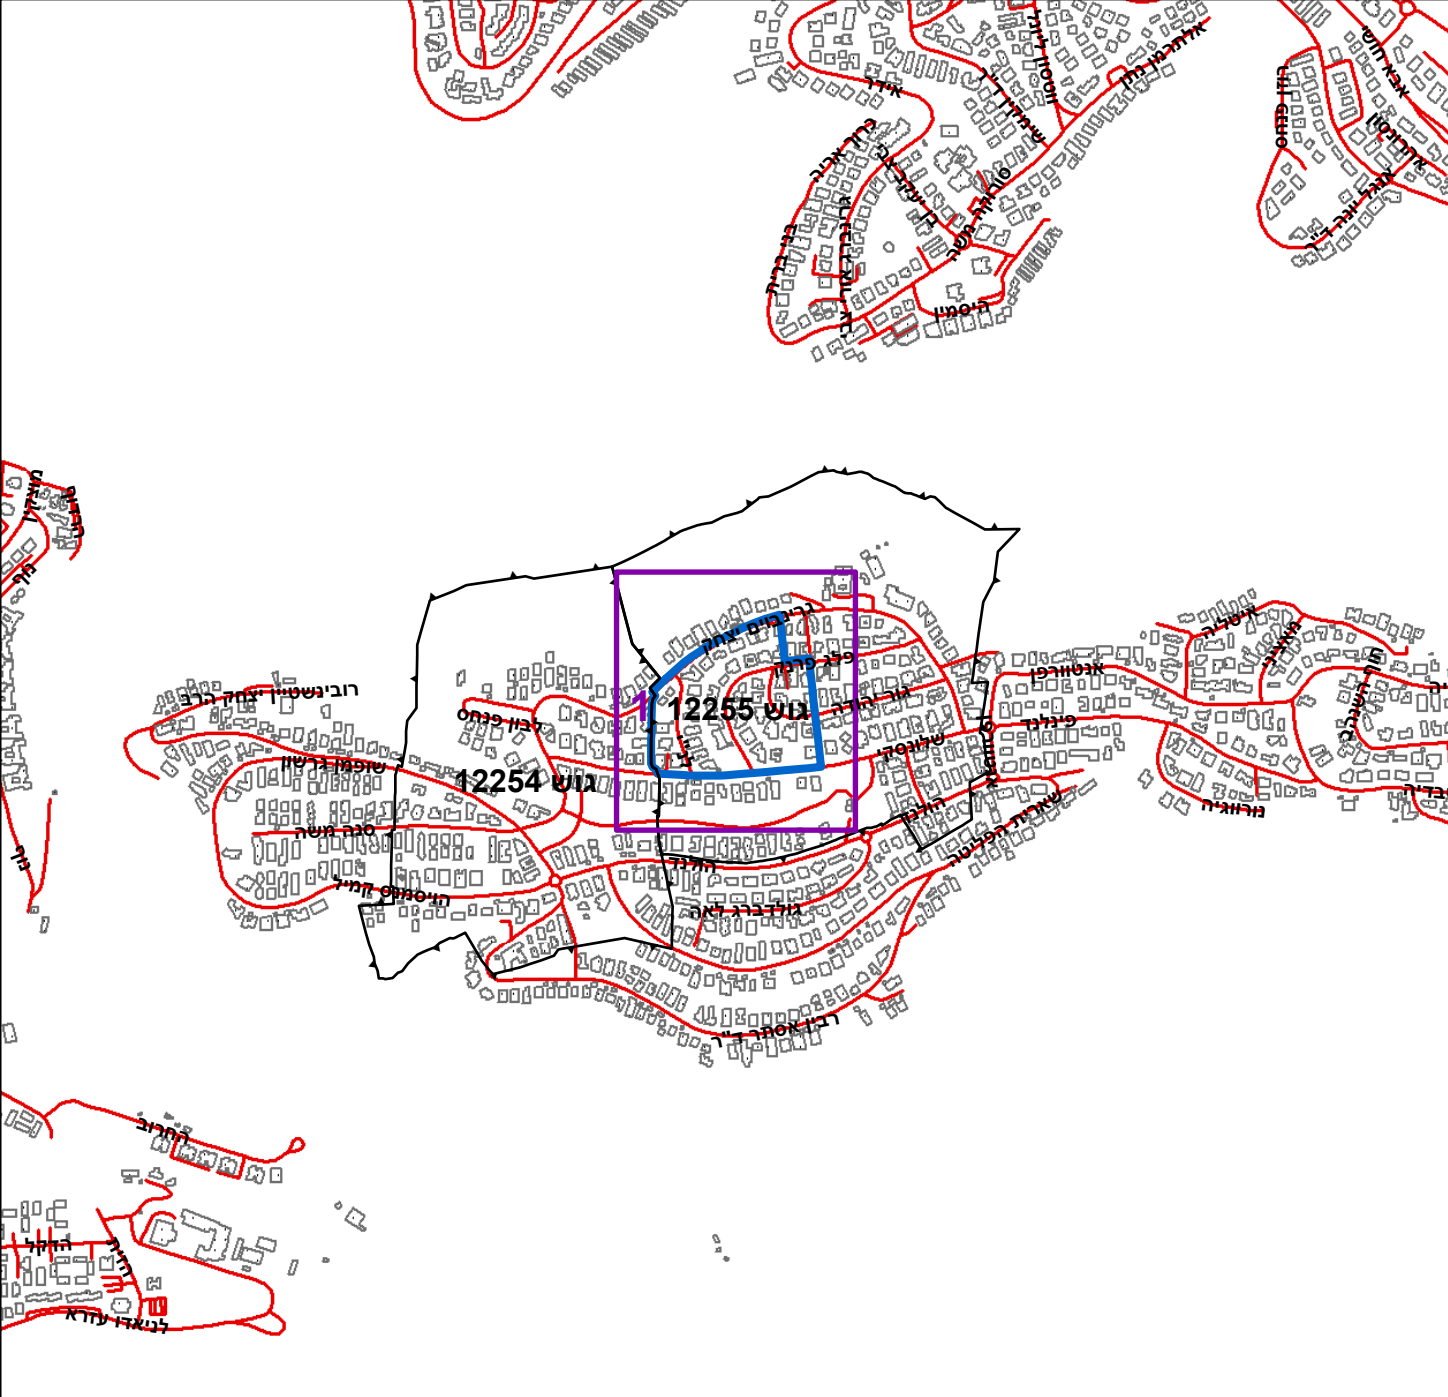

תרשים סביבה - קנ"מ 1:3000

