


מקרא מצב מאושר:

- גבול תכנית
- גבול תכנית מאושרת
- מספר תכנית מאושרת
- בינייני ציבור
- אזור מגורים ג
- דרך קיימת
- מגורים מיוחד

- מס' חלקה
- גבול חלקה
- מס' גוש
- גבול גוש

- מסי הדרך
- קו בנין
- רוחב הדרך

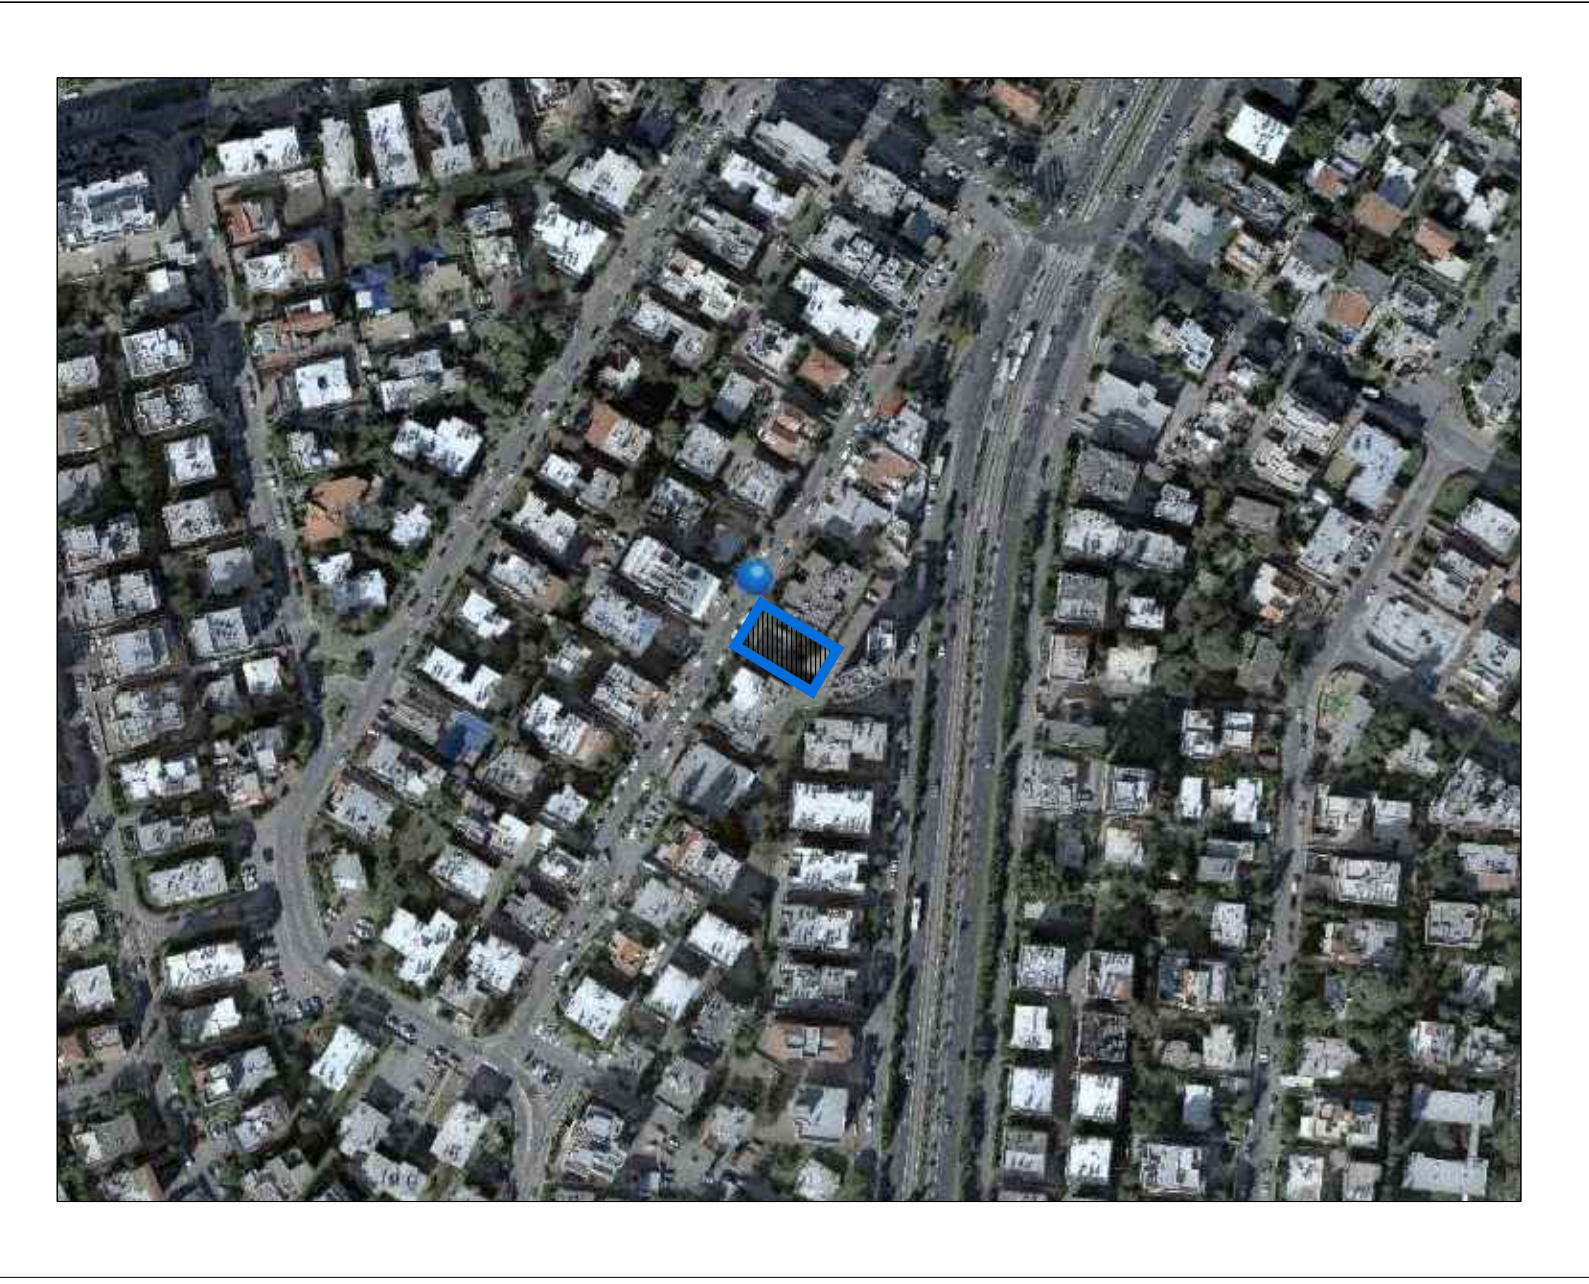

תרשים התמצאות קנ"מ 1:2500



תרשים סביבה קנ"מ 1:1000

תכנית מס' : 352-0543082	
הקטנת קווי בניין בבניין ציבורי ברחי כצלסון 12 קרית מוצקין	
מצב מאושר	
שמות :	
מגיש התכנית	ועדה מקומית לתכנון ובניה קרית
עורך התכנית	יעקב מאור - מתכנן ערים
קנה מידה	1250
תאריך	27.11.17
חתימת מוסדות התכנון :	
TWO/D/DA/ / פרוייקטים / 12 / קרית מוצקין כצלסון / taba/neushar_271117	