



מקרא

מקרא מפה מדידה

תקנים וסימני מדידה

סימן	תיאור
1	הנחתה ביקורת כלכלית
2	עמוד כללי
3	ארוֹן כללי
4	עמוד תאורות
5	עומוד תקשורות
6	ע. חשמל עז
7	ע. חשמל בטון
8	ע. חשמל חלה
9	ע. חשמל, דוית
10	שוחטה גוב מים
11	שוחטה ברוב
12	שוחטה ניקוז
13	גוב תקשורת
14	מבנה
15	צרייפס כהאחים מהמה
16	אפספלט
17	אבן שפה
18	דרך עפר
19	גדוד תיל ו רשות
20	גדוד אבן קיר
21	גדוד אבן קיר אבוי אדרוי בטון
22	שפת ואדי
23	מדרון עליוני שיפוע טבעי
24	עז
25	נקודות גובה אופייניות
26	קו גובה משתני (0.0, 0.5 מ)
27	קו גובה ראשי (5.0, 2.5, 1.0 מ)

תרשים התחממות - קנ"מ 1:6000

תרשים סביבה - קנ"מ 1:1500

שנת צילום אוויר: 2015

חוק התכנון והבנייה, התשכ"ה - 1965

352-0398800 'on

בית אבות סיעודי ומחר ברח' העמקים קריית ביאליק

חוק התכנון והבנייה, התשכ"ה - 1965
משרד האוצר - מחו חיפה
הועדה המחויזת החליטה ביום :
01/11/2017
לאשר את **מתקני מים**
17/12/2017


***שמות**

רונן ברנט תאג'יד: קבוצת פלאג בע"מ	גיש התכנית
פנינה רוזנברג תאג'יד: פנינה רוזנברג- אדריכלות ובניו	ורק ראשי
רונן ברנט תאג'יד: פלאג בע"מ	רונן ברנט תאג'יד: פלאג בע"מ

כעלי עניון בחרגונ

בצלות רשות מקומית	תאג'יד: עיריית קריית ביאליק
חר	רונן ברנטו
חר	תאג'יד: קבוצת פלאג בע"מ
חר	תאג'יד: קק"ל

שנת צילום אויר: 2015

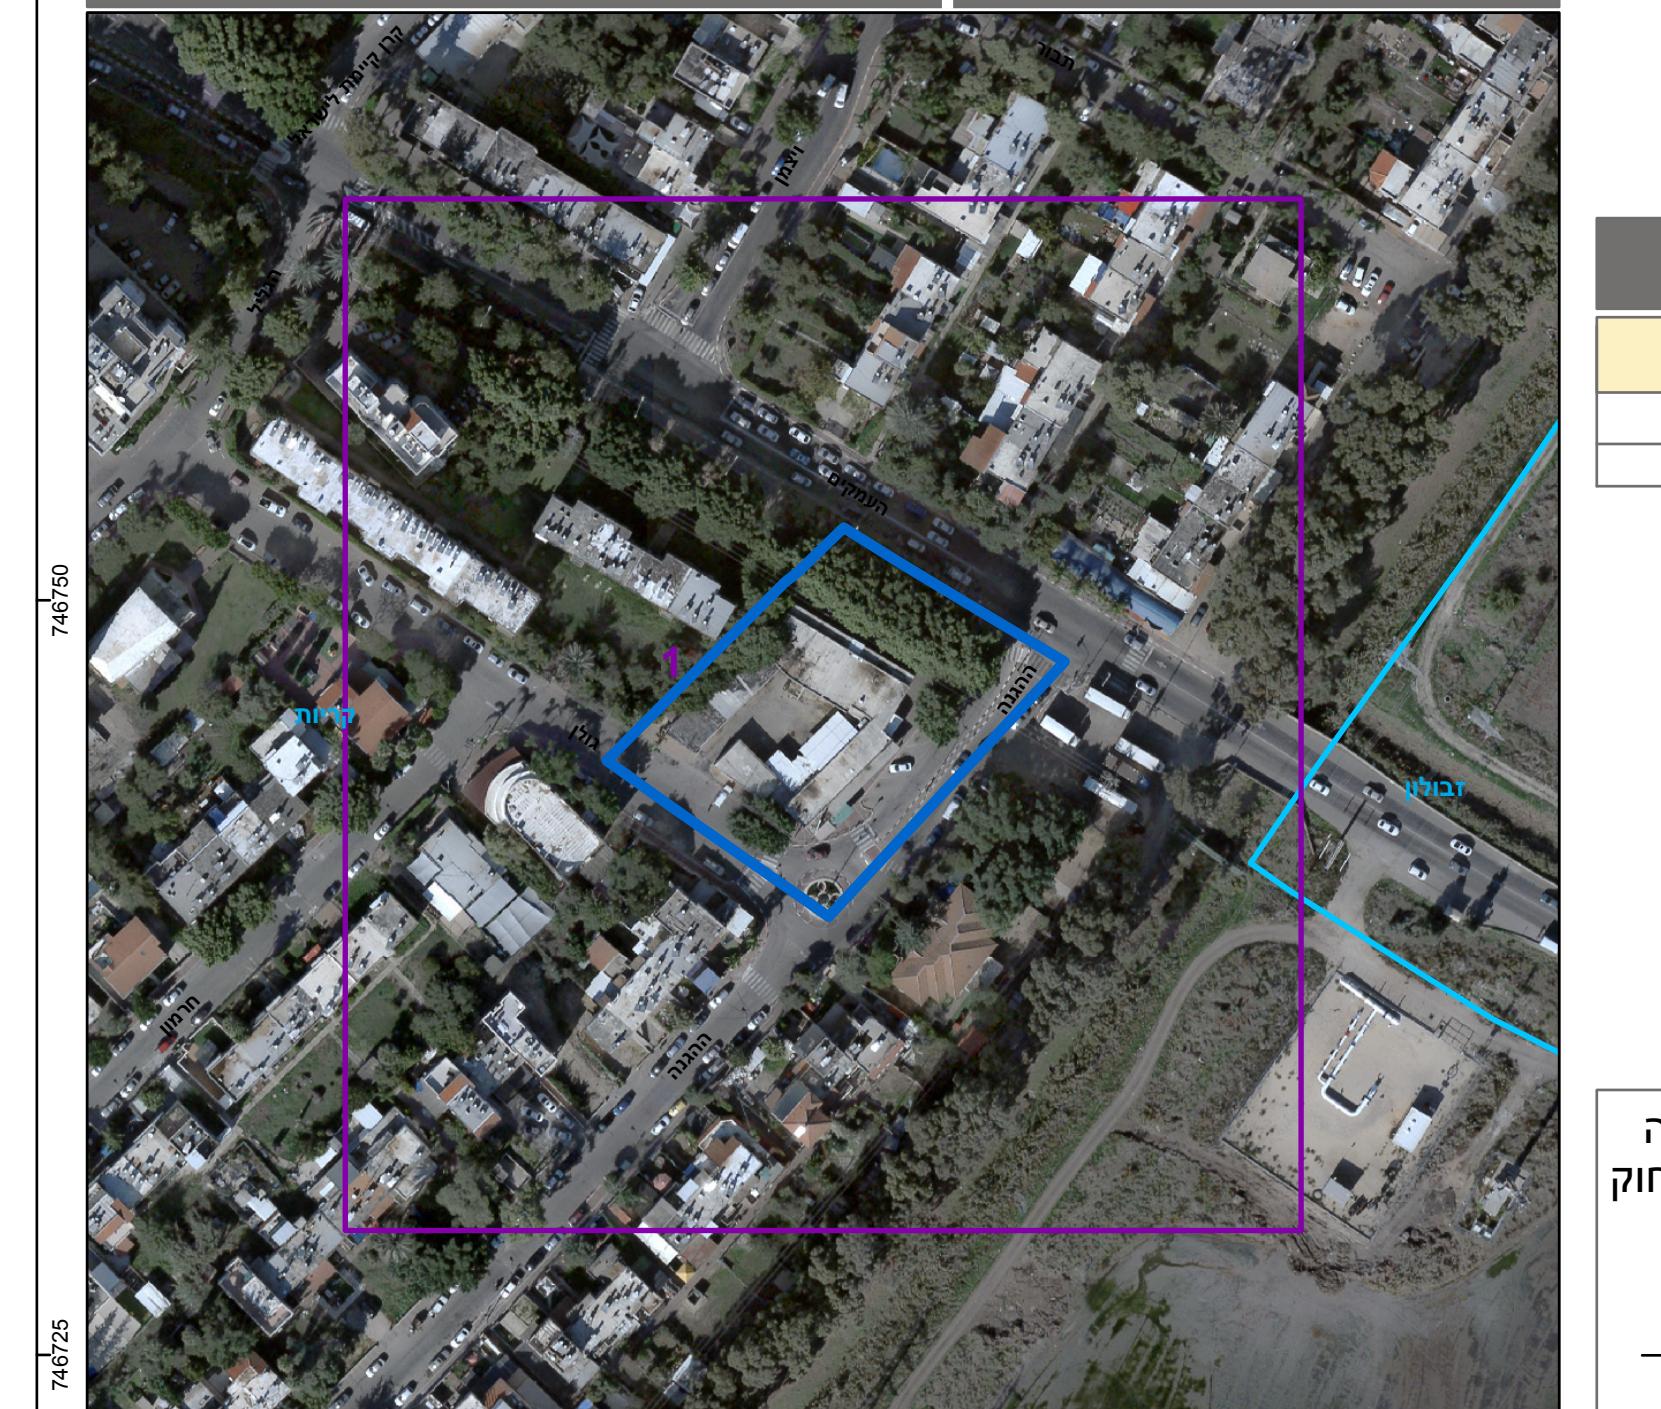

すべלת גושים וחלקות*			
מספר גוש	כל הגוש/ חלק	מספר חלקות בשלהי תקופה	מספר חלקי בחלוקת גושים
1158	חלק	83,145	61,84
1159	חלק	83,145	211

רישימה המלאה מפורטת בהוראות התכנית / בהודעה שפורסמה בעיתונות וברשומות
הריני מצהיר בזאת כי המפה הטופוגרפית/המצביה המהוות רקע לתוכנית **על ידי ביום 04.05.2017** והיא הוכנה לפי הוראות נוהל מבא"ת ובהתאם להו
لتיקנות המודדים שבתקוף. דיווק הקו הכחול והקדستر:
קו כחול (בלבד) ברמה אנגליתית