

27/07/2017
 י"ר הוועדה המחוזית לתכנון ובניה
 תאריך: _____

23/11/2017
 י"ר הוועדה המחוזית לתכנון ובניה
 תאריך: _____



703 850
 703 825
 703 800
 703 775

189 350
 189 375
 189 400
 189 425

מספר התוכנית: 10574-115
 מספר רישוי: 1082
 חתימה: _____
 תאריך: _____

1. המדידה המקורית:
 הריני מצהיר בזאת כי מדידת המפה הטופוגרפית/
 המצבית המהווה רקע לתוכנית זו, נערכה על ידי:
 1 = מדידה גרפית
 2 = קו כחול בכבוד ברמה אנליטית
 3 = מדידה אנליטית מלאה ברמת תציר

27-09-2016 ביום
 והיא הוכנה לפי הוראות נוהל מבאית ובהתאם
 להוראות החוק ונתקנות המודדים שבתומך.
 שם המודד: ריאאל הכלאדבע
 מספר רישוי: 1082

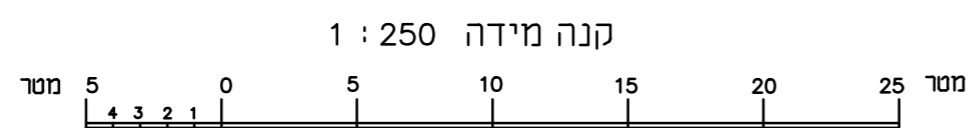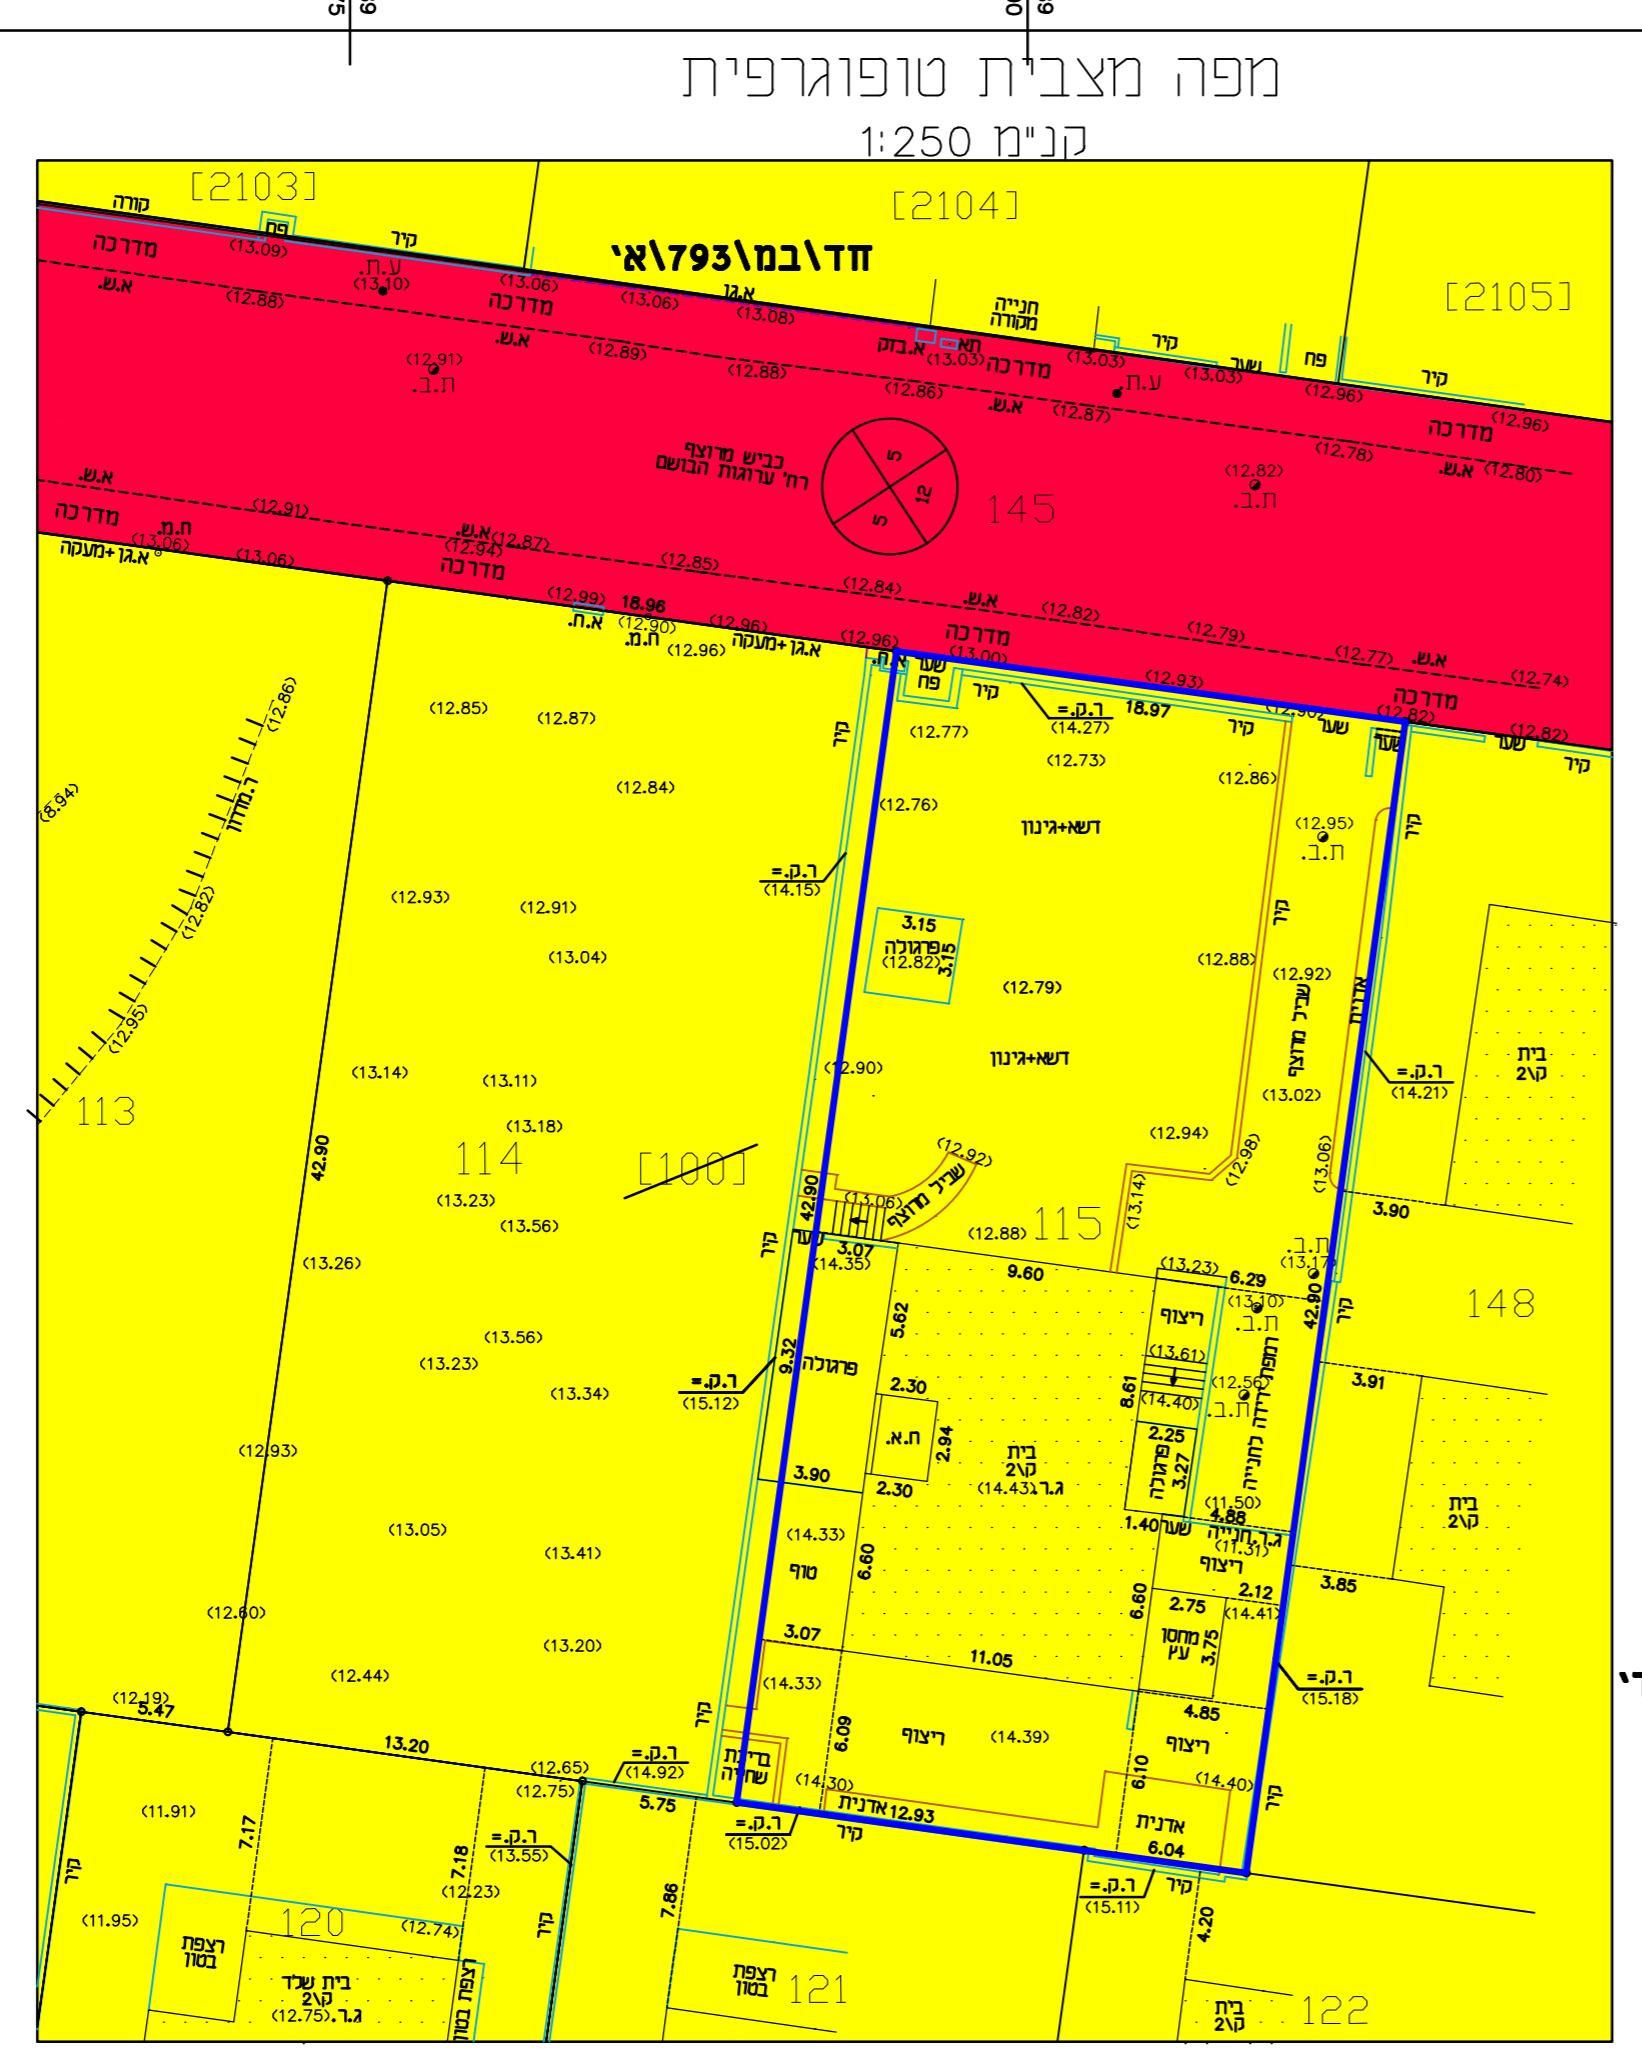

מחוז : חיפה
 נפה : חדרה
 מקום : חדרה
 גוש : 10574
 חלקה : 115
 שטח : 0/813
 הוכן עבור : הבעלים



מספר התוכנית: 10574-115

לא צרכי רשום
 הערות :-
 * המפה קשורה לרשת קוורדינטות וגובהים ארצית מידות וגבולות המוגדרים נעשו לפי תביע מס/ חו/763/א וכפי תציר מס/ 26/2004
 * התכנית קשורה לרשת אופקית חדשה.
 * המספרים בסוגריים מציינים גבהים
 * ר.ק. מס' 1082 גובה רישוי קוור
 * המספרים בסוגריים מציינים גבהים קיימים

מקרא מצב מאושר

- גבול התכנית
- דרך מאושרת
- מגורים א'
- גבול תכנית מתאר
- מספר הדרך
- קו בניין
- רוחב הדרך
- מספר מגרש

מצב מאושר	
302-0406066	
שינוי הוראות בניה בגוש 10574 חלקה 115	
נספח לתכנית	
גליון 1 מתוך 1	רקע
תחולה	תאריך עריכת הנספח
18.09.2016	18.09.2016
רשימת התרשימים	מפה מצבית
קני"מ	תרשים סביבה
1250	12500
שמות וזחתימות:	
עורך הנספח	שם: אדריכלות בע"מ
מניח יום התכנית ובעל עיין בקרקע	שם: רחל רוזנברג
מודד	שם: ריאאל הכלאדבע



חז\2020