



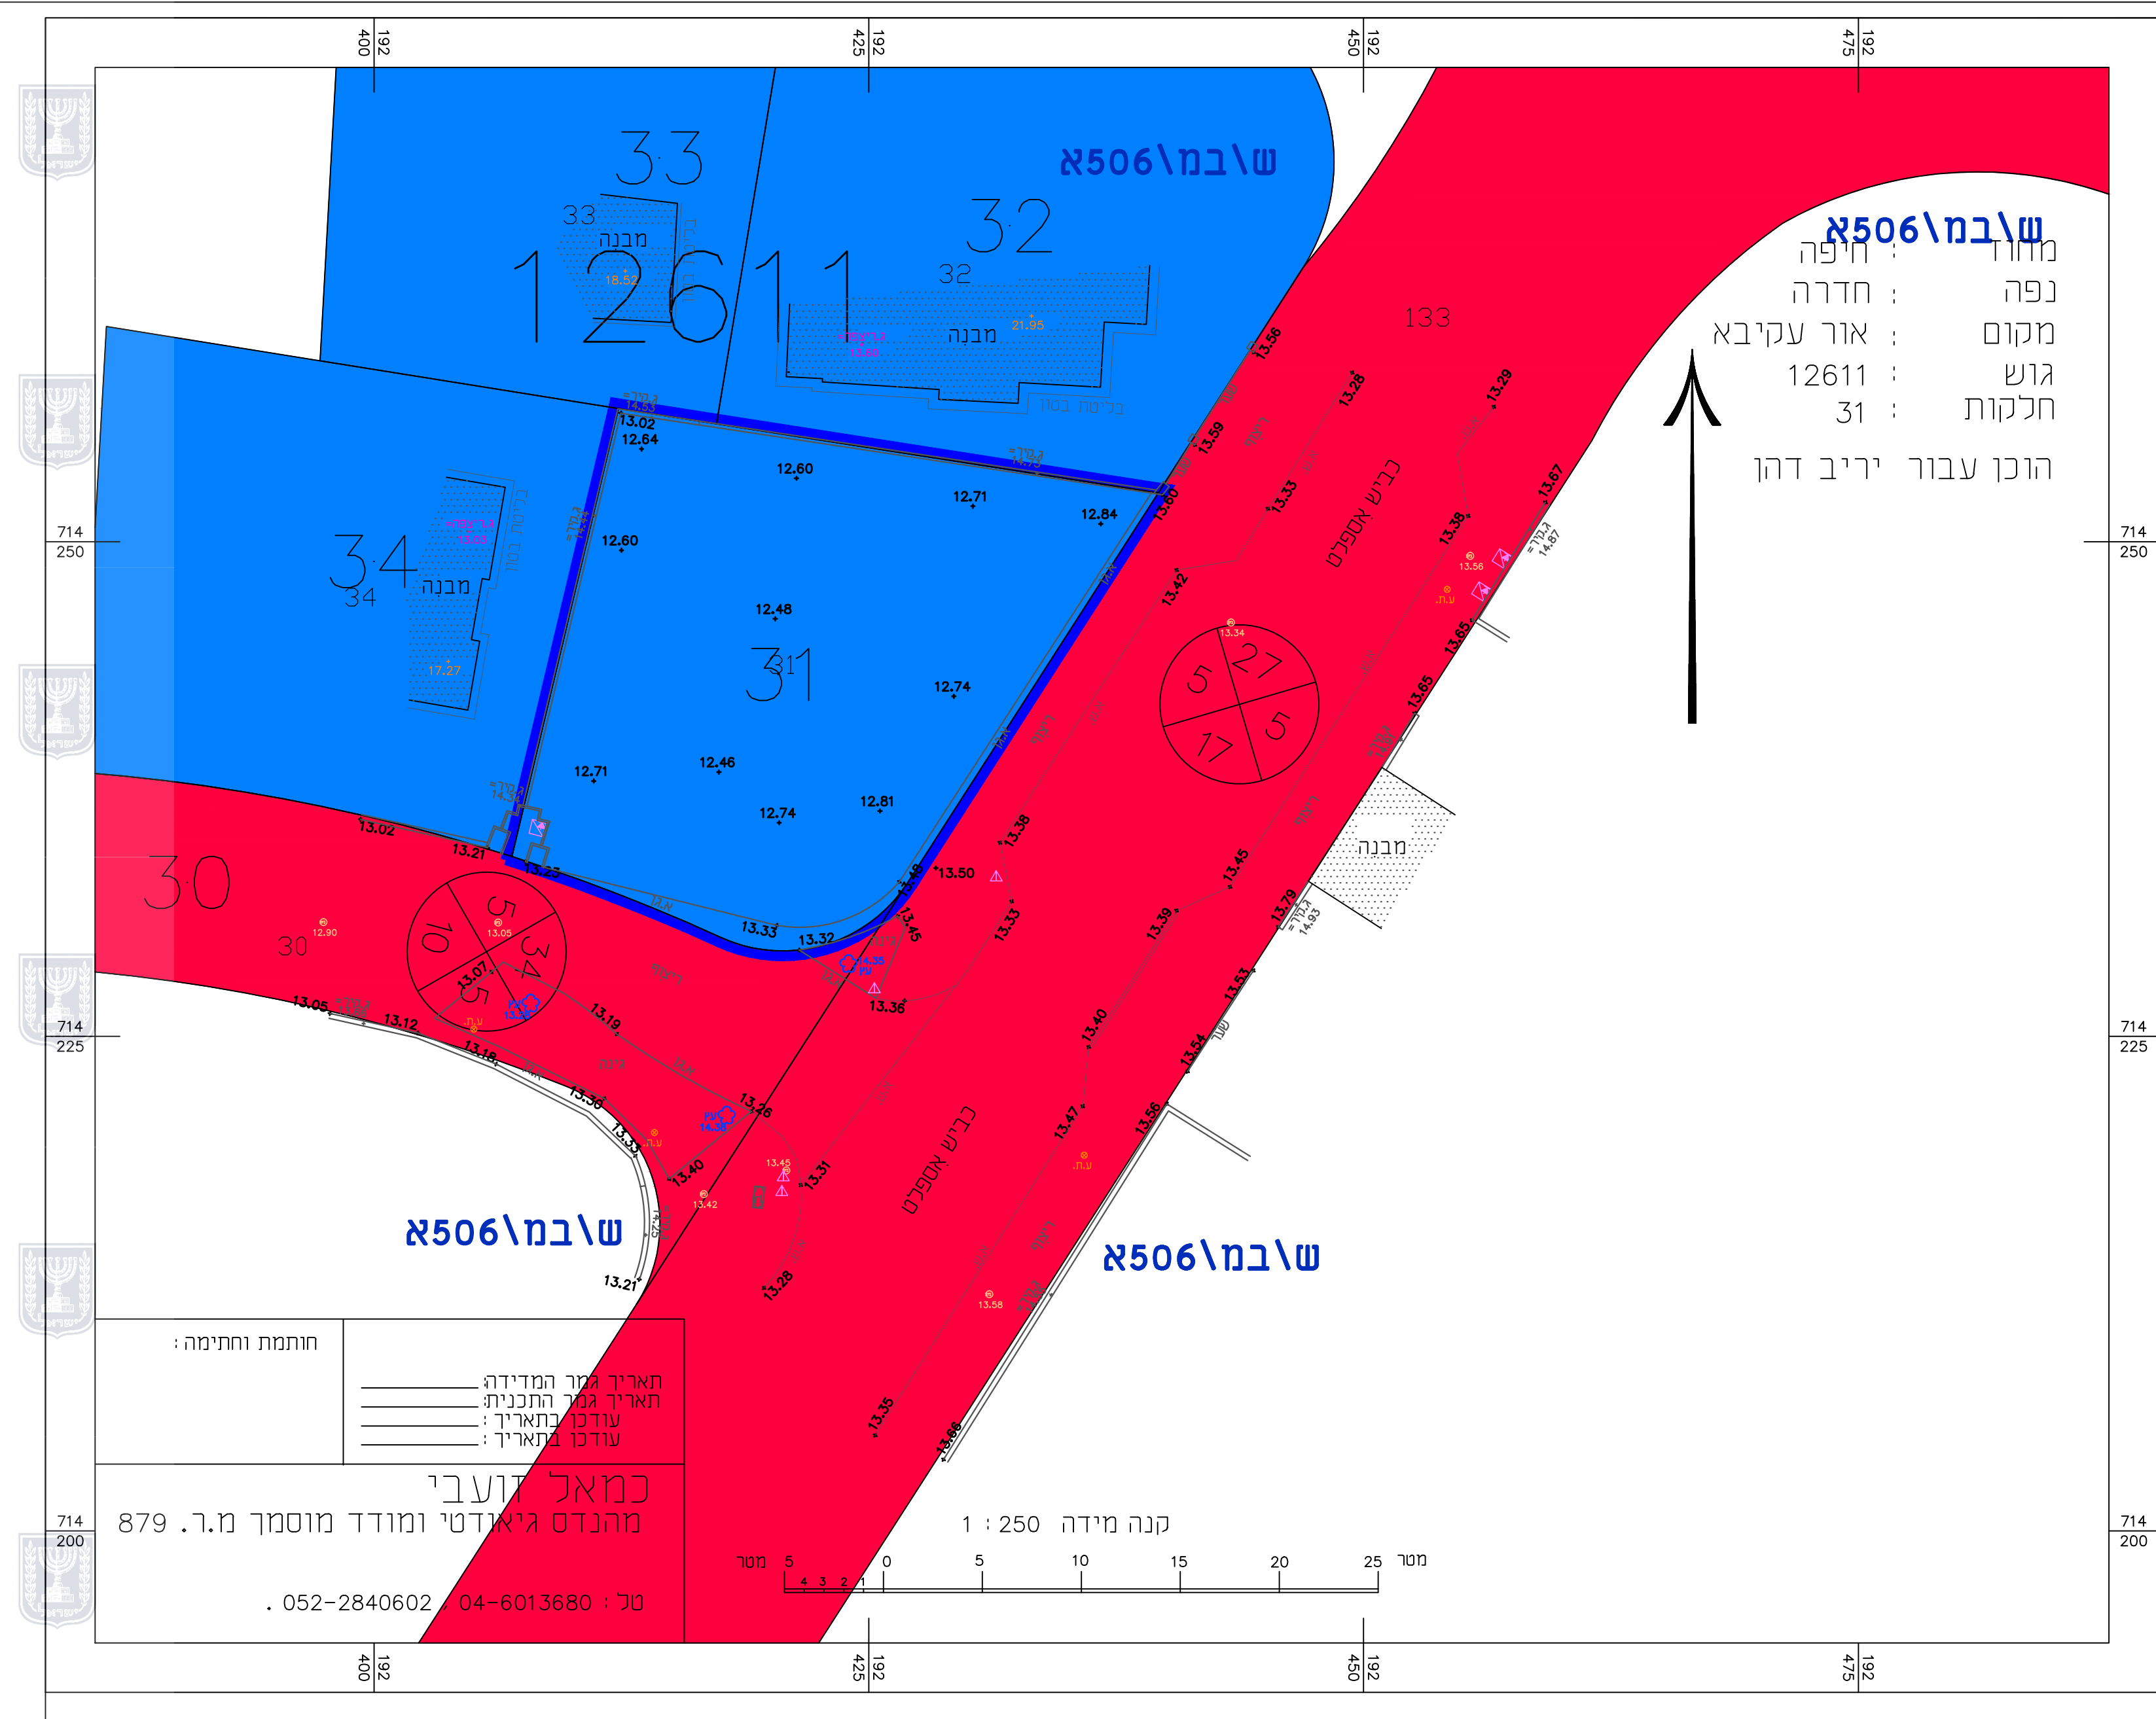

מקרא מצב מאושר

- גבול תכנית
- מספר תכנית תקפה
- אזור מגורים בי עפ"י ש"במ\506א
- דרך קיימת או מאושרת
- מספר גוש
- גבול חלקה
- מספר חלקה
- בנין קיים
- מסי הדרך
- קו בניין
- רוחב הדרך
- מסי הדרך
- קו בניין
- רוחב הדרך
- (-) יעוד שלא עפ"י מבא"ת

תרשים סביבה על רקע תכניות מאושרות קנ"מ 1:2,500

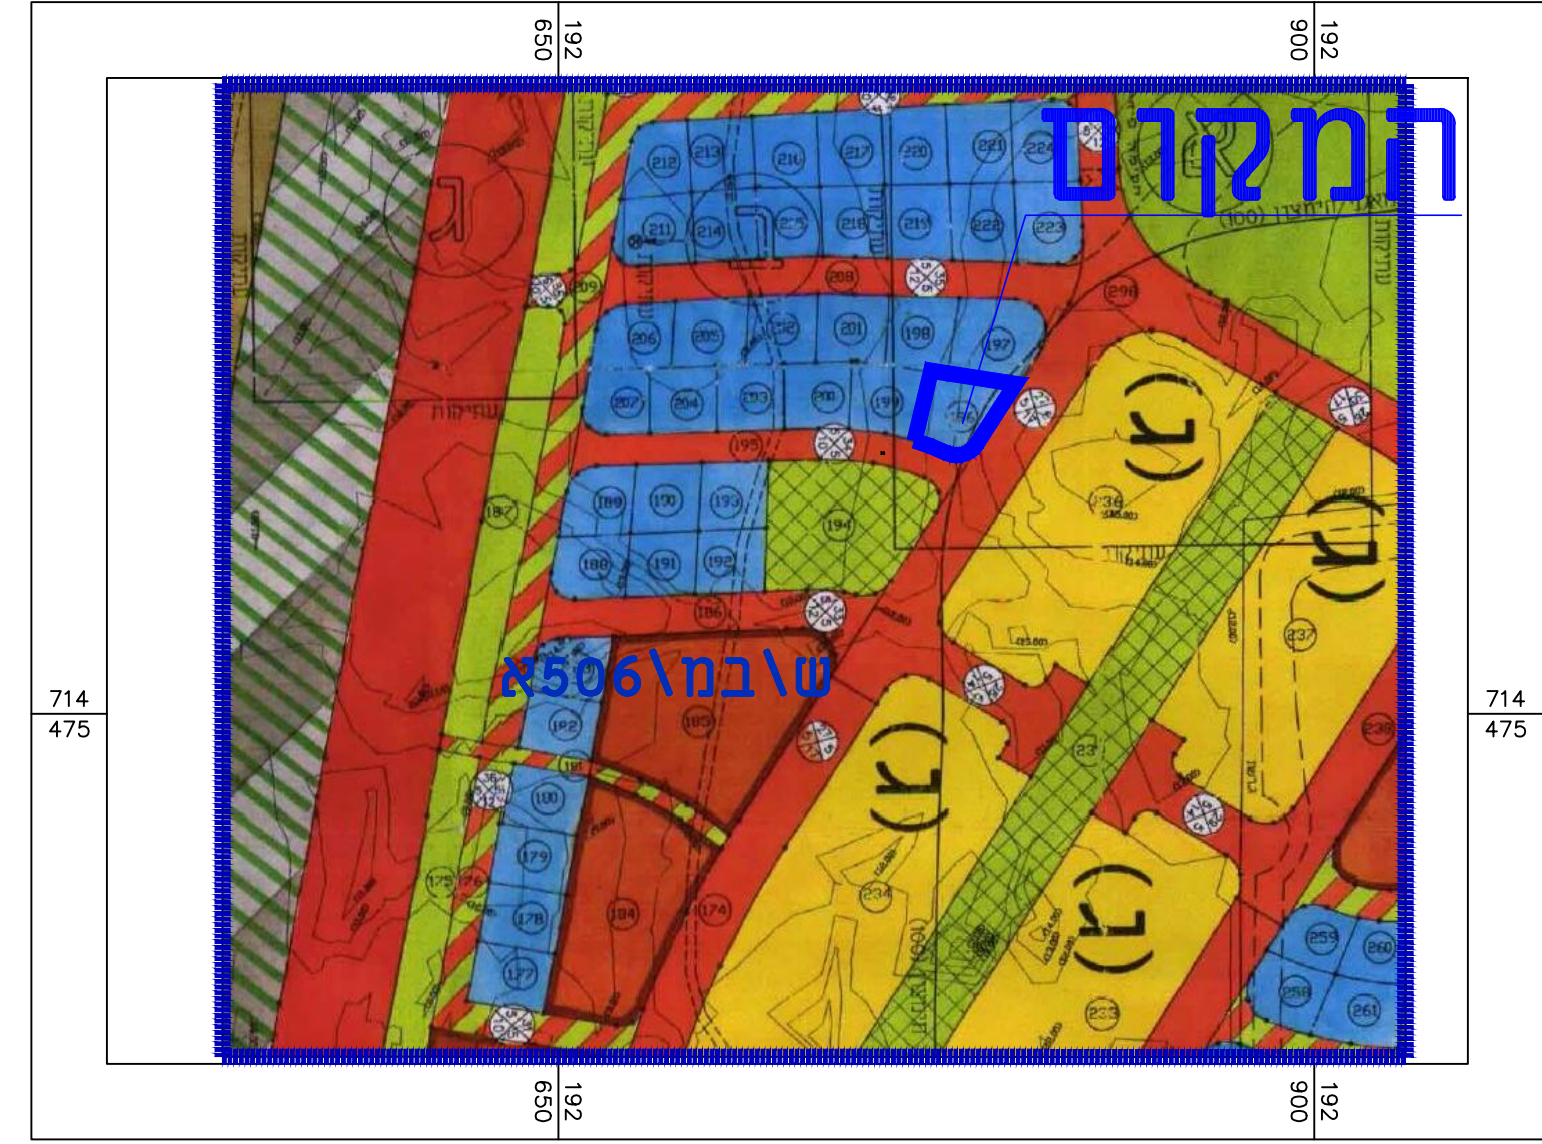

מצב מאושר			
353-0465385			
תוספת יחידת דיור בחלקה 31 גוש 12611, אור עקיבא			
נספח לתכנית		גליון 1 מתוך 1	
תחולה	רקע		
תאריך עריכת הנספח	24/01/2017		
רשימת התרשימים		קנ"מ	
מצב מאושר		1:250	
תרשים סביבה קרובה		12,500	
שמות וחתימות:			
עורך הנספח	שם:	אלה דניסוב	חתימה:
	תאריך:		
טבלת גושים וחלקות			
מסי גוש	חלק\כל הגוש	מספרי חלקות בשלמותן	מספרי חלקות בחלקיות
12611	חלק	31	30