



חוק התכנון והבנייה, התשכ"ה - 1965

תכנית מפורטת

**352-0330050 'on**

# **תגבור זכויות בניה התוויות דרך חדשה בשכונות קליל בקיירות מזקין**


1	גילין 1 מתוך	נשriticת מצב מוצע
חיפה	מיחוז	
קריות	מרחב תכנון מקומי	
קרית מוצקין	רשות מקומית	
קרית מוצקין		ישוב
מחוזית	תכנית בסמכות	
איחוד / או חלוקה בהסכמה כל הבעלים בכל תחום התכנית/בחלוקת מתחומי התכנית	איחוד וחלוקת	
תכנית שמקורה ניתן להוציא היתרים או הרשות	היתרים או הרשות	
17	מונה תפיס התשיירט	
14:10	12/11/2017	מועד הפקה
1:500	קנה מידה	שטח התכנית
דונם	9.013	
		אישורים

חוק התכנון והבנייה, התשכ"ה - 1965  
משרד האוצר - מחוז חיפה  
הוועדה המחוקית החליטה ביום :  
01/11/2017  
לאשר את תיקונייה בטב  
10/01/2018  
תאריך י"ר הוועדה המחוקית


# 막רא מפת מדידה

מקרה	מבנה	
שוחת ביקורת כלכלית	(ע)	
עמוד כללי	(ע)	
ארון כללי	(ע)	
עמוד תואורה	(⊗)	
עמוד תקשורת	(◎)	
ע. חשמל עז	(○)	
ע. חשמל בטוח	(◐)	
ע. חשמל תעלה	(●)	
ע. חשמל דוית	(■)	
שוחטה גוב מים	(נ)	
שוחת בירוב	(ניב)	
שוחת ניקוז	(נ)	
גוב תקשורת	(■)	
		צוריינס כה בחממה
		אספלט
		אבן שפה
		דרך עפר
		גדר תיל ו רשת
		גדר אבן-קירות
		גדר אבן-קירות אבן אדריכלית בטוח
		שפת ואדי
		מדרון עליוני שרוף טבעי
		עץ
		נקודות גובה אופייניות
		קו גובה משני (1.0, 0.5 מטר)
		קו גובה ראשי (5.0, 2.5, 1.0 מטר)

תרשים הקיימים - קנ"א 1:12000

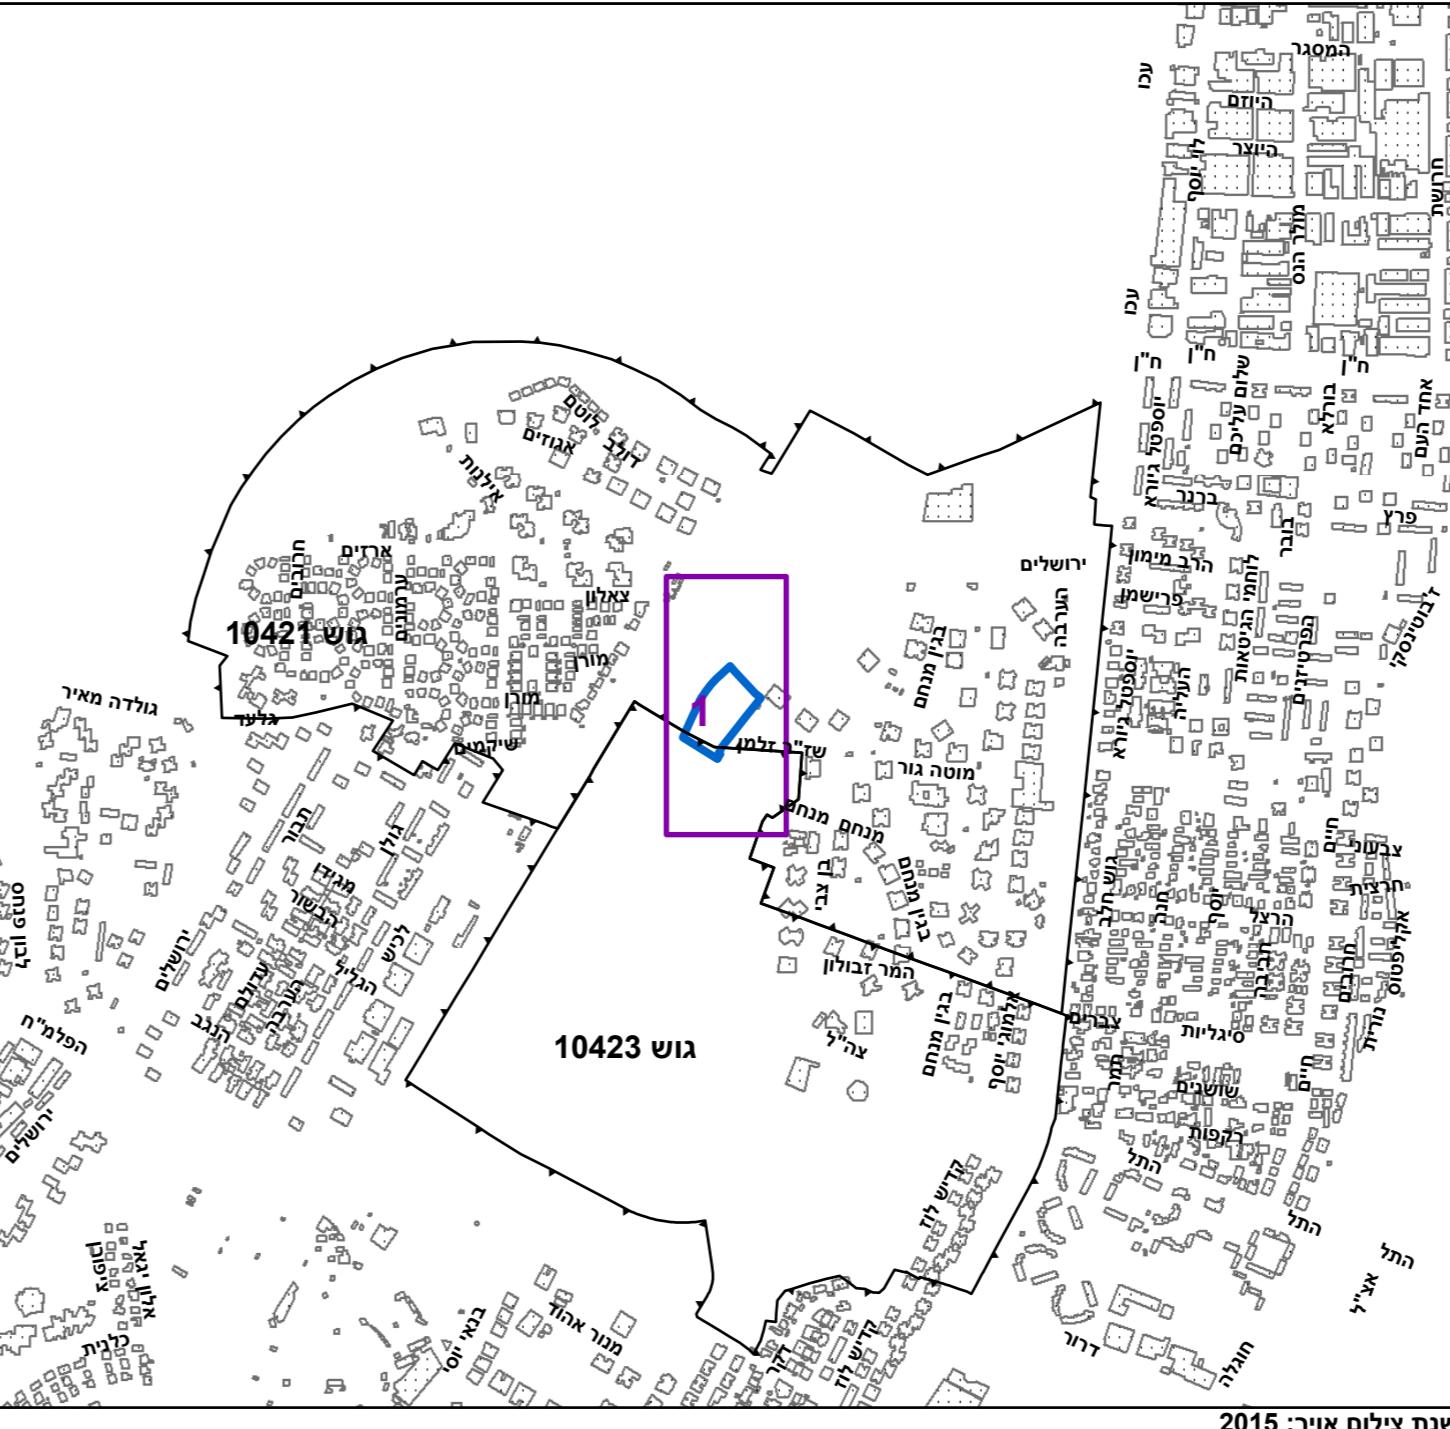

תירשימים סביבה - קנ"מ 1:3000

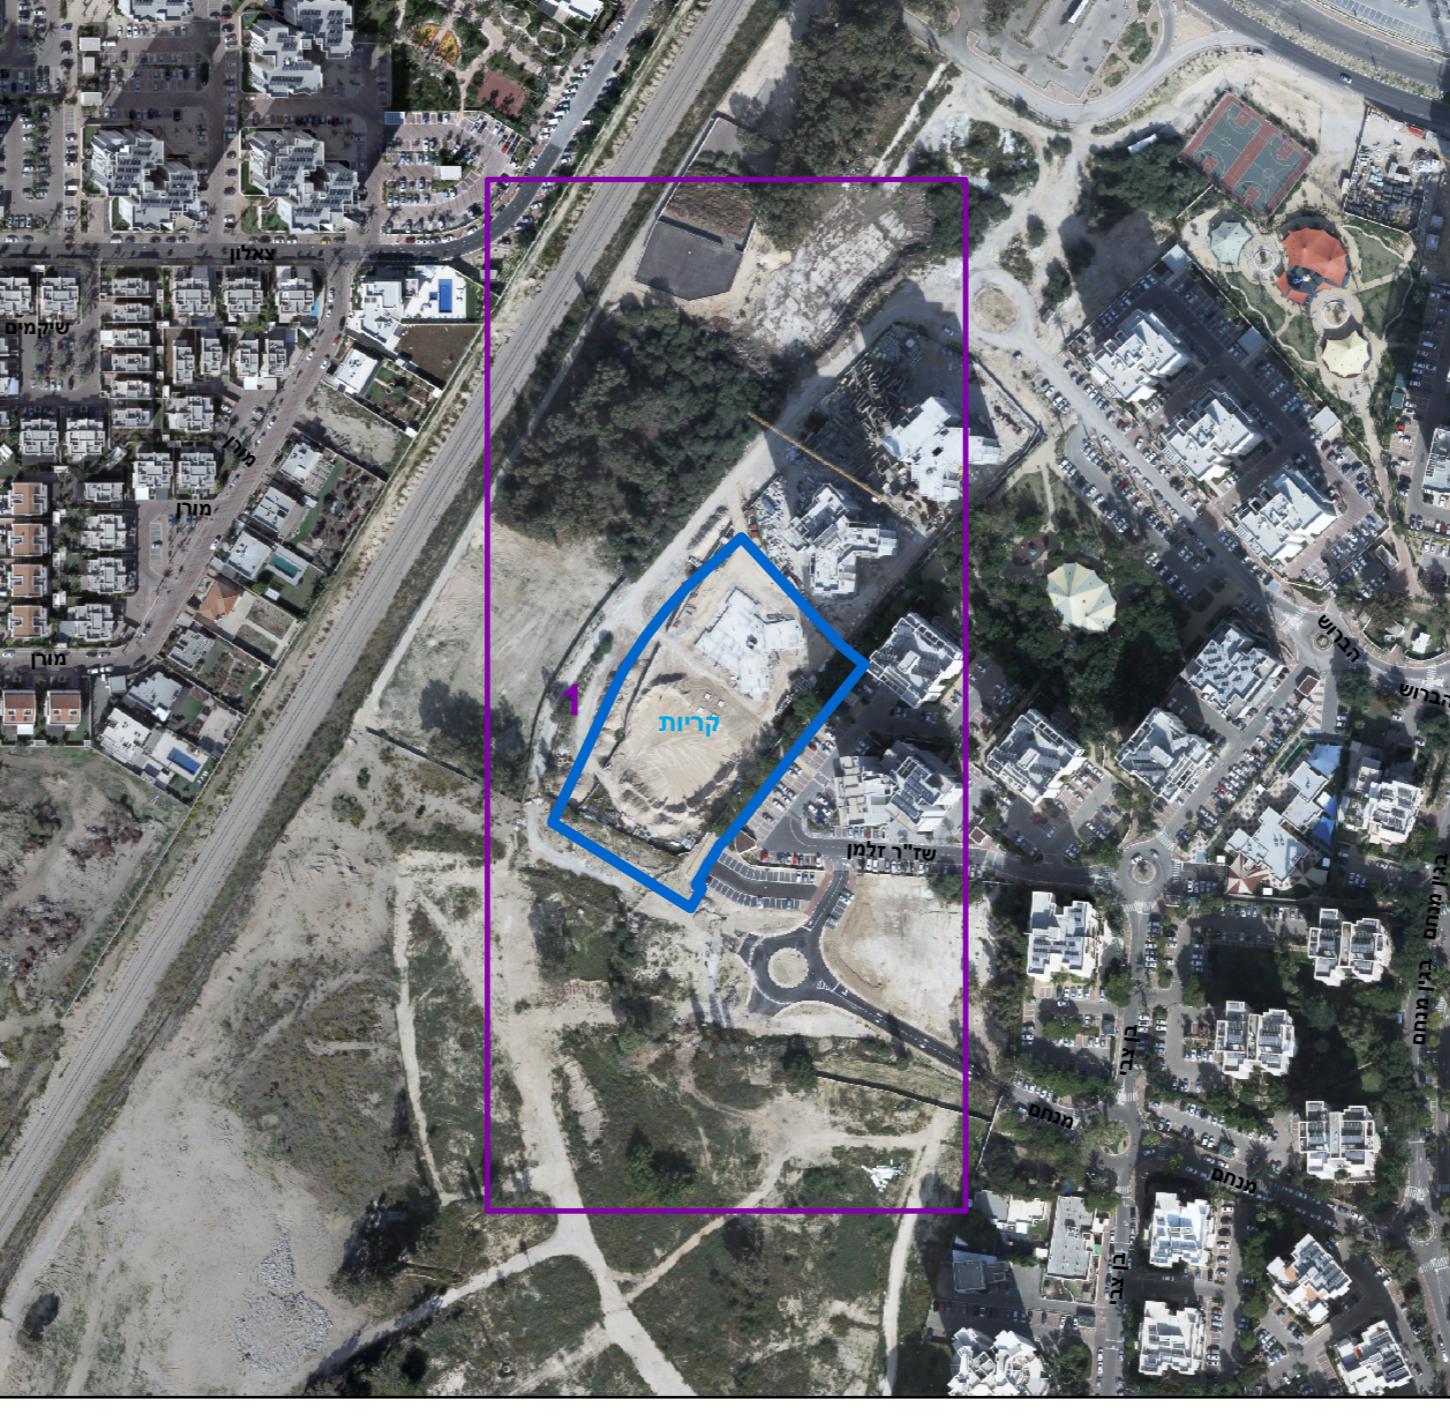

## شبلت גושים וחלוקת\*

\* הרשימה המלאה מפורטת בהוראות התכנית / בהודעה שפורסמה בעיתונות וברשומות הריני מצהיר בזאת כי המפה הטופוגרפית/המצביה המהוות רקע לתוכנית זו, נערכה על ידי יום 30/05/2017 והיא הוכנה לפי הוראות נהיל מבא"ת ובהתאם להוראות החוק