


מקרא מצב מאושר:

- גבול תכנית
 - גבול תכנית מאושרת
 - מספר תכנית מאושרת
 - אזור מגורים לקיסנים
 - דרך מוצעת
 - בית חולים סעודי
 - מגורים ג'
 - בנייני ציבור
 - דרך קיימת
 - מתקני רחצה פרטיים
-
- מסי חלקה
 - גבול חלקה
 - מסי גוש
 - גבול גוש
-
- מטי הדרך
 - קו בנין
 - רוחב הדרך

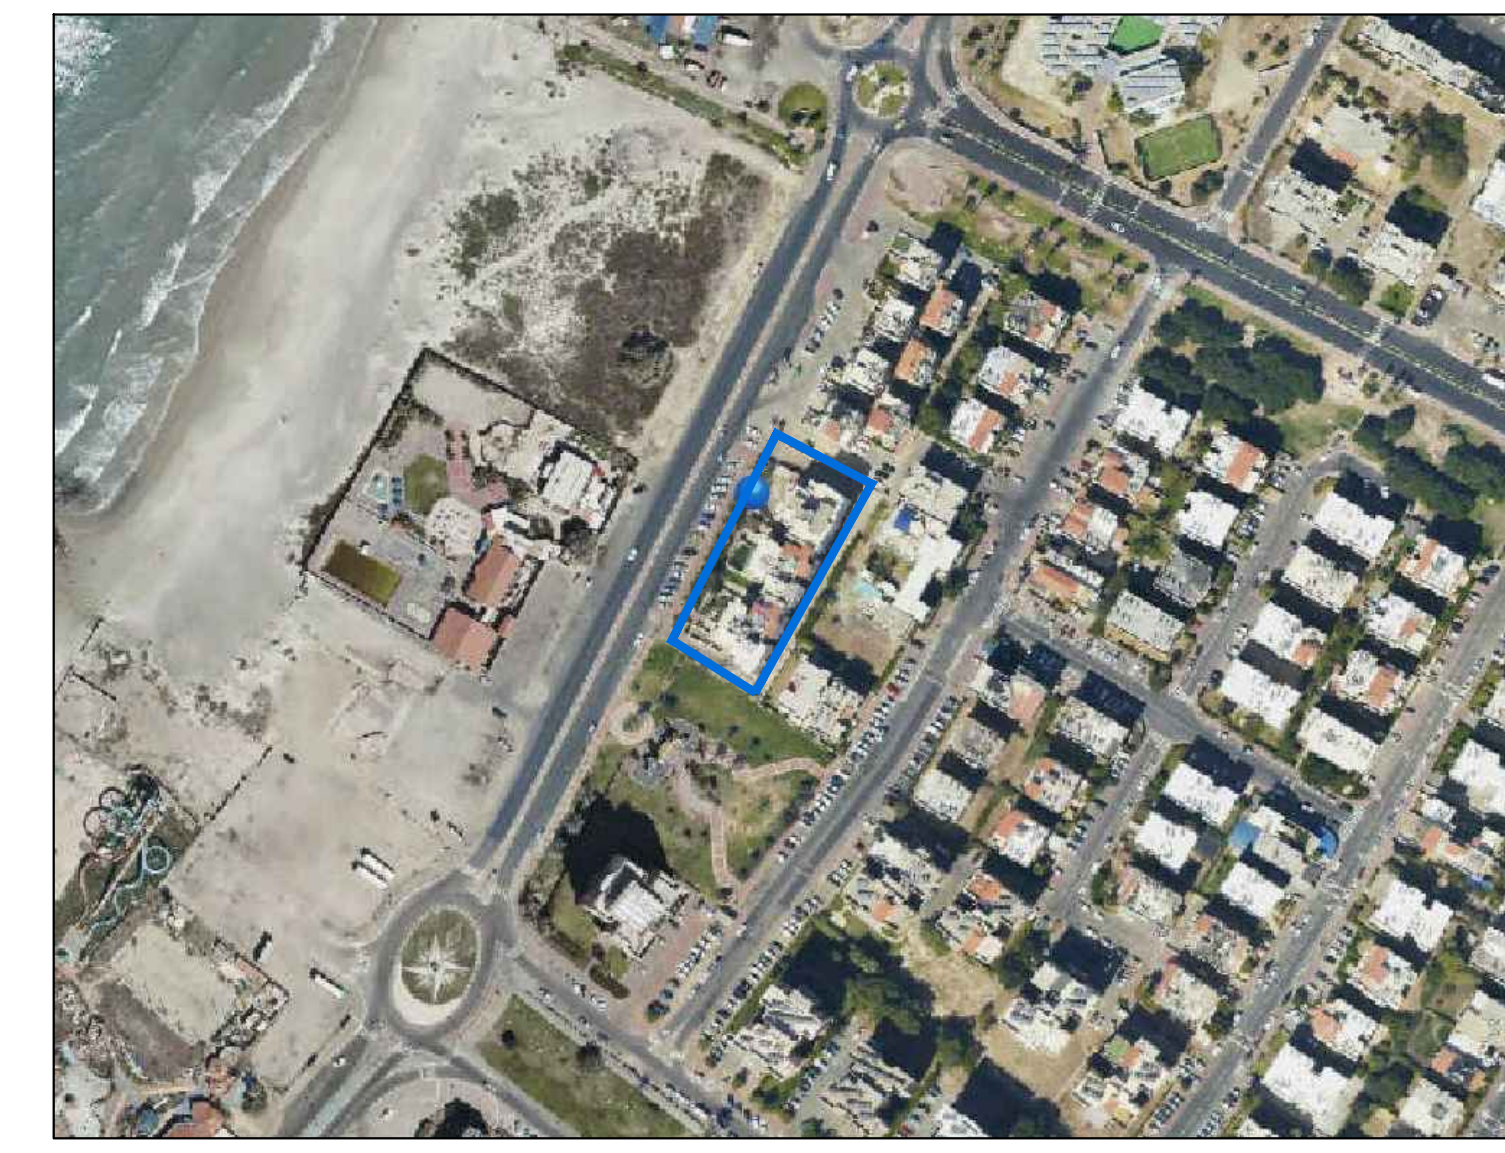

תרשים התמצאות קנ"מ 1:2500

תכנית מס' : 352-0406629

הוספת זכויות בנייה
 רחוב ספיר 45 קריית ים

מצב מאושר

שמות :

מניש התכנית	קלרה ברגמן, עמי הברפלד, דן הברפלד
עורך התכנית	יעקב מאור - מתכנן ערים

קנה מידה	1:250	תאריך	03.04.17
-----------------	-------	--------------	----------

חתימת מוסדות התכנון :



- שטחים פתוחים ומבנים ומוסדות צבור
 - מסחר ותירות
 - מגורים
 - דרך מאושרת
 - דרך מוצעת
 - חוף רחצה
 - שטח ציבורי פתוח
 - קו החוף
 - תחום חוף הים
 - תחום הסביבה החופית
 - הנחיות מיוחדות
 - גבול מתחם
 - גבול שטח שיפוט
 - טיילת
 - חזית מסחרית
- תכנית מתאר חדשה**