


מקרא מצב מאושר:

- גבול תכנית
- דרך וחניה ציבורית מאושרים (עפ"י תרשיץ 2/43/12 (עפ"י ק/130))
- אזור מסחרי (עפ"י תרשיץ 2/43/12)
- אזור מסחרי (עפ"י ק/209/א)
- אזור מגורים 3-4 (עפ"י תרשיץ 2/43/12)
- דרך להולכי רגל (שביל) (עפ"י תרשיץ 2/43/12)
- מגורים ב' (עפ"י ק/130)
- גבול תכנית מאושרת
- קו בניין
- מסי גוש 10422
- מסי חלקה רשומה 99
- גבול חלקה רשומה
- בניין קיים
- מסי תכנית מאושרת 130\ק

- מסי דרך 7
- קו בניין קידמי 20
- רוחב הדרך 20

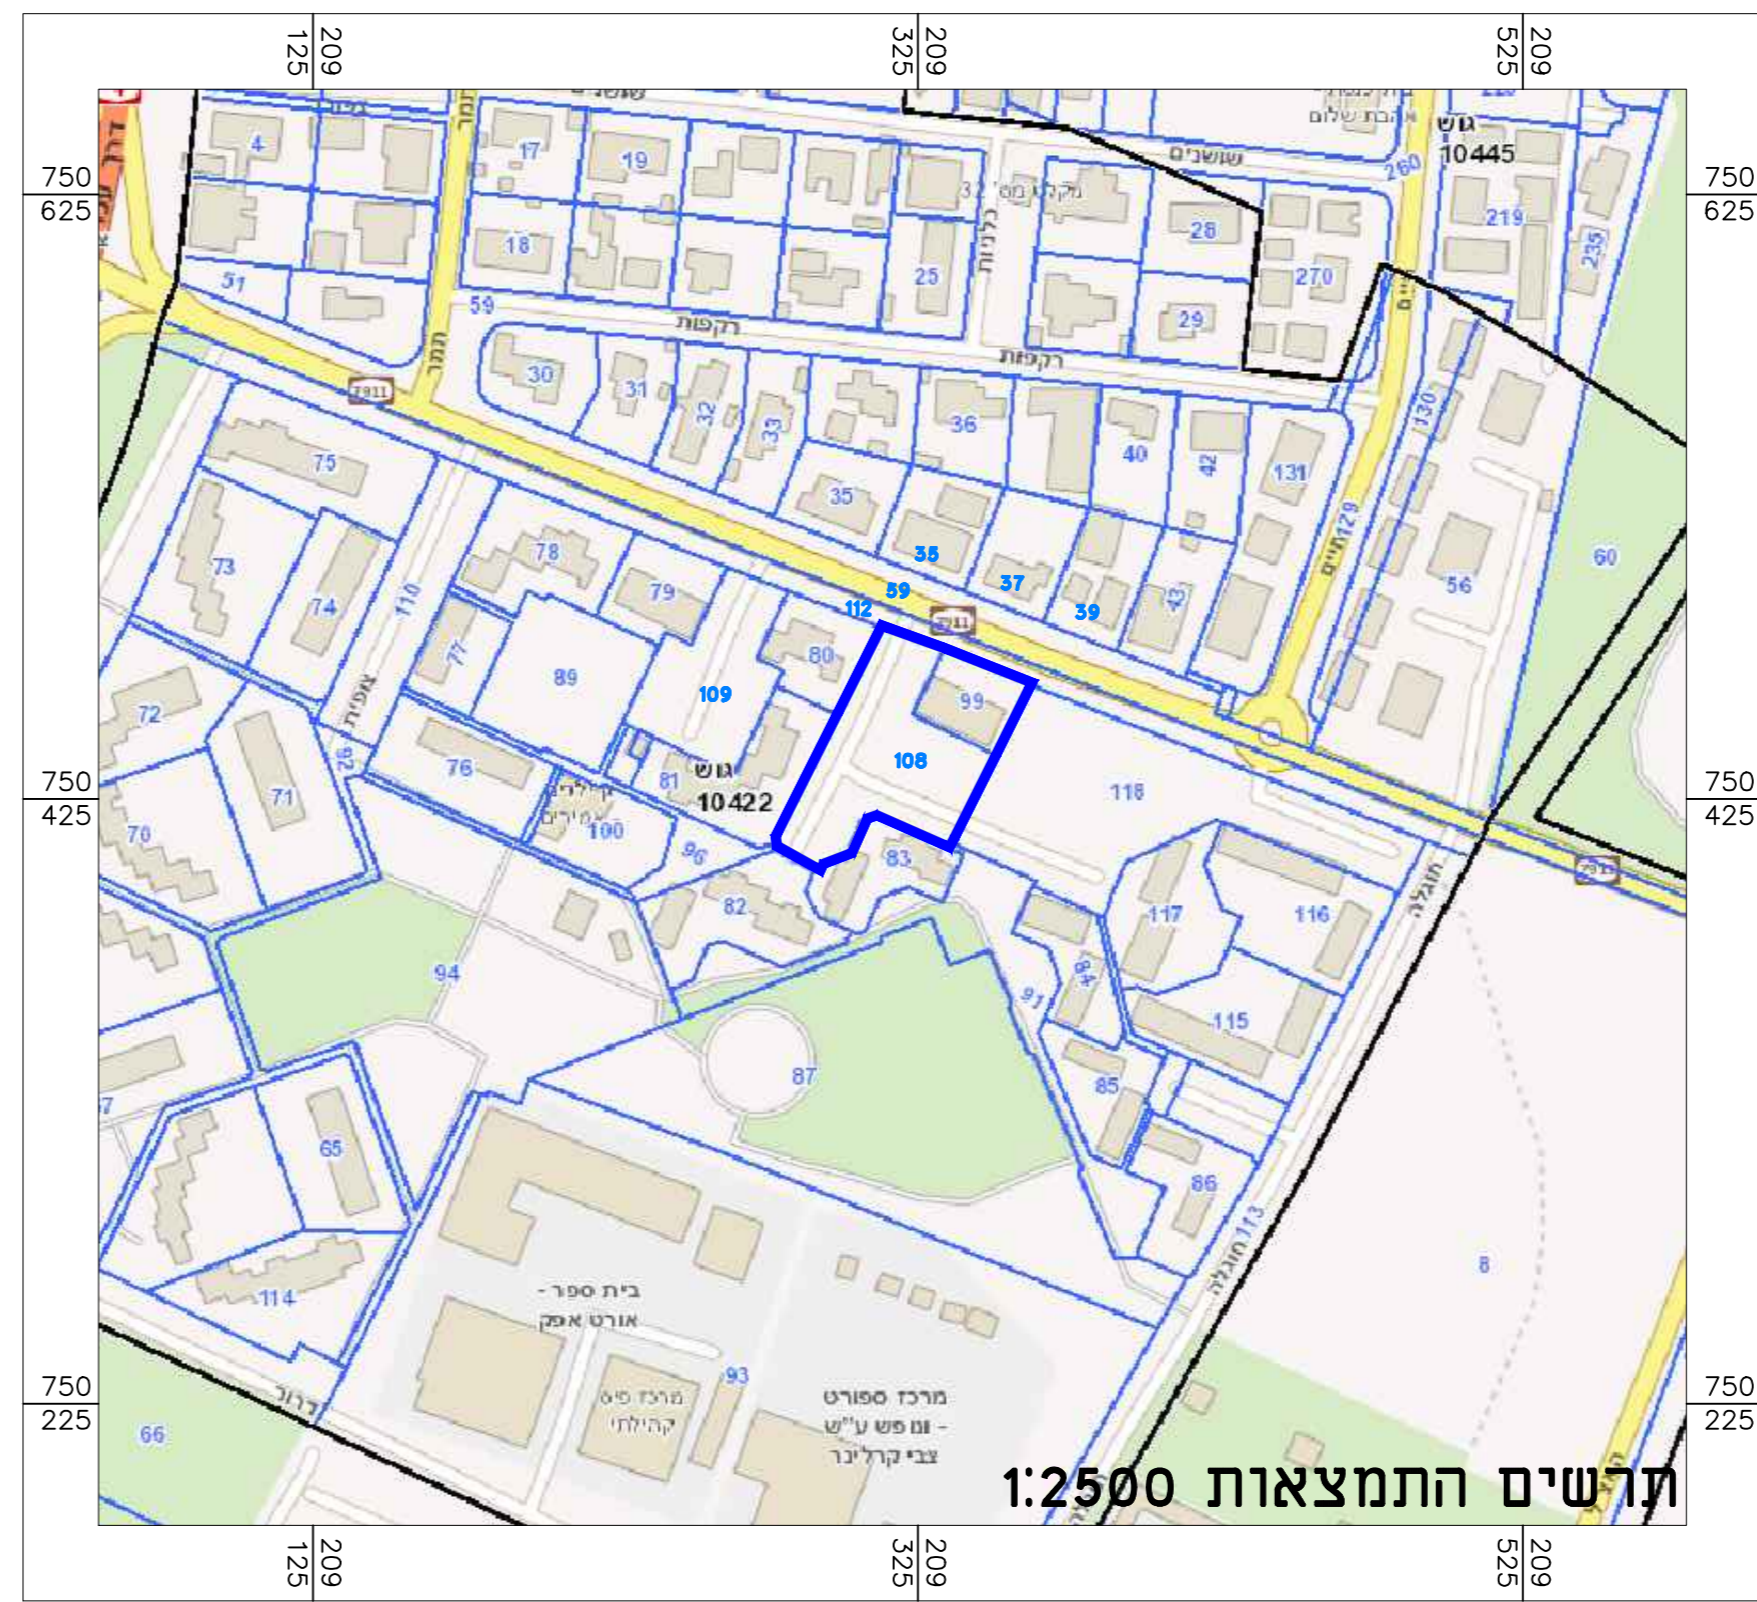

תכנית מס' : 352-0546143

**בניין מגורים ומסחר
 ברחוב התל 11 בקרית ביאליק**

תשריט מצב מאושר

שמות :

מגיש התכנית	ועדה מקומית קריות
מגיש התכנית	ב. קרן - נכסים (98) בע"מ
שורך התכנית	יעקב מאור - מתכנן ערים

קנה מידה	1:500	תאריך	23.01.18
----------	-------	-------	----------

חתימת מוסדות התכנון :