


## מצב מאושר

1:250 ת.ק

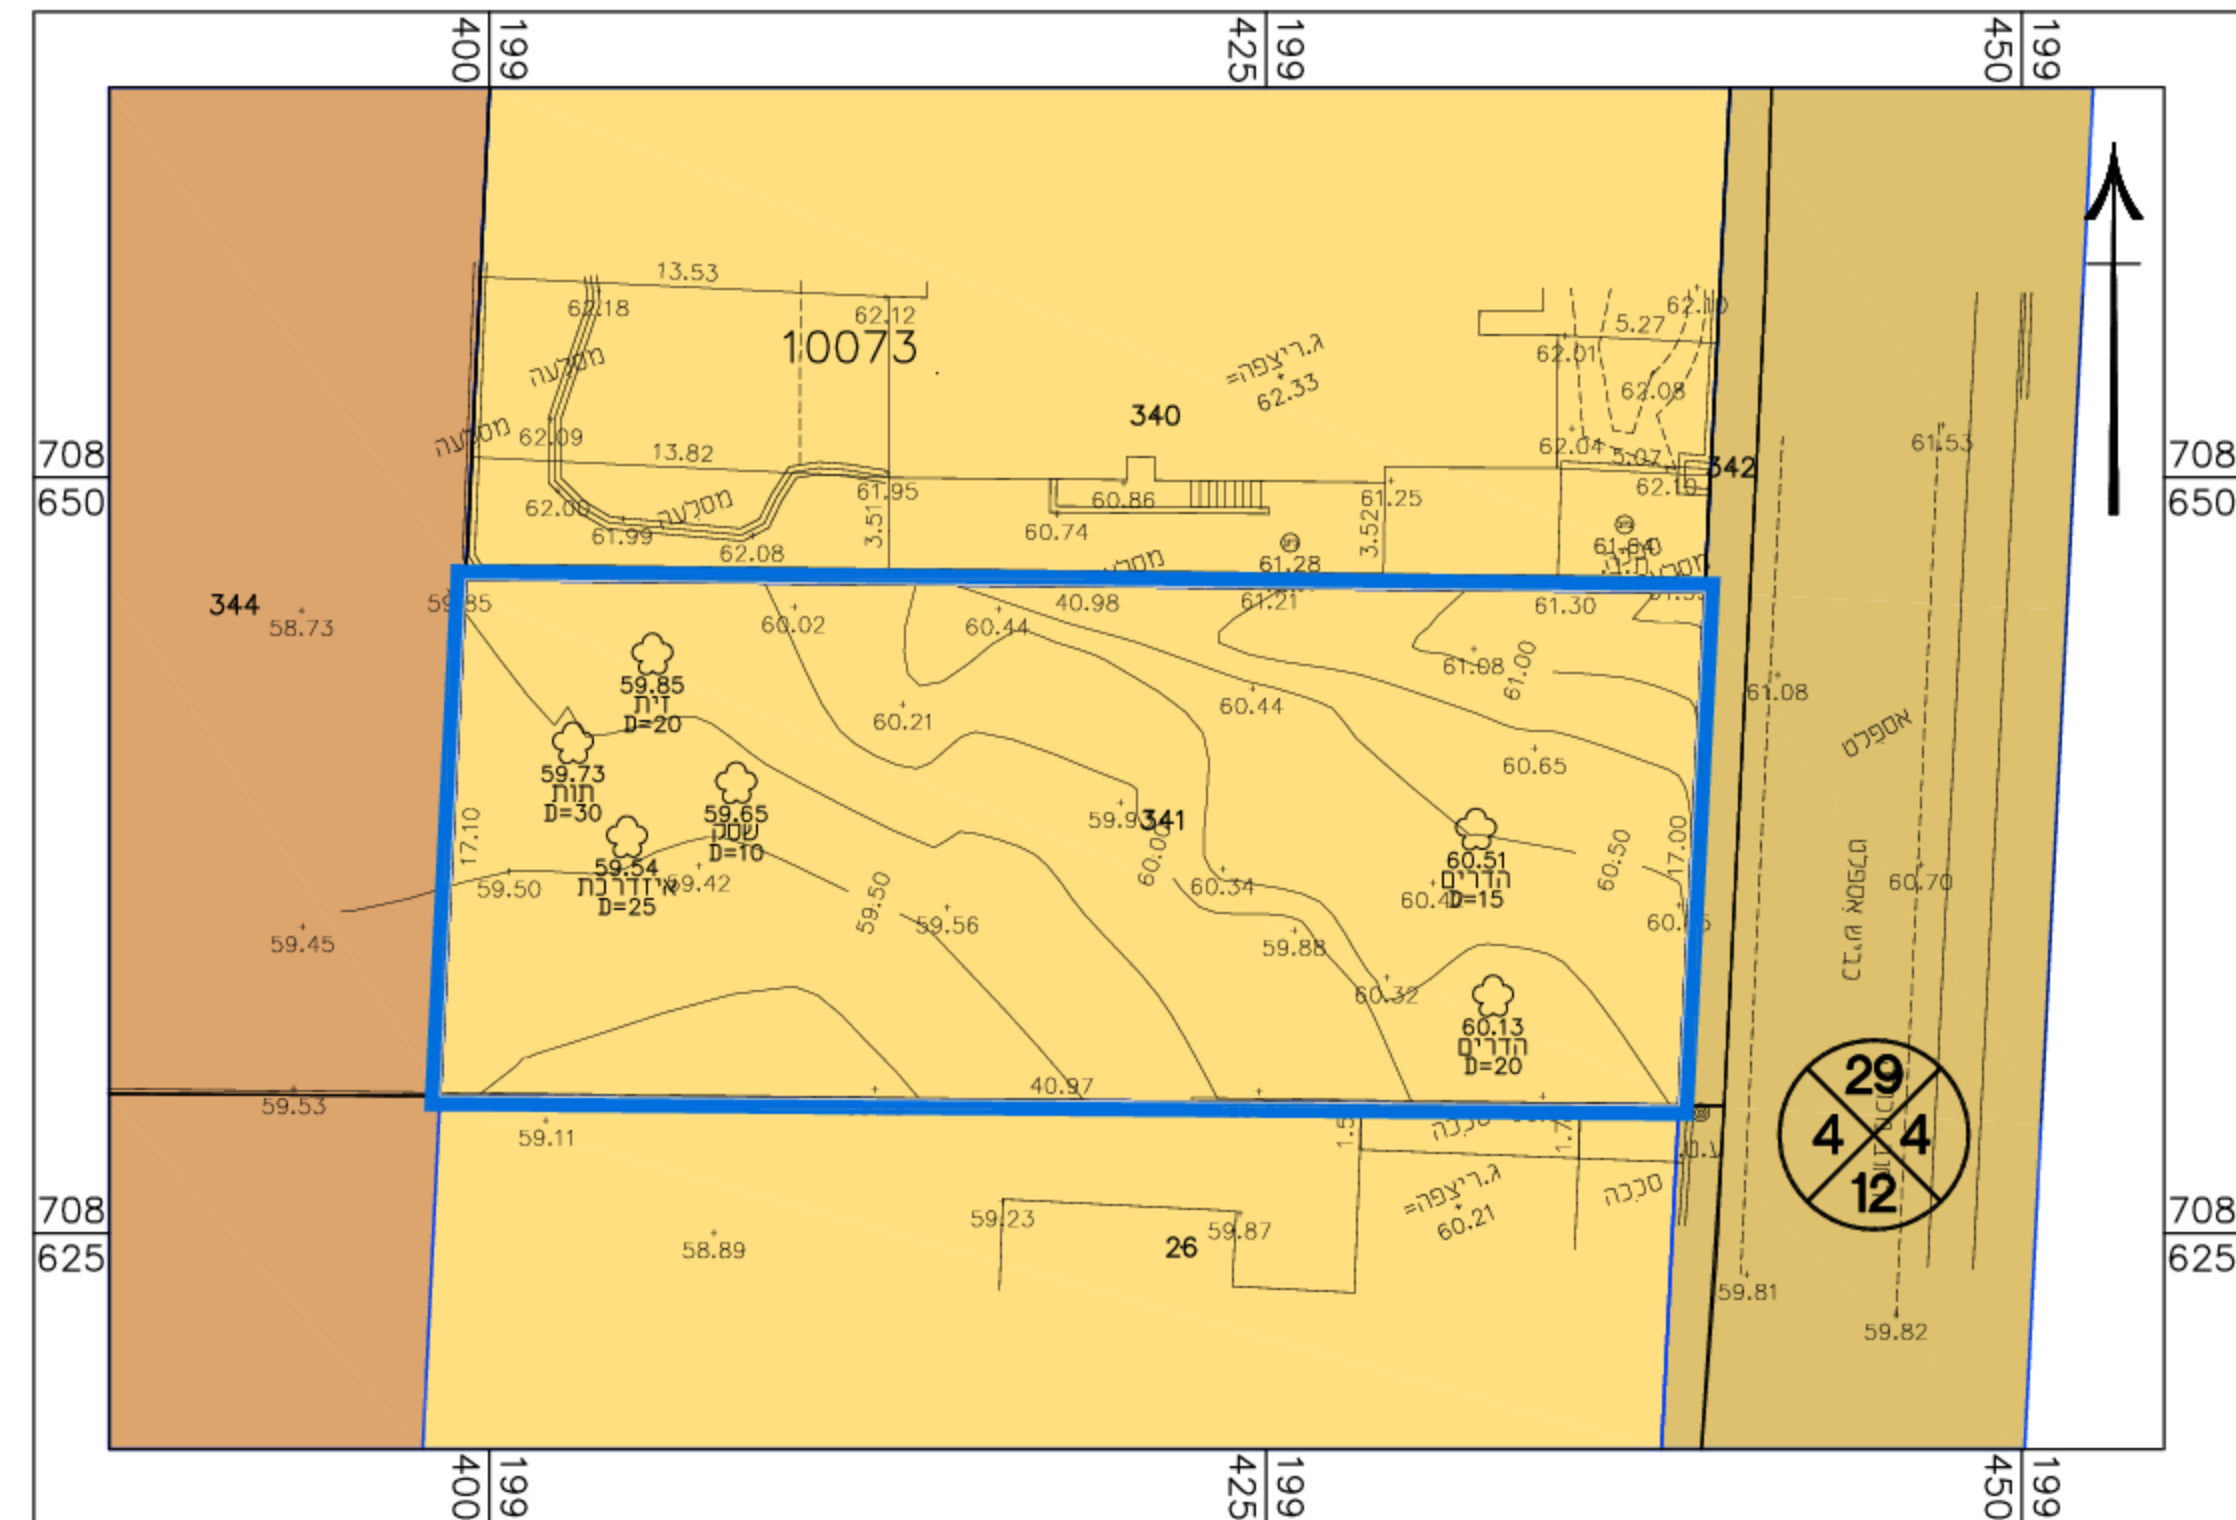

# מקרא מצב מאושר

גבול התכנית

- אזור מגורים א'

שטח לבניני ציבור

דרך מאושרת

מס' הדרך -

קורבן

זכות הדרך—

- יעוד שלא לפי מבא"ת 2006

|                                                     |  |                |  |
|-----------------------------------------------------|--|----------------|--|
| מצב מאושר                                           |  |                |  |
| מס' 353-0527382                                     |  |                |  |
| תוספת יחידת דיור ברחי מכורה,<br>חלקה 341 בגוש 10073 |  |                |  |
| נספח לתכנית                                         |  | גליון 1 מתוך 1 |  |
| תחולה                                               |  | רקע            |  |
| תיאור                                               |  |                |  |
| תאריך עריכת<br>הנספח                                |  | 21/06/2017     |  |
| רשימת התרשימים                                      |  | קנ"מ           |  |
| מצב מאושר                                           |  | 1:250          |  |
| שם תרשים                                            |  | -              |  |
| שם תרשים                                            |  | -              |  |
| שם תרשים                                            |  | -              |  |
| שמות וחתימות:                                       |  |                |  |
| שם:                                                 |  | אסנת אולצור    |  |
| תאריך:                                              |  | ליר            |  |
| עורך<br>הנספח                                       |  | חתימה:         |  |