

מצב מאושר

302-0285320

שינוי הוראות בניה
בגוש 10008 מגרש 221


נספח לתכנית		גליון 1 מתוך 1
תחולה	רקע	
תאריך עריכת הנספח	3.14	
רשימת התרשימים	קנימ	
תרשים סביבה	12.500	
מפה מצבית	1.500	

שמות וחתימות:

חתימה:	תאריך:	מגיש יזום התכנית ובעל ענין בקרקע
		לסרי יעקב
חתימה:	שם:	עורך הנספח
		שלומי ממן
חתימה:	שם:	מודד
		אפרים לבנברג

מקרא מצב מאושר

-  גבול התכנית
-  דרך מאושרת
-  מגורים ד'
-  מגורים א'
-  שצ"פ
-  מספר הדרך קו בניין רוחב הדרך
-  גבול חלקה
-  גבול חלקה מבוטלת
-  מספר חלקה קיימת
-  מספר מגרש
-  זכות מעבר
-  גבול תכנית מאושרת
-  מספר תכנית מאושרת
-  גוש ומספר

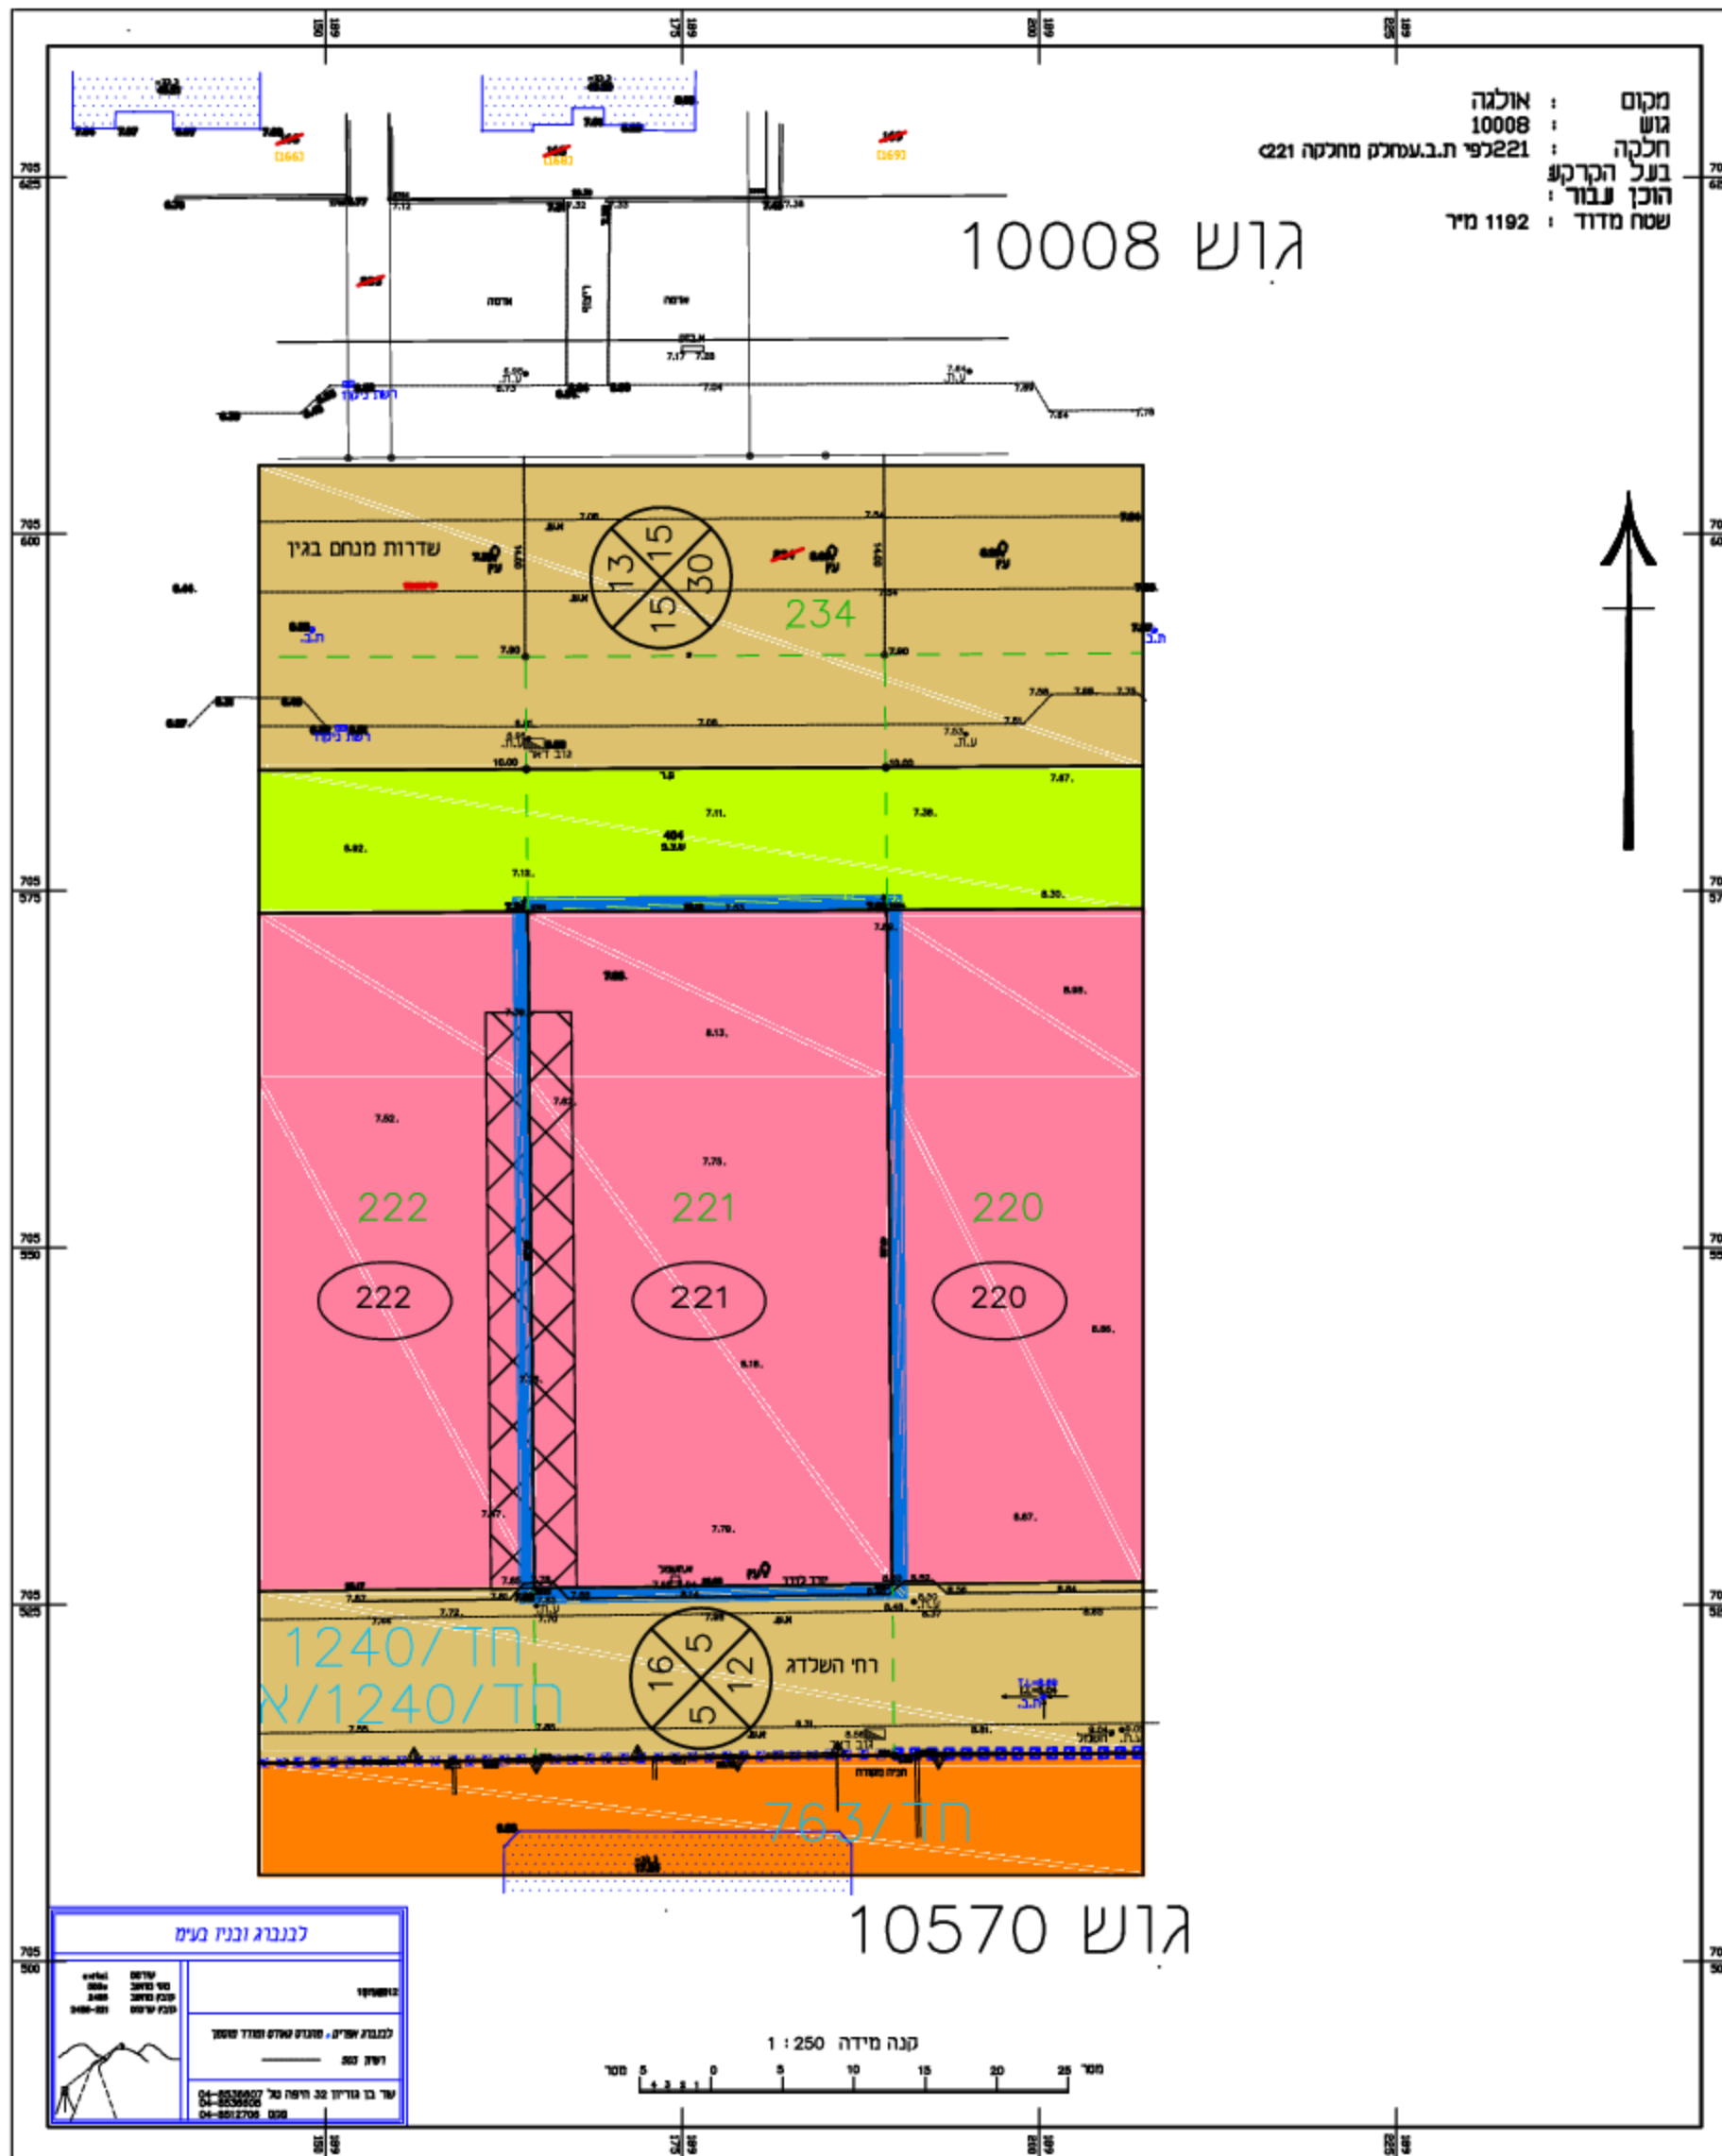

תרשים סביבה קנה מידה 1:2500

