



מצב מאושר

קני"מ : 1:250

- גבול החכירה
- גבול חלקה
- גבול תכנית מאושרת
- קו בניין
- גבול גוש
- מס' תוכנית מאושרת
- מס גוש
- מס חלקה
- עץ לשמור
- דרך מאושרת
- שטח לחניה
- מגורים ג
- מגורים ד
- גן ציבורי - שצ"פ
- דרך לוחכי רגל
- מגורים ג'ז
- בניין קיים
- מספר הדרך
- קו בניין
- רוחב הדרך
- * יעוד שלא עפ"י מבא"ח

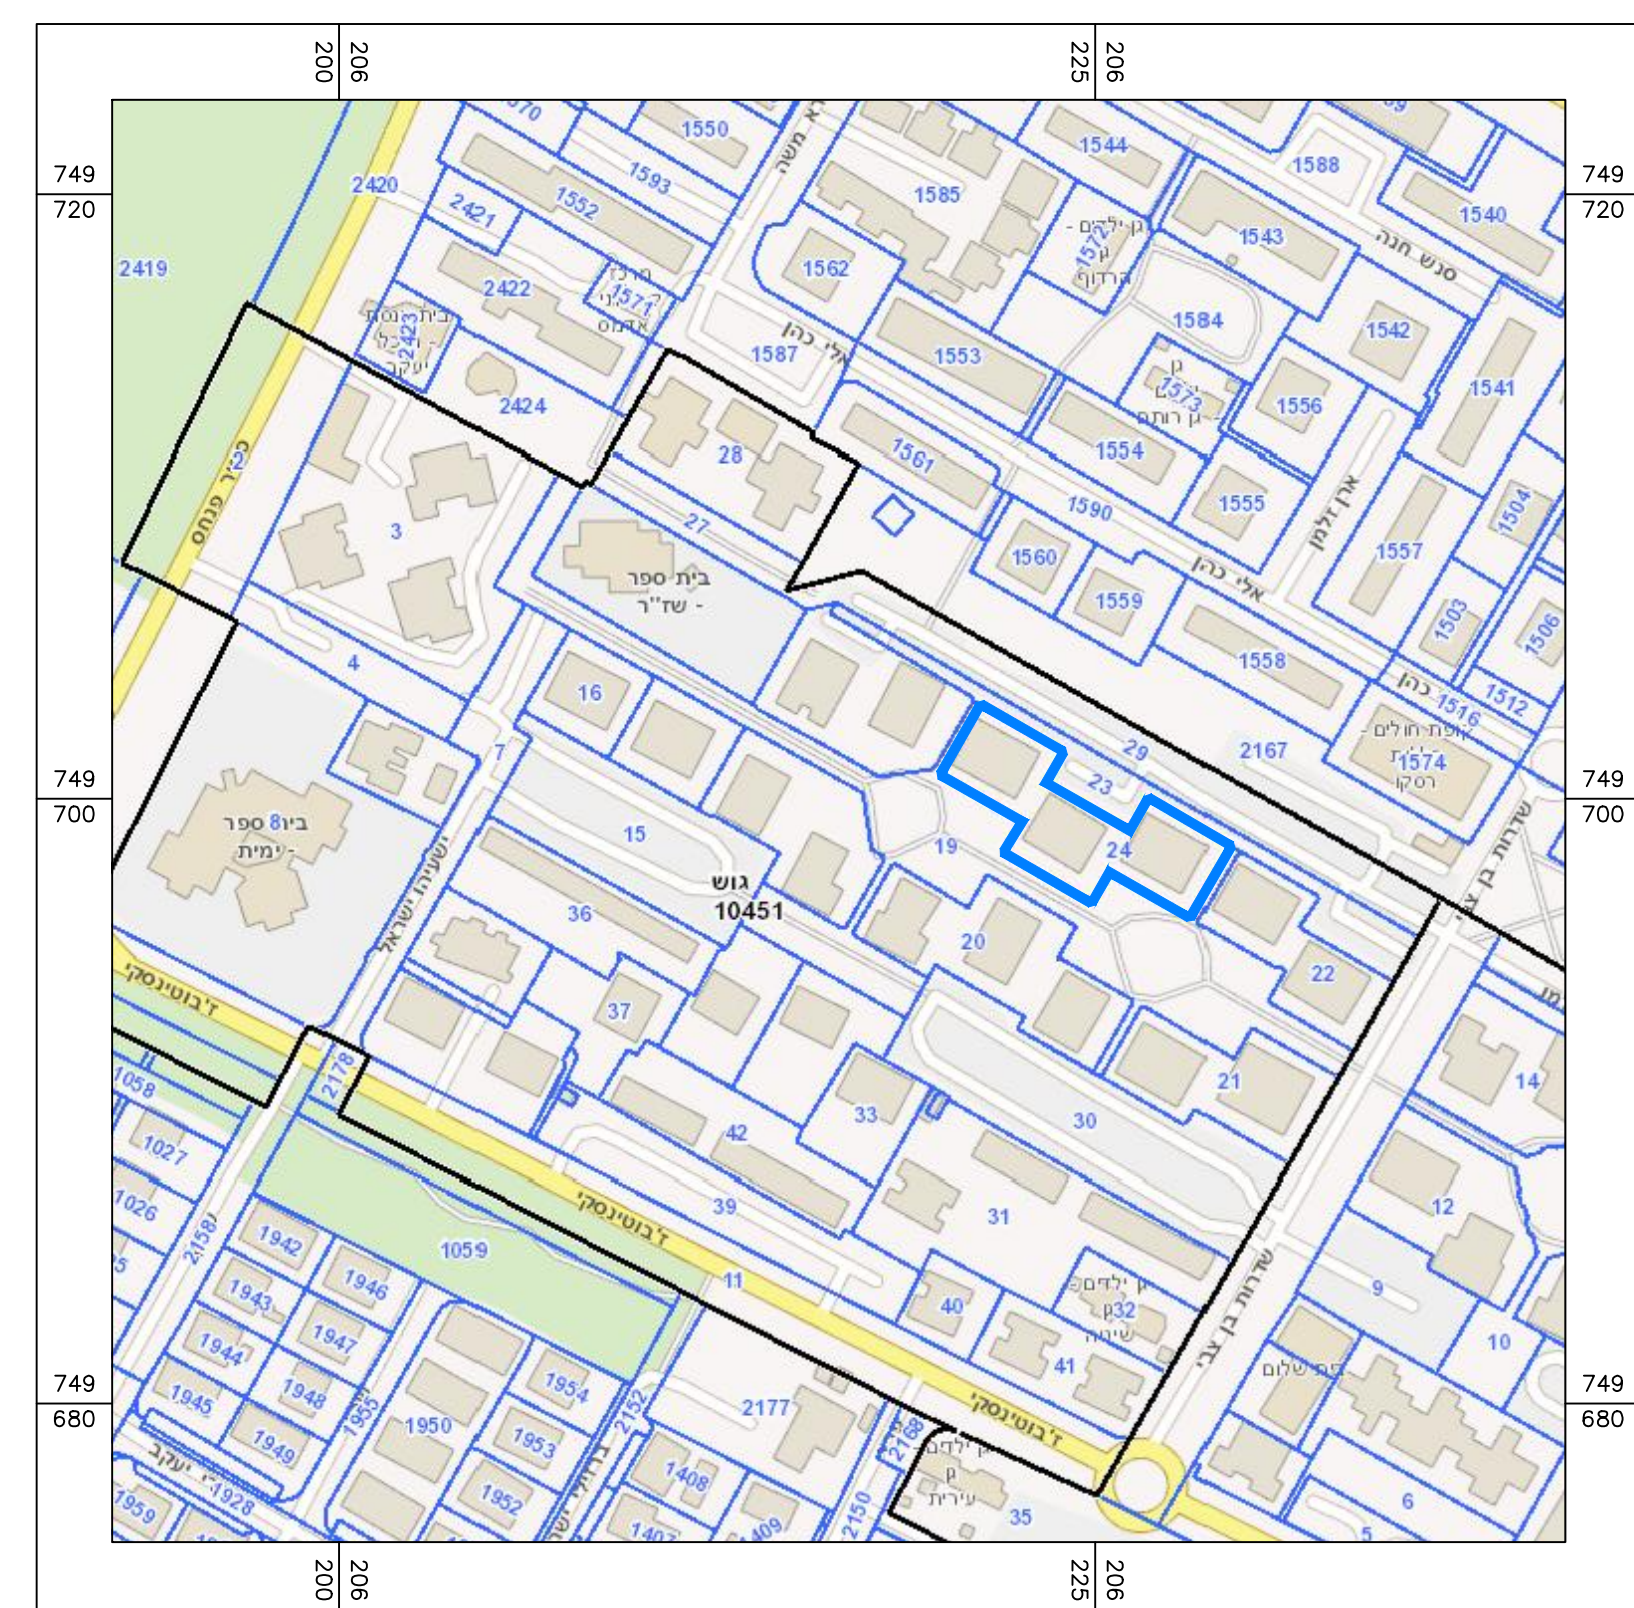

תרשים סביבה רחוקה
קני"מ 1:2500

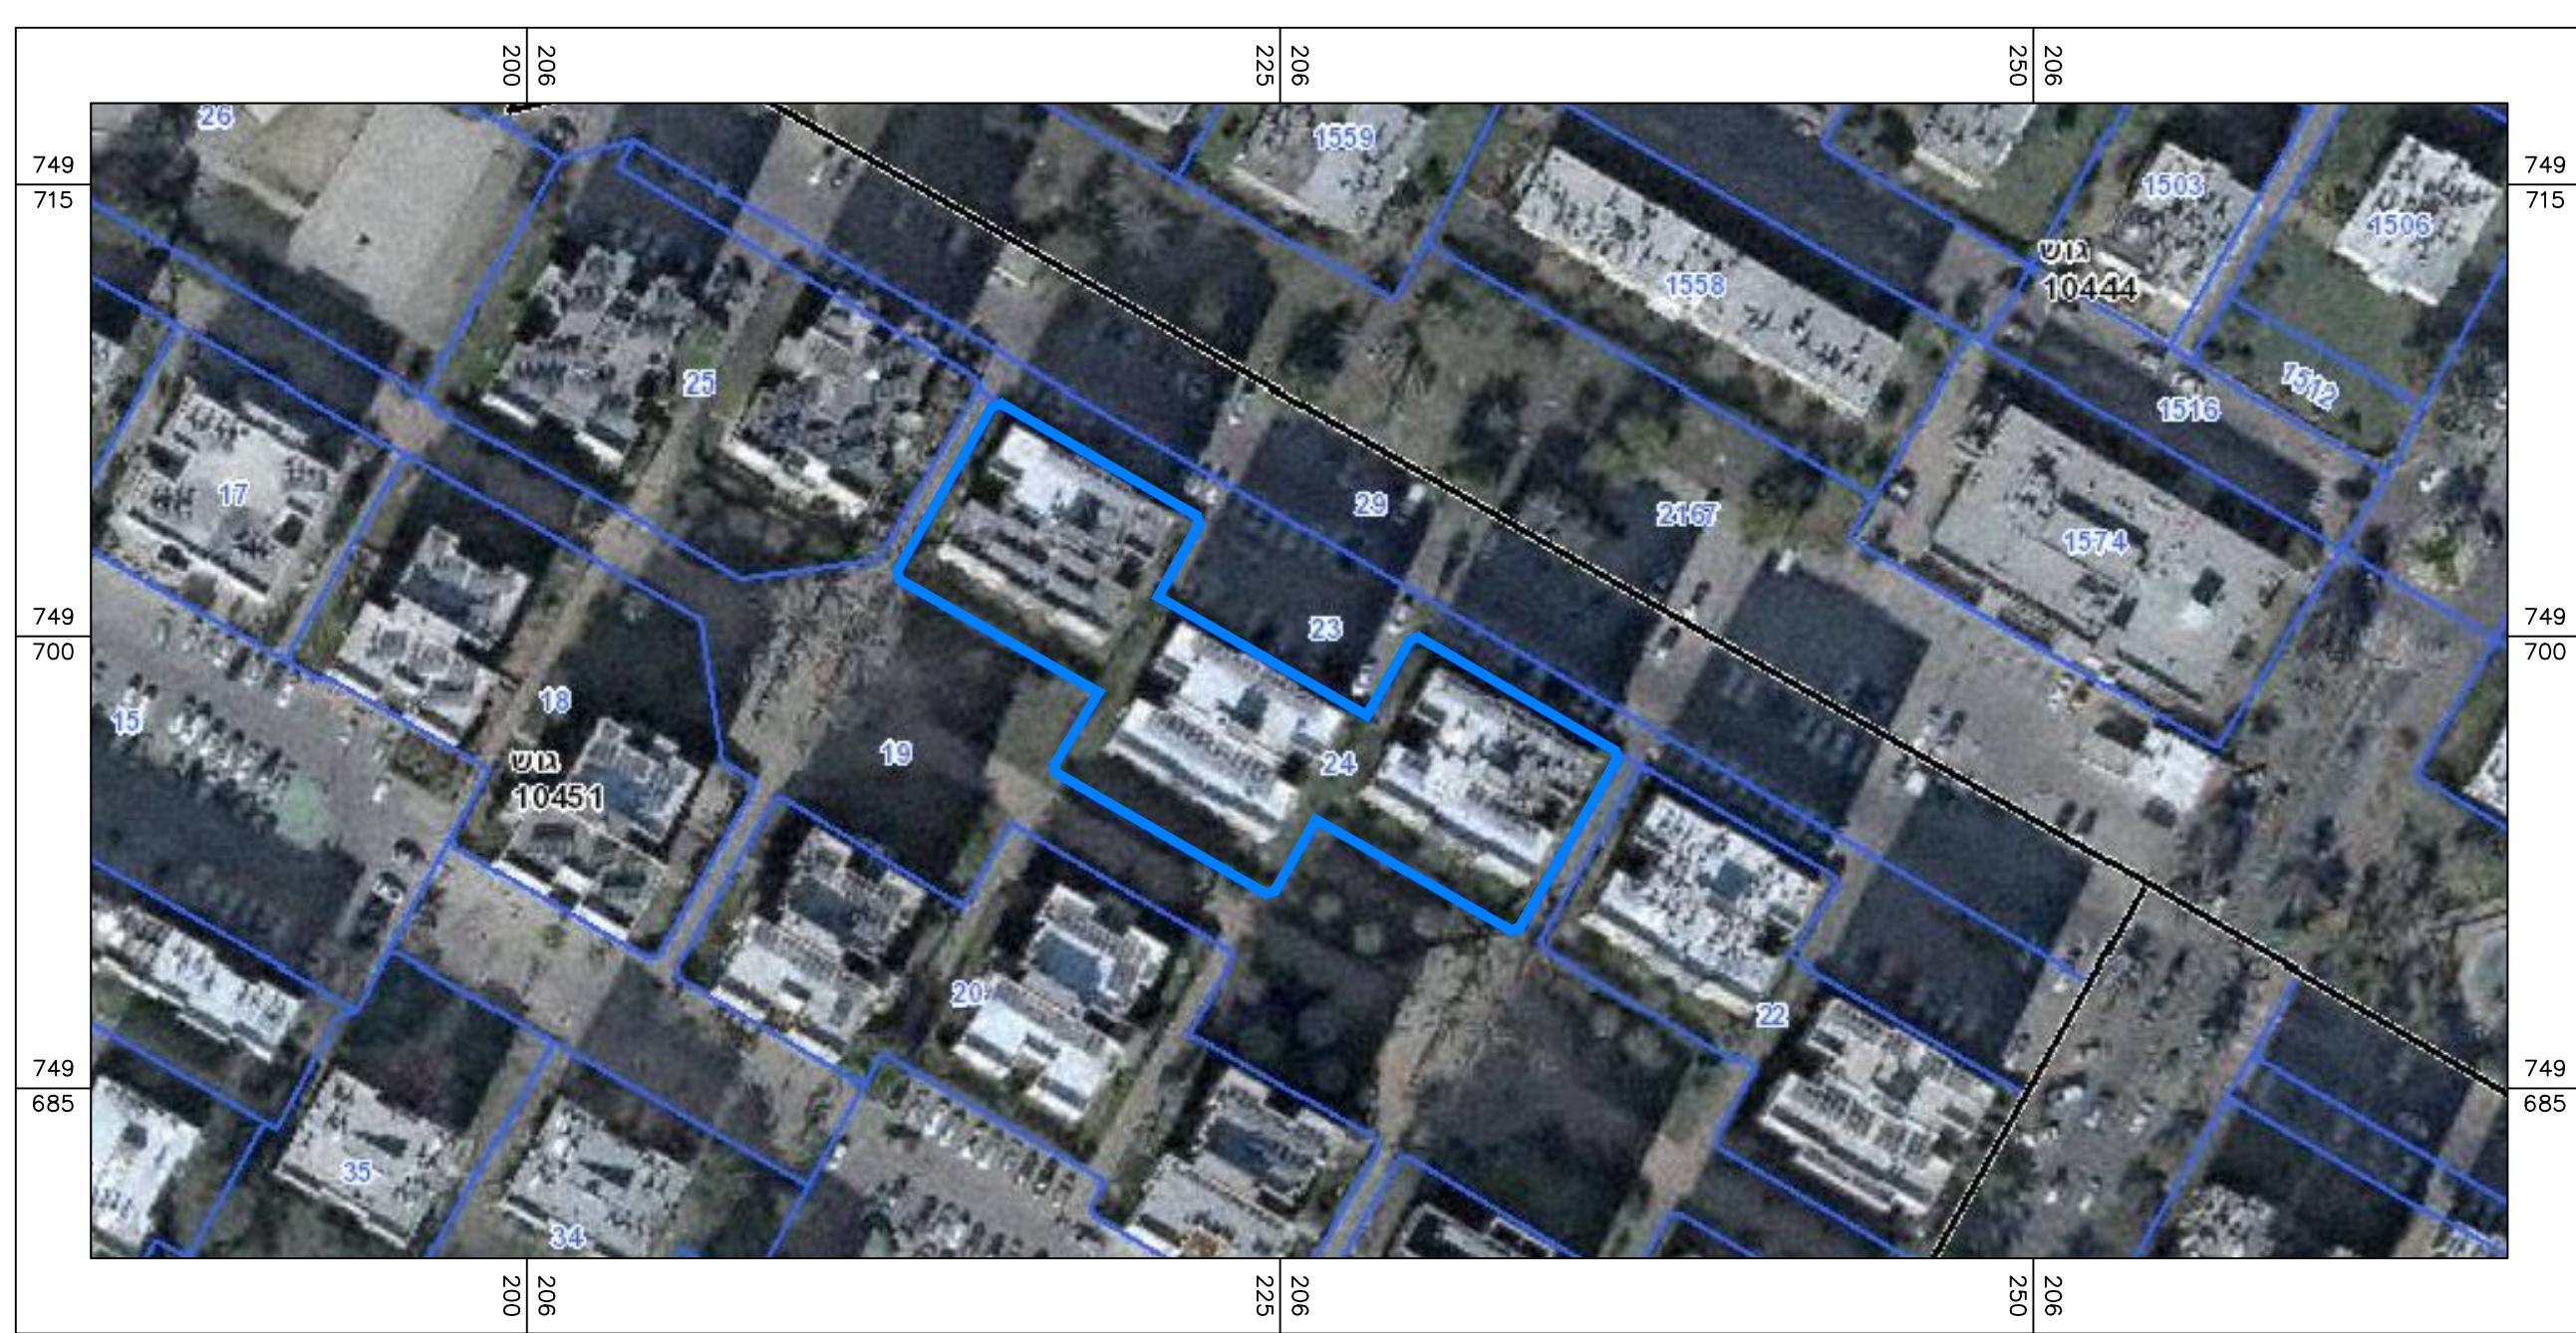

תרשים סביבה קרובה - אורתופוטו
קני"מ 1:1000

חוק התכנון והבנייה, התשכ"ה - 1965
תכנית מפורטת

352-0528703

שם התכנית
שינוי קו בניין ברחוב שז"ר זלמן 30, קריית ים

מצב מאושר גליון 1 מתוך 1

קני"מ	שם הנספח
1:250	מצב מאושר
1:1000	תרשים סביבה קרובה - אורתופוטו
1:2500	תרשים סביבה רחוקה

תאריך	מחוז
09/06/2017	חיפה
	מרחב תכנון מקומי
	רשות מקומית
	יישוב

שמות רחתימות:	
שם:	ירון זן
שם ת.ז.:	027132646