

חוק התכנון והבניה, התשכ"ה - 1965  
 משרד האוצר - מחוז חיפה  
 הוועדה המחוזית החליטה ביום:  
 14/03/2018  
 לאשר את התוכנית  
 21/01/2019

# תרשים מצבי וטופוגרפי


קנה-מידה 1:250

מטר 5 4 3 2 1 0 5 10 15 20 25



מחוז : חיפה  
 נפה : חדרה  
 מקום : חדרה  
 גוש : 10042  
 חלקה : 185  
 שטח רשום : 1.000 ד'  
 הוכן עבור :

אנקוניה

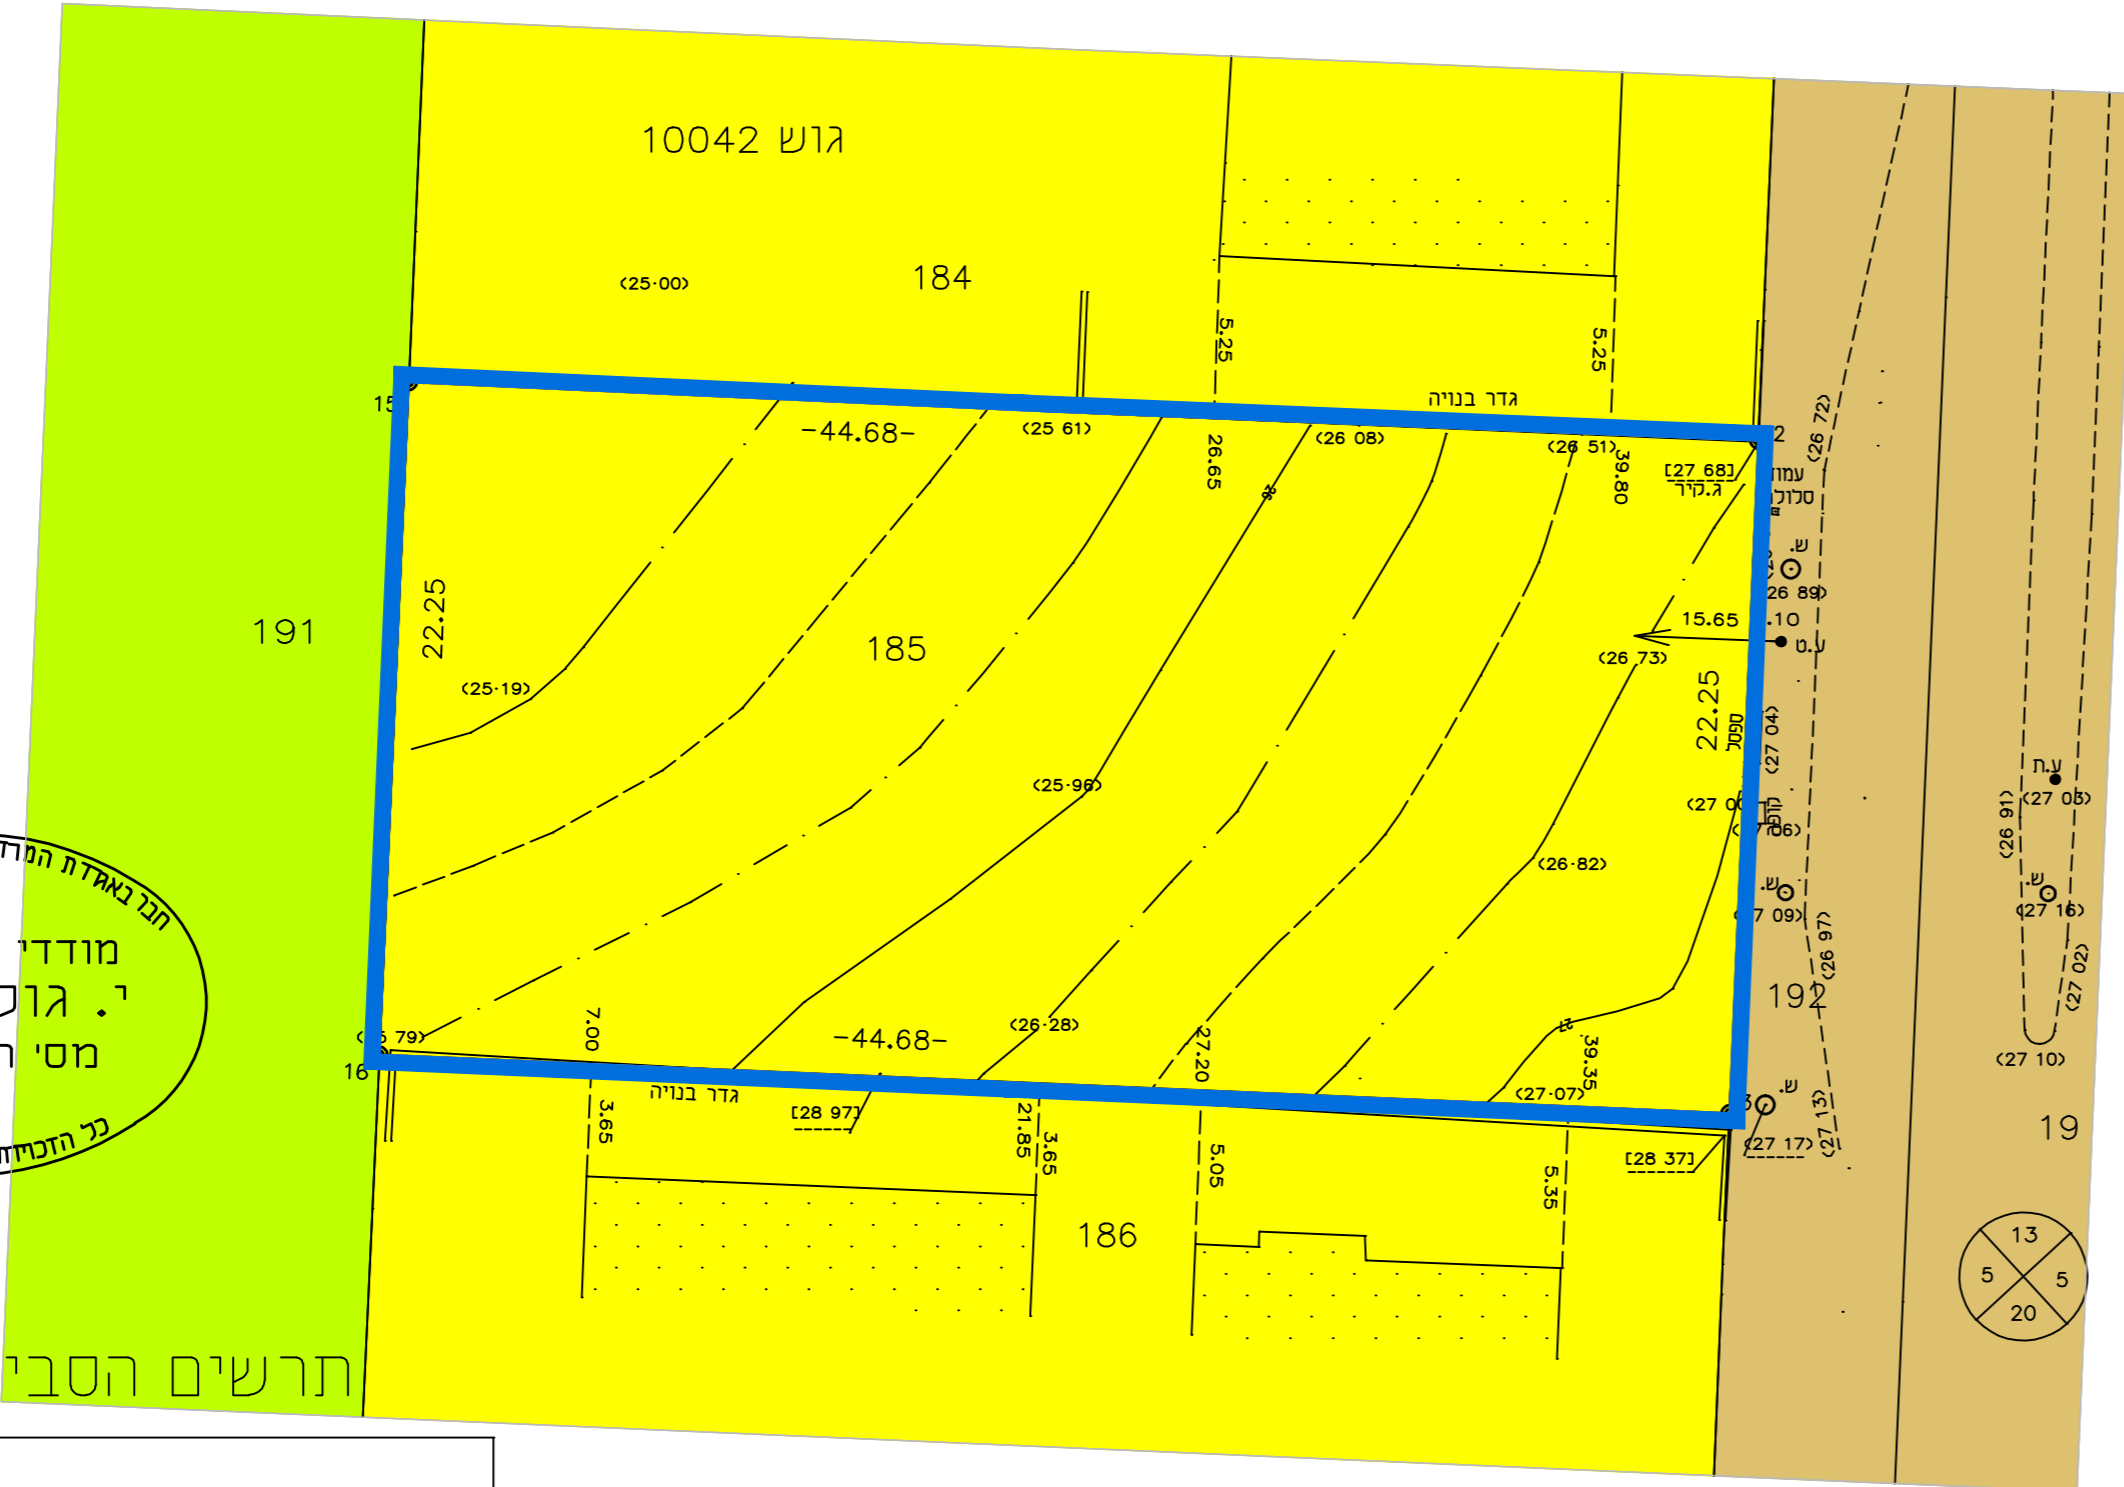

הכל באחדת המרדדים המוסמכים בשמאי  
 מודדי חדרה בע"מ  
 י. גולדשמיט  
 מס' רשיון 661  
 כל תוכנית © ש מרת

תרשים הסביבה 1:2500



הערות :  
 < 1 על השטח חלה תכנית מפורטת חד/804  
 < 2 הגבהים מבוססים על רשת נ.ק. של מחלקת המדידות ונתונים ב < >  
 < 3 המידות והשטחים הם מקורבם ועלולים להשתנות עם הכנס המפות לצרכי רישום

עדכון 06.04.16  
 עדכון 17.05.15 שורטט ע"י אוכה  
 עדכון 4.6.13  
 עדכון 25.09.08 שורטט ע"י מרינה  
 לא לצרכי רישום



9853/98

מודדי חדרה

רח' רוטשילד א/27 חדרה  
 טל: 6325454 פקס: 04-6322072  
 פ'980 תאריך 3.05.98

H\10042\185\1\185.PRJ

## מצב מאושר

302-0415646

שינוי הוראות בניה  
 ברצ'י בן צבי בחדרה  
 גוש 10042 חלקה 185

נספח לתכנית גליון 1 מתוך 1	
תחולה	רקע
תאריך עריכת הנספח	7.4.16
רשימת התרשימים	קנ"מ
תרשים סביבה	1:2.500
מפה מצבית	1:250

### שמות וחתימות:

חתימה:	תאגיד:	מגיש, יזם התכנית ובעל ענין בקרקע
	אנקוניה אהרון אנקוניה איריס אנקוניה לאה אנקוניה עמרם	
חתימה:	שם:	עורך הנספח
	דודוב מיכאל	
חתימה:	שם:	מודד
	ירחמיאל גולדשמיט	

### מקרא מצב מאושר

- גבול התכנית
- דרך מאושרת
- מגורים ג'
- שצ"פ
- מספר הדרך קו בניין רוחב הדרך
- 185 מספר חלקה