

# נספח מצב מאושר

304-0510289






חפ"מק 2432









מגורים ברחי בר רב האי דוד 47

נספח לתכנית גליון 1 מתוך 1

תחולה	רקע
תיאור	
תאריך עריכת הנספח	30/11/2017
רשימת התרשימים	קני"מ
נספח מצב מאושר	1:500
שם תרשים	-
שם תרשים	-
שם תרשים	-

שמות וזחתימות:		עורך הנספח
שם:	רותי רוחסין	
תאריך:	יעד אזויכלים ומתכני ערים ונוף בע"מ	
זחתימה:	תאריך: 10/11/17	
מחנני ערים ונוף בע"מ:	מחנני ערים ונוף בע"מ	

-  מזיקרא
-  אזור מגורים א'
-  מגורים ד'
-  שטח ציבורי פתוח
-  דרך מאשרת


-  רוזטה
-  גבול תכנית
-  גבול תכנית מאשרת
-  קו בניין עילי
-  גבול מגרש/חלקה
-  מספר חלקה 28
-  גבול גוש
-  מספר גוש 10746
-  תכנית החלה על המגרש חפ"מק 1038א

**פרסום מתן תוקף לתכנית חפ"מק 2432**

המועד הקובע לתחילתה של תכנית עפ"י סעיף 119 לחוק הוא בתום 15 יום מיום פרסום ההודעה ברשומות או בעיתון על דבר אישורה, לפי המועד שבו פורסמה ההודעה האחרונה מבין ההודעות הנ"ל.

ההודעה פורסמה למתן תוקף בעיתון \_\_\_\_\_ מיום \_\_\_\_\_ ההודעה פורסמה ביום 9.

מיום \_\_\_\_\_ לעניין סעיף 197 לחוק המועד הקובע הינו פרסום ההודעה בדבר אישור התכנית ברשומות

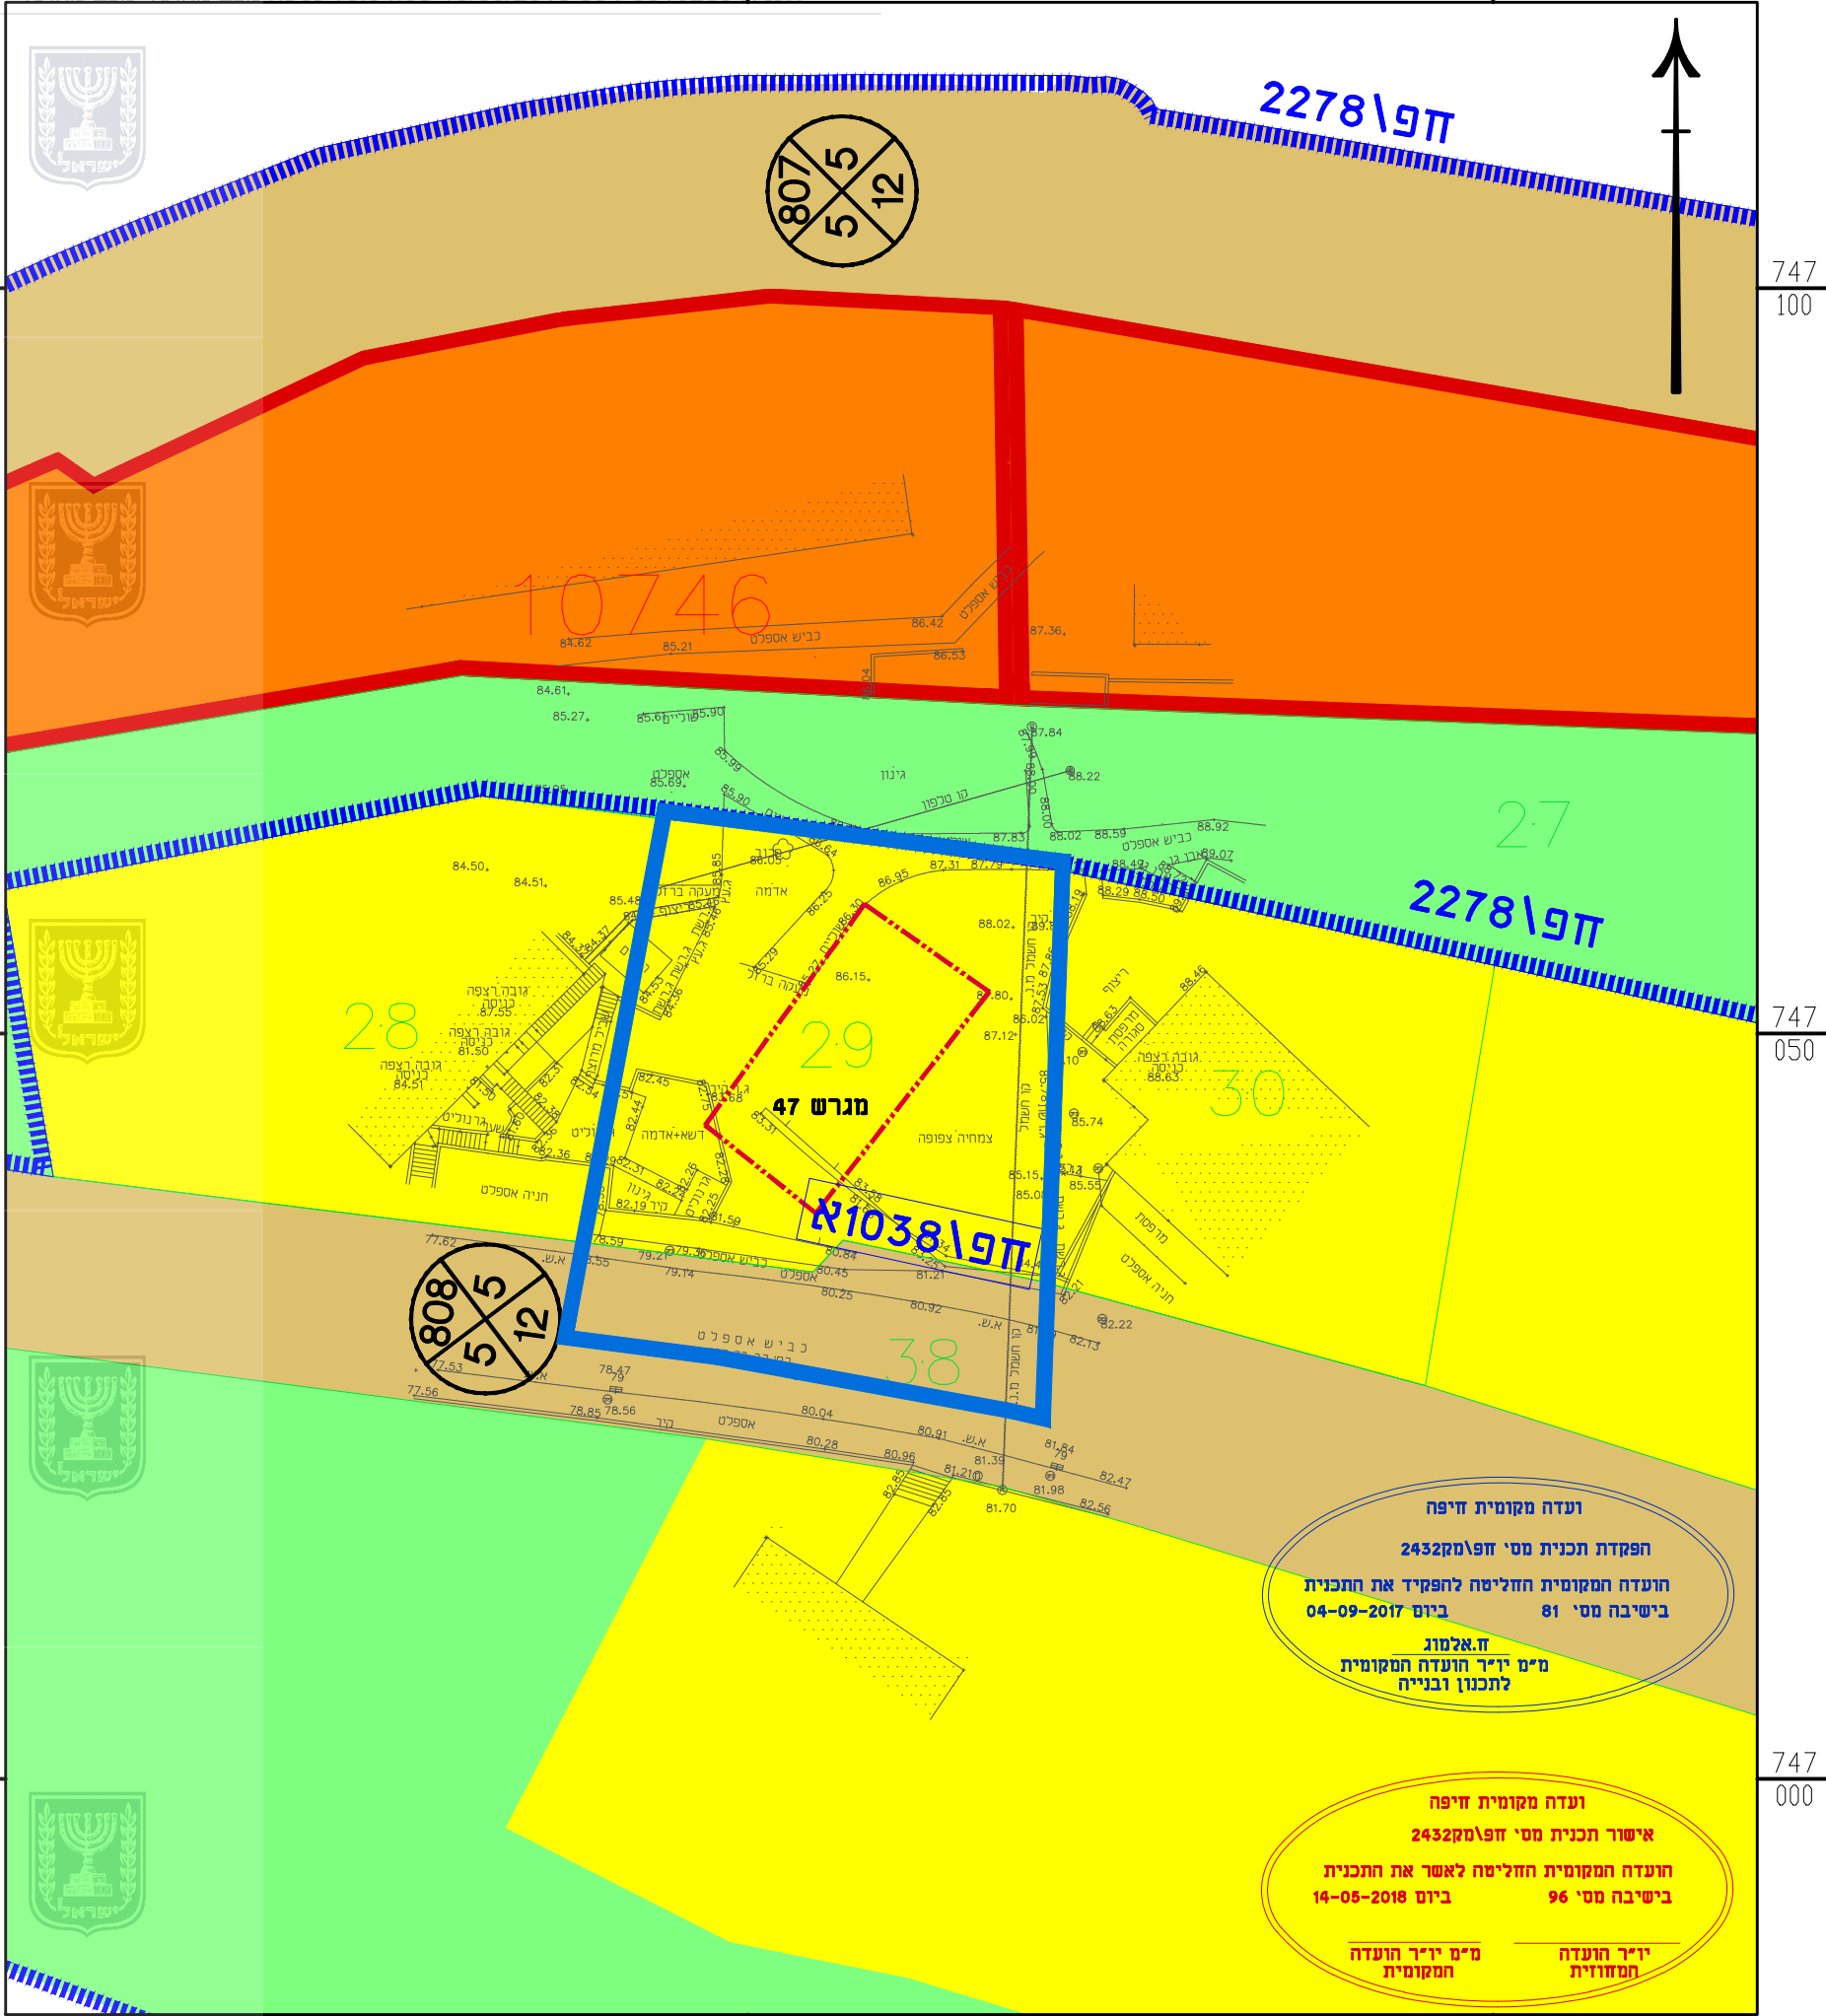

ועדה מקומית חיפה  
 חפ"מק 2432  
 הועדה המקומית החליטה להפקיד את התכנית  
 בישיבה מס' 81 ביום 04-09-2017

ועדה מקומית חיפה  
 אישור תכנית מס' חפ"מק 2432  
 הועדה המקומית החליטה לאשר את התכנית  
 בישיבה מס' 96 ביום 14-05-2018

י"ר הועדה המקומית  
 מ"מ י"ר הועדה המקומית

