



חוק התכנון והבנייה, התשכ"ה - 1965

תכנית מתאר מקומי

**352-0386045 'on**

# מתחם מחסני עירובה נעמן

תשריט מצב מוצע		גילין 1 מתור 1
מחוז	חיפה	
מרחוב תכנון מקומי	קריות	
רשות מקומית		
ישוב		
תכנית בסמכות	מחוזית	
איחוד וחלוקת	לא איחוד וחלוקת	
היתרים או הרשאות	תכנית שמקורה ניתן להוציא היתרים או הרשאות	
מונח תדף התשריט	11	
מועד הפקה	19/08/2018	
שטח התכנית	קנה מידה	1:1250 דונם
אישורים	55.936	12:55


ן

חוק התכנון והבנייה, התשכ"ה - 1965  
משרד האוצר - מחוז חיפה  
הועודה המחוקית החליטה ביום :  
16/05/2018  
לאשר את התוכנית  
 12/09/2018

חוק התקנון והבנייה, התשכ"ה - 1965  
משרד האוצר - מחוז חיפה  
הוועדה המחוותת החליטה ביום :  
16/05/2018  
לאשר את התקניין  
  
יר"ר הוועדה המחוותת 12/09/2018  
תאריך ייר"ר הוועדה המחוותת

פתרונות*	
מגיש התכנית	תאגיד: חרמ"ש מבנים בע"מ
עורר ראשי	לאה לאיטה לוטן תאגיד: מושל-אלדר אדריכלים
יום	תאגיד: חרמ"ש מבנים בע"מ

# בעלי עניין בקרקע\*

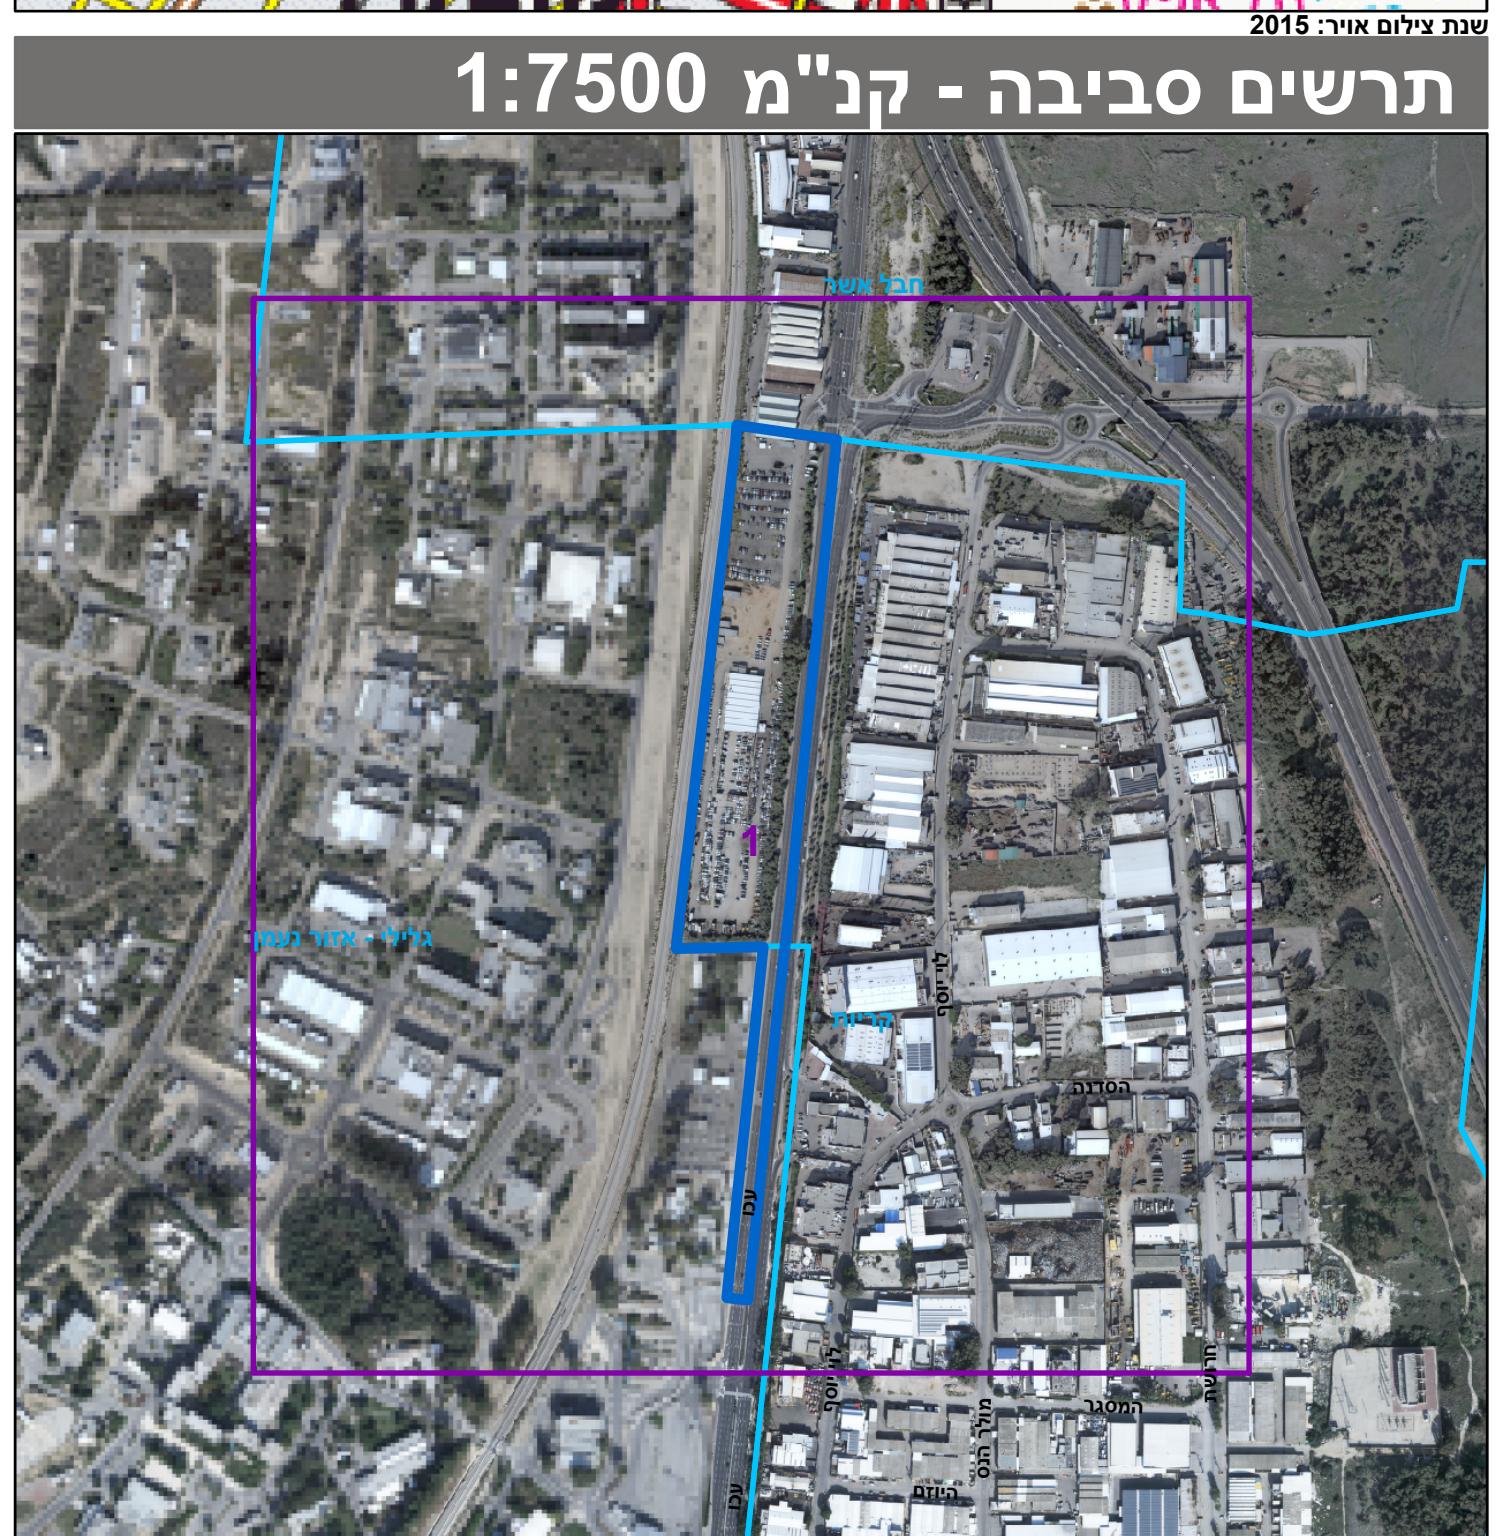

# טבלת גושים וחלוקת\*

\* הרשימה המלאה מפורטת בהוראות התכנית / בהודעה שפורסמה בעיתונות וברשומות

על ידי ביום 11.08.2017 והיא הוכנה לפי הוראות נוהל מבא"ת ובהתאם להוראות החוק  
ולתקנות המודדים שבתקוף. דיקן הקו הכחול והקדוטה:

שם המודד	מספר רישוי	שם יממה	מאריך	שגיא שריבר	1070	קו כח (בלבד) בrama אנגלית
----------	------------	---------	-------	------------	------	---------------------------