



- מקרא מצב מאושר:**
- גבול תכנית
 - - - - - גבול תכנית מאושרת
 - - - - - קו בנין
 - 130 קו מספר תכנית מאושרת
 - אזור מגורים גי
 - אזור מגורים בי
 - דרך קיימת/מאושרת
 - אתר לבניין ציבורי
-
- 116 מס' חלקה
 - 11564 גבול חלקה
 - 11564 מס' גוש
 - גבול גוש
-
- X מס' הדרך
 - 0 קו בנין
 - X רוחב חדר

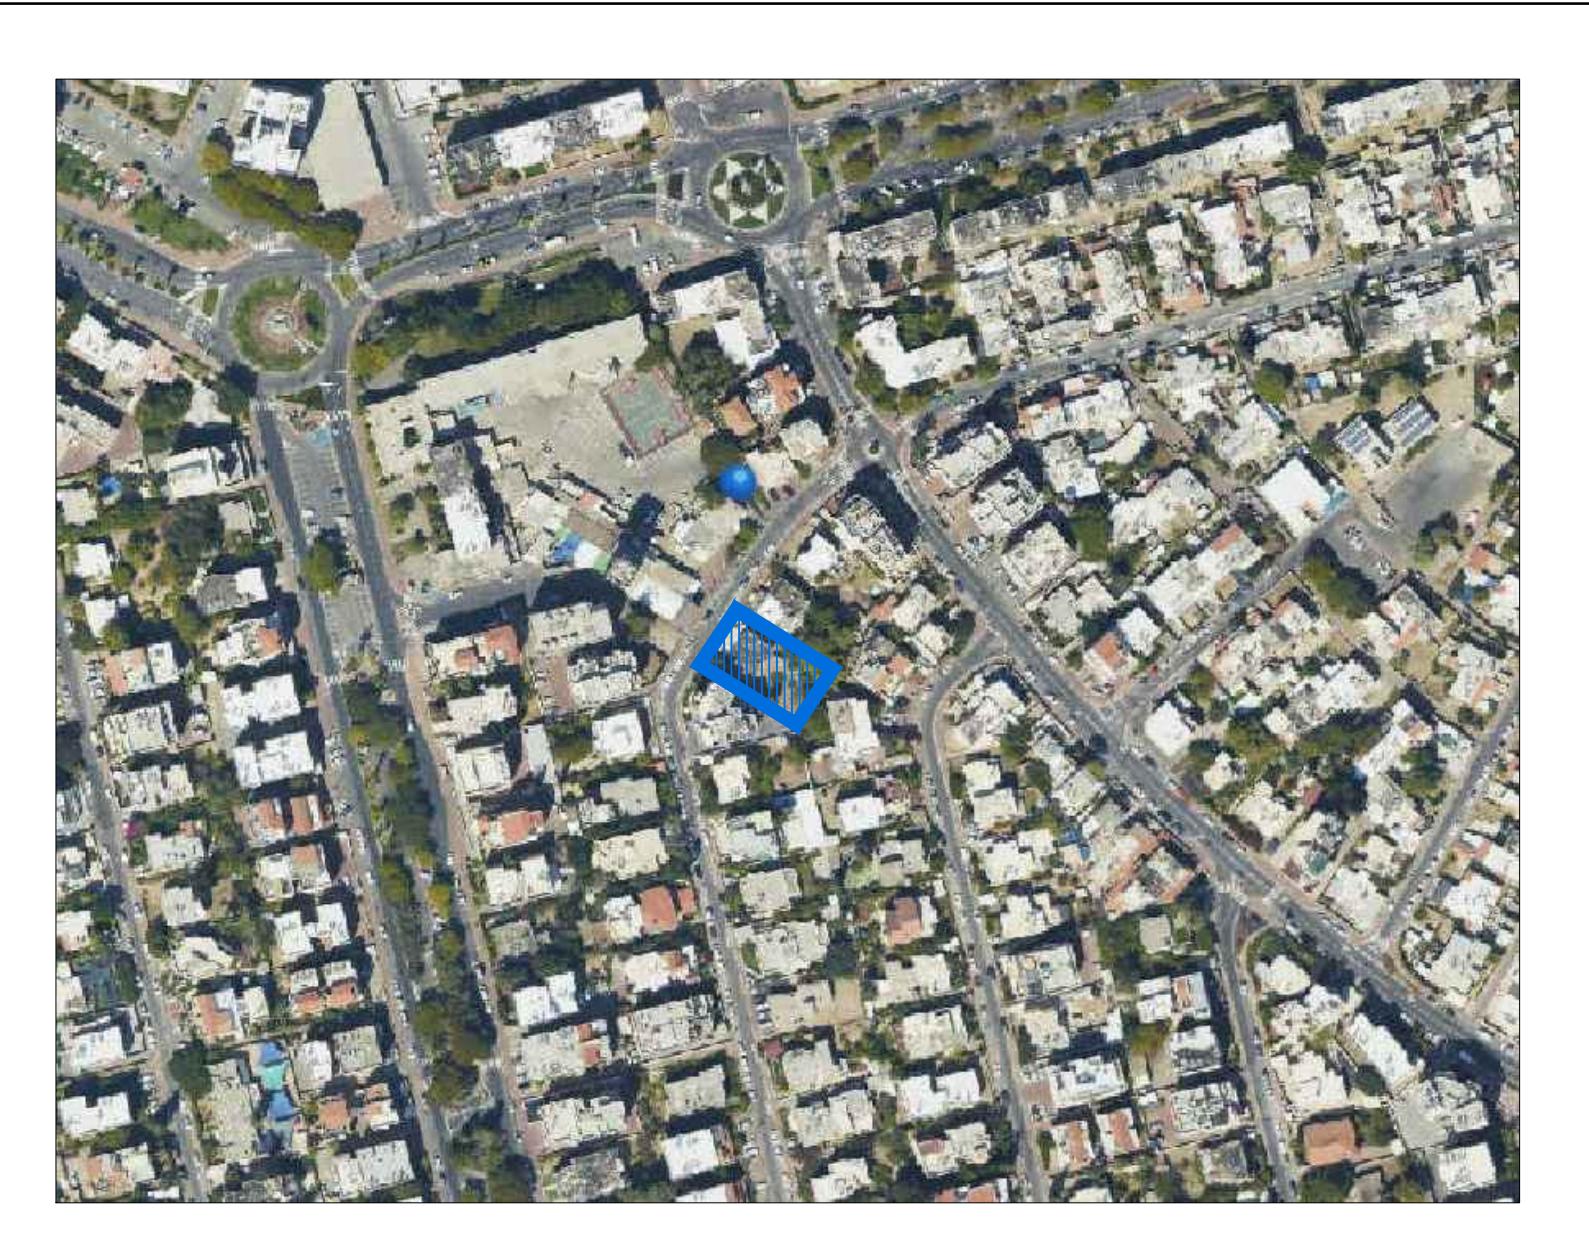

תרשים התמצאות קנ"מ 1:2500

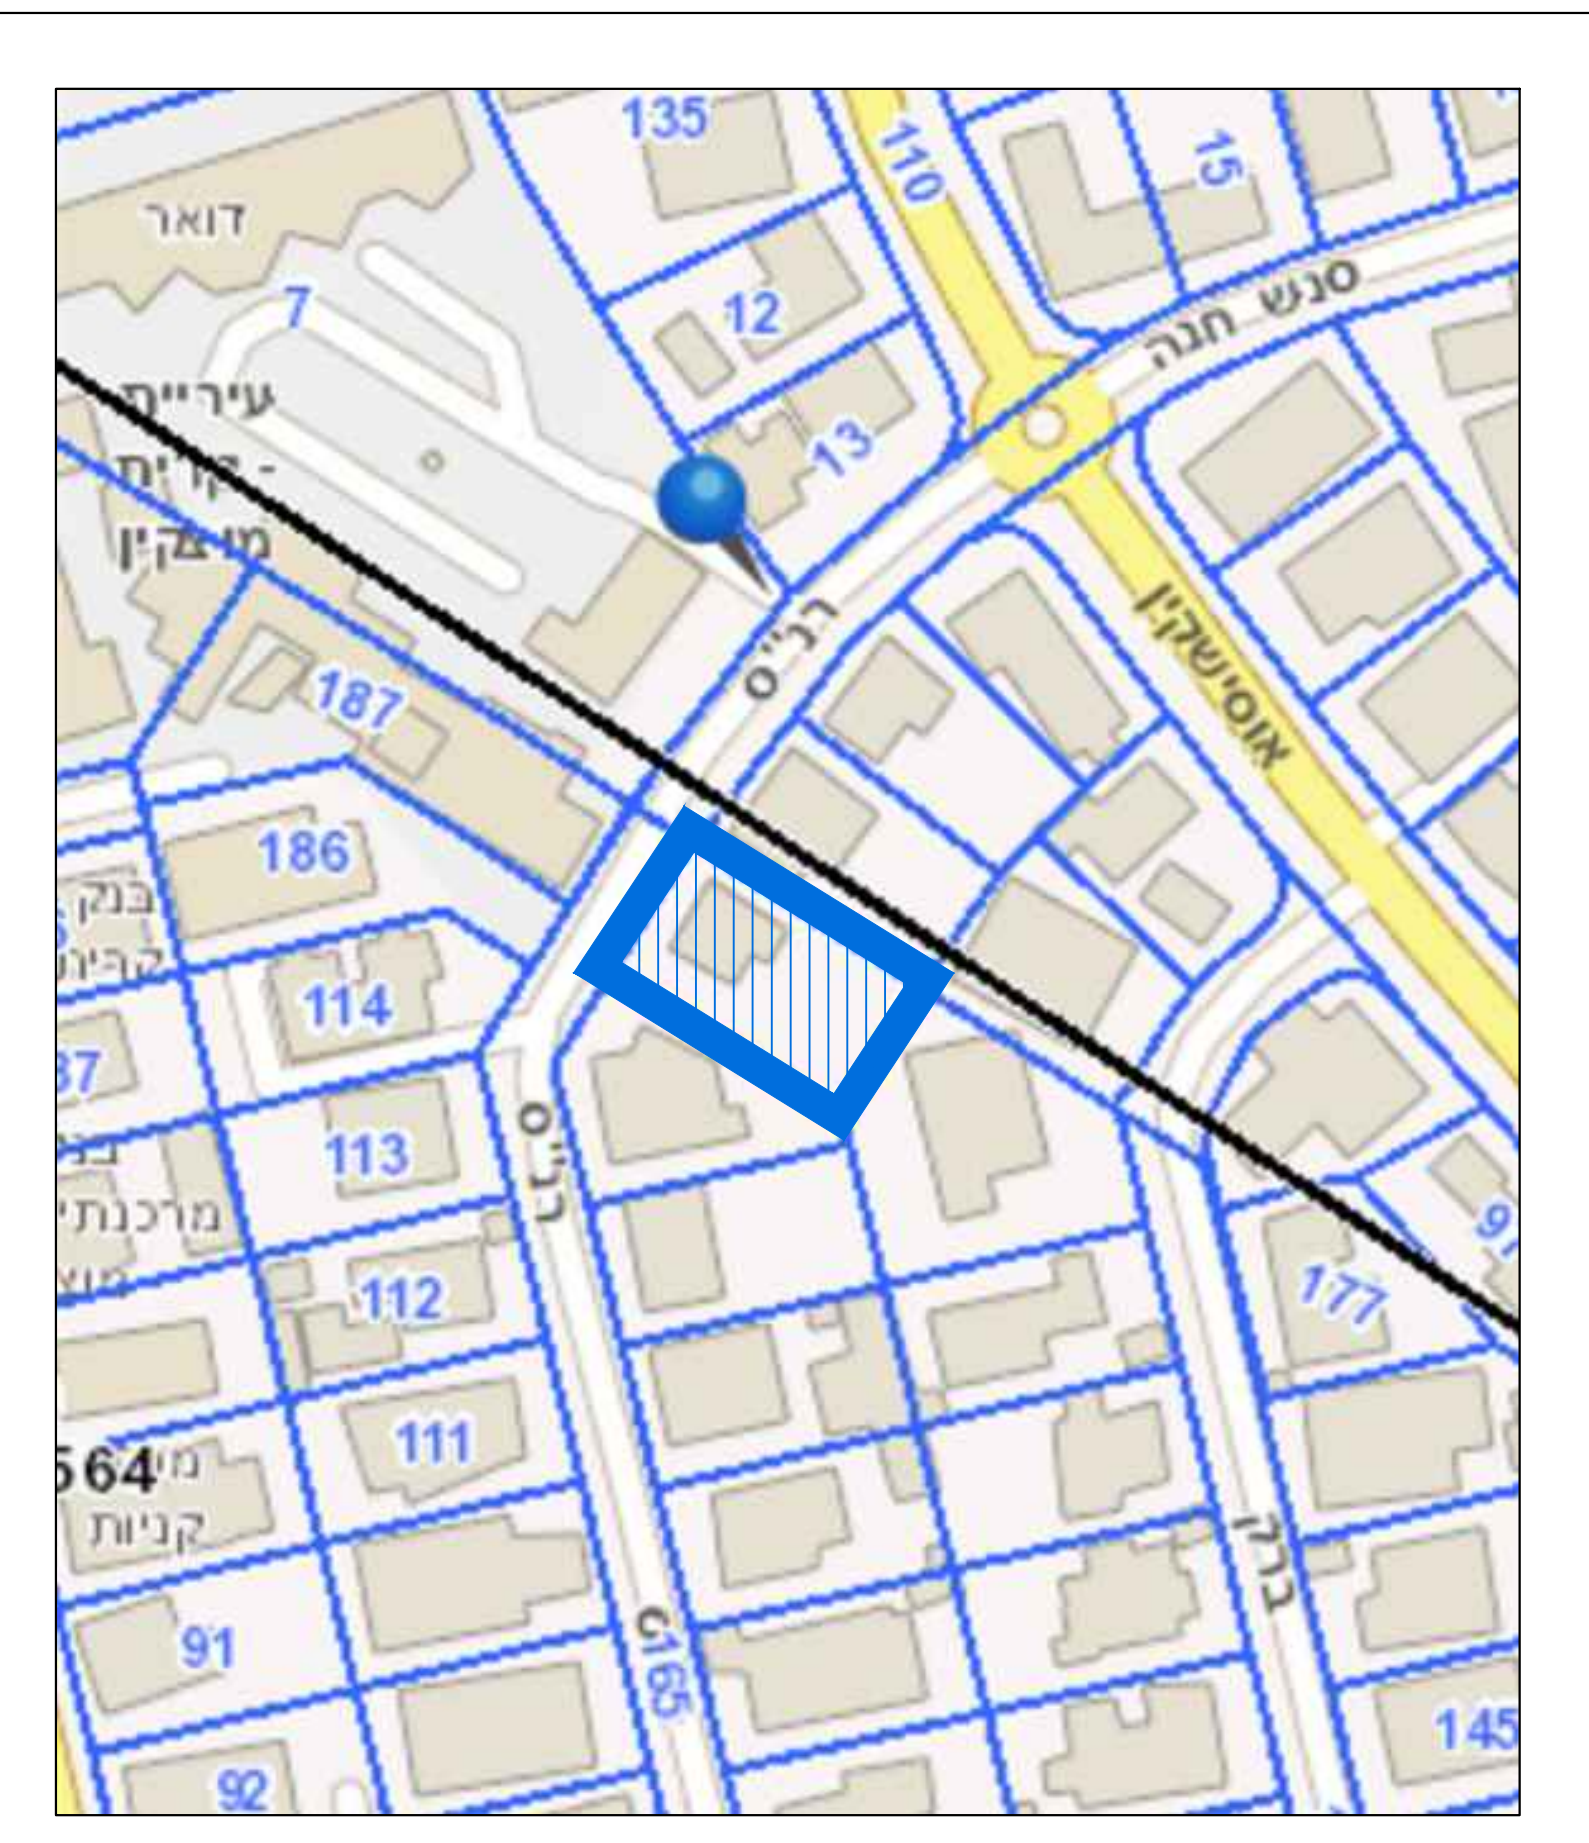

תרשים סביבה קנ"מ 1:1000

תכנית מס' : 352-0486803	
הוספת זכויות בניה רחוב רנ"ס 34 קרית מוצקין	
מצב מאושר	
שמורת :	
מגיש התכנית	אילה פרוינד
עורך התכנית	יעקב מאור - מתכנן ערים
קנה מידה	1:250
תאריך	12.04.18
TWO/M/DATA/פרוייקטים/ 34 ארלי פרוינד רנס / / taba/neushar_120418	