



מחזור נפה
מקום גוש
חלקה שטח
הוכן עבור

חיפה
חדרה
חריש
9073
15
1.682 ד.מ.
בסט לנד (408) בע"מ

**חריש - תוספת זכויות במרכזון
מגרש 408 בתחום תכנית חריש/1/א'
תכנית מס' 307-0490391**

**אזור מסחר ותעסוקה - חריש
תכנית מתאר מקומית ברמה מפורטת
תשריט מצב מאושר**

איחוד וחלוקה	סמכות ראשית	היתרים או הרשאות
ללא איחוד וחלוקה	ועדה מקומית	תכנית שמכוחה ניתן להוציא היתרים

מחוז: מרחב תכנון מיוחד:
רשות מקומית: מ.מ קציר - חריש
שטח התכנית: מ.א. מנשה
קנה מידה: 1:250


גושים וחלקות בתכנית	גוש	9073
	סוג גוש	מוסדר
חלקי חלקות	חלקות בשלמותן	15
	חלקי חלקות	-

חותמות מוסד התכנון:

שלב:	מהדורה:	0	תאריך:	29.05.2017
------	---------	---	--------	------------

מקרא

	מסחר ותעסוקה
	גבול תכנית
	קו בנין
	גבול תא שטח
	מספר תא שטח
	מספר דרך
	קווי בניין לדרך
	רוחב זכות הדרך

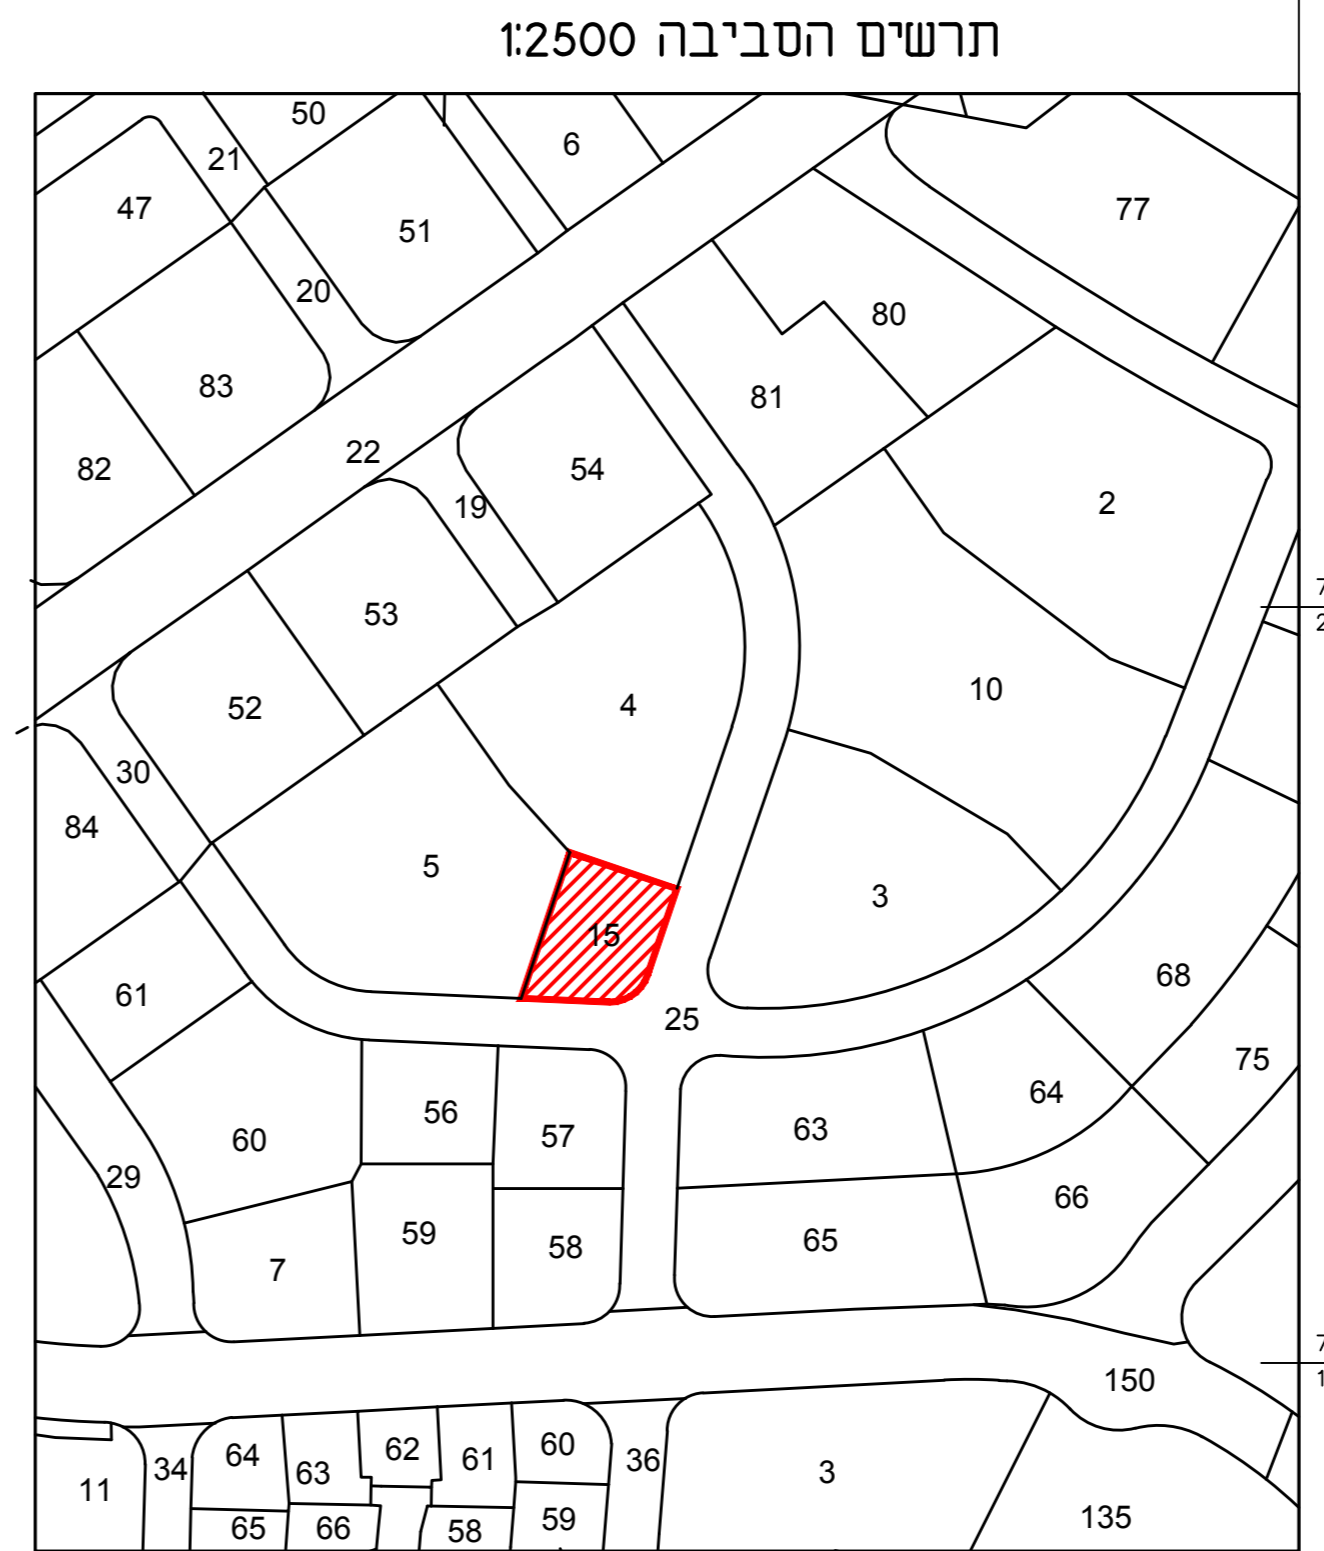

הערות:
1- התוכנית מבוטסת על: ת"ר 1333/2013
2- גבולות ושטח המגרש לפי תשריט חלוקה מאושר
3- גבולות ושטח החלקה לפי מפת גוש רישום 8706
4- התוכנית משורה לרשת הארצית החדשה
5- התוכנית תואמת לתב"ע חריש/א'
לא לצרכי רישום!

ענדון: 12/12/2016
תאריך: 22/06/2016
פריזמה מדידות
בדיר מאליק סרטור אחיר
טל: 0546349262 טל: 0504577996
מודד מוטמן (1408) מודד מוטמן (1433)
כפר קאטם 48810 ת.ד. 2735
e-mail prism1408@gmail.com

