


### מקרא מצב מאושר

- גבול תכנית
- מספר תכנית תקפה **ג\556**
- אזור מגורים אי עפ"י ג\556
- דרך קיימת או מאושרת
- מספר גוש 10646
- גבול חלקה 47
- מספר חלקה 47
- בנין קיים
- מסי הדרך
- קו בניין
- רוחב הדרך

(-) יעוד שלא עפ"י מבא"ת

### תרשים סביבה על רקע תכניות מאושרות קנ"מ 1:2,500

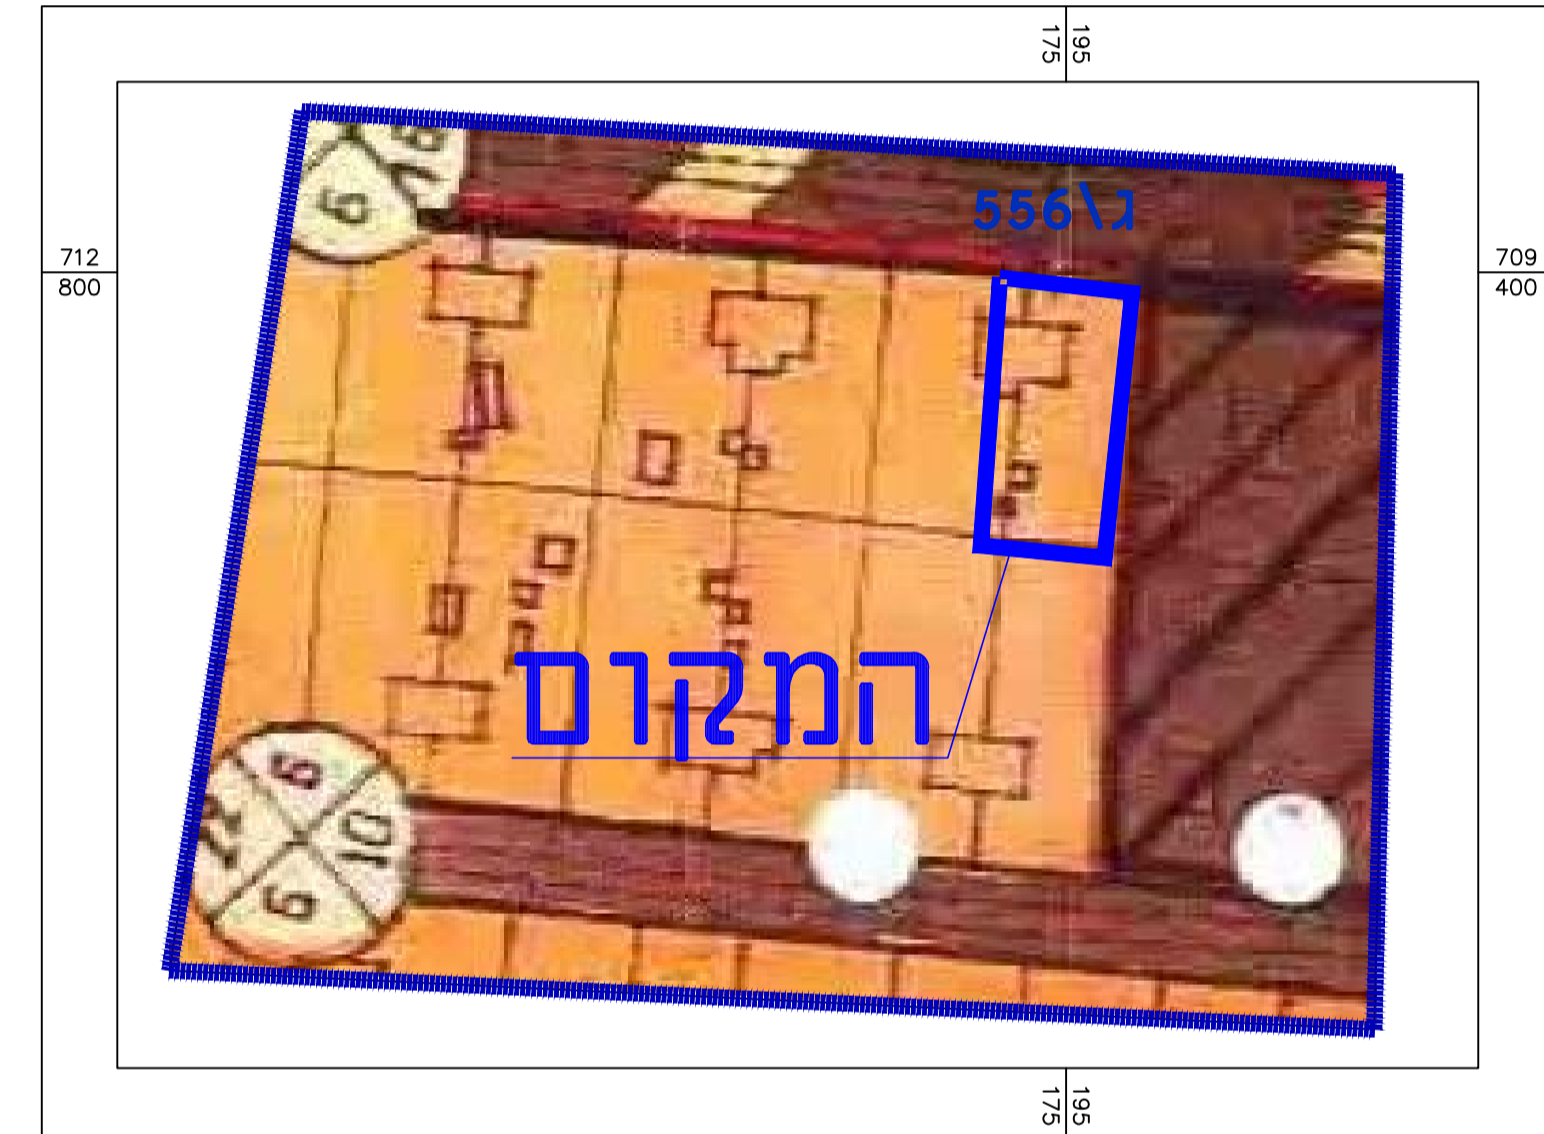

<b>מצב מאושר</b>			
353-0580928			
פיצול ל2 יחידות בנוש 10646 חלקה 47			
נספח לתכנית		גליון 1 מתוך 1	
תחולה	רקע		
תאריך עריכת הנספח	31/01/2018		
רשימת התרשימים	קנ"מ		
מצב מאושר	1250		
תרשים סביבה קרובה	12.500		
<b>שמות וחתומות:</b>			
עורך הנספח	שם: אלה דניסוב	חתימה:	
	תאריך:		
<b>טבלת גושים וחלקות</b>			
מס' גוש	חלקי הגוש	מספרי חלקות בשלמותן	מספרי חלקות בחלקיותן
10646	חלק	47	