


### מקרא מצב מאושר

- גבול תכנית
  - גבול תכנית מאושרת
  - מספר תכנית תקפה
  - אזור מגורים אי עפ"י ש\241
  - אזור מגורים אי עפ"י ש\241ה
  - דרך קיימת או מאושרת
  - קו בנין מתכנית קודמת
  - גבול גוש
  - מספר גוש
  - גבול חלקה
  - מספר חלקה
  - בנין קיים
  - מסי הדרך
  - קו בניין
  - רוחב הדרך
- (-) יעוד שלא עפ"י מבא"ת

### תרשים סביבה על רקע תכניות מאושרות קנ"מ 1:2,500

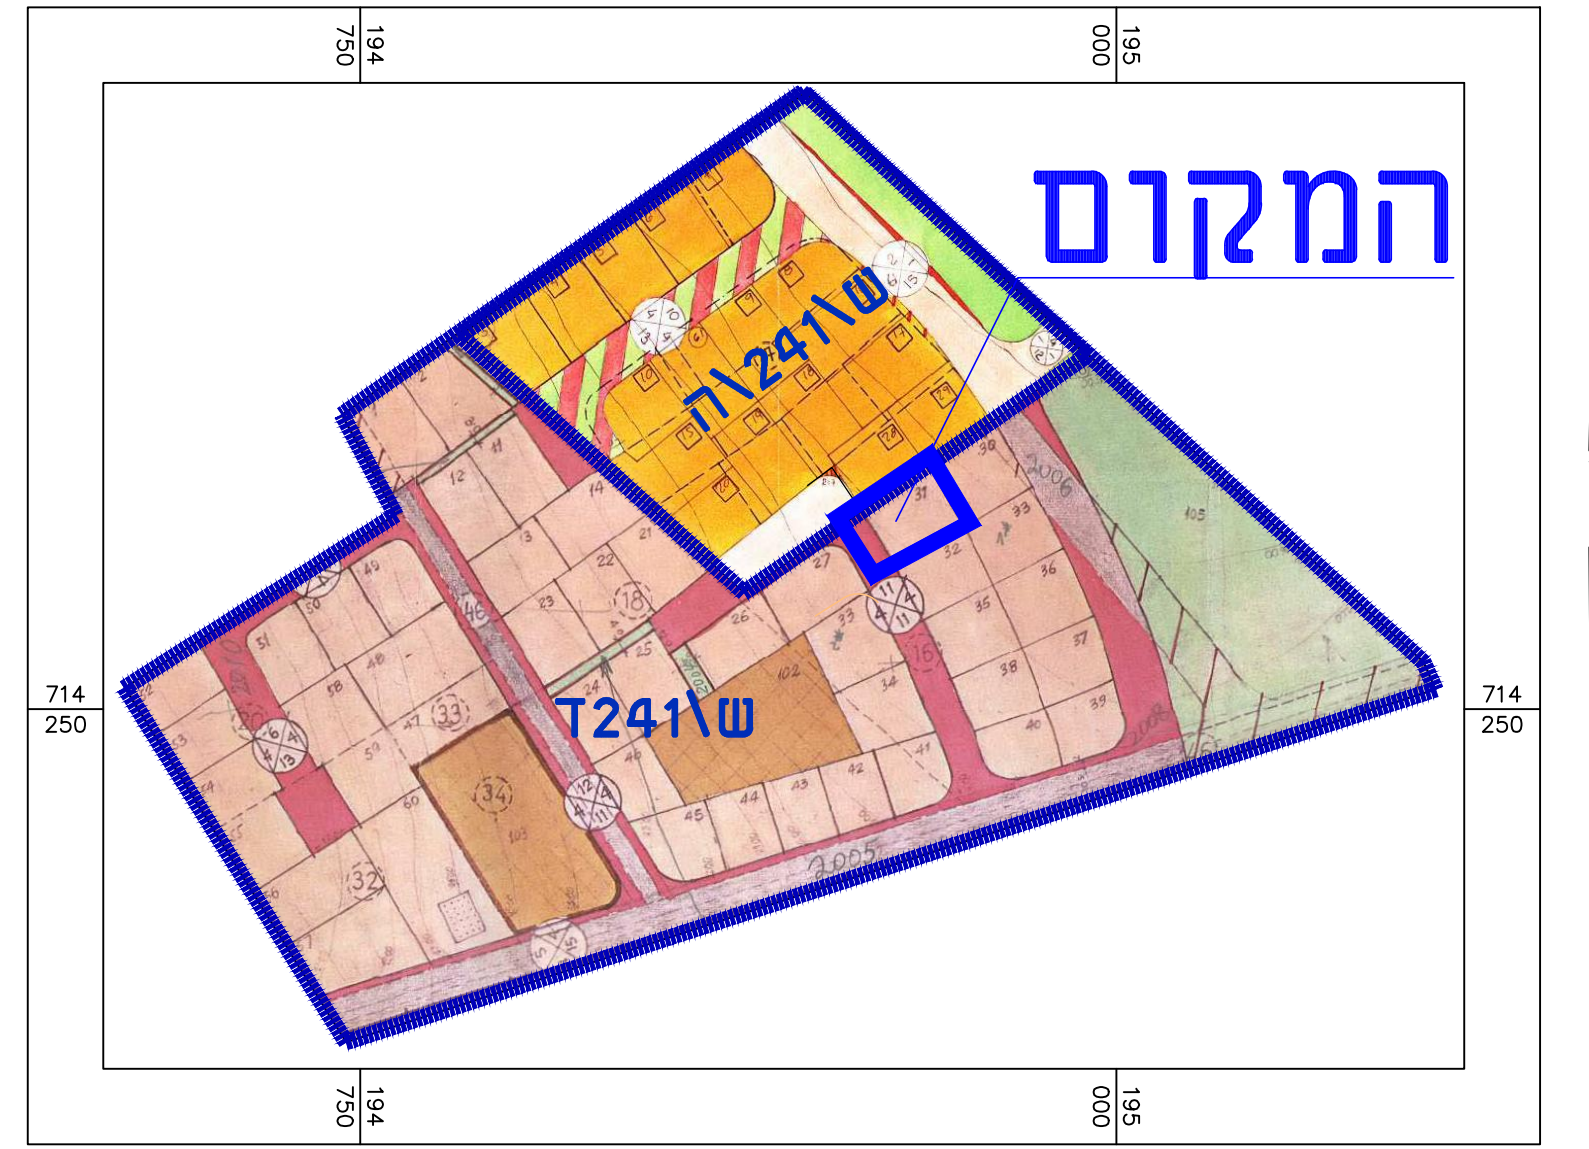

<b>מצב מאושר</b>	
353-0425231	
שינוי בקו בניין צידי ברחוב התמר בנימינה	
נספח לתכנית גליון 1 מתוך 1	
תחולה	רקע
תאריך עריכת הנספח	06/05/2016
רשימת התרשימים	קנ"מ
מצב מאושר	1:250
תרשים סביבה קרובה	1:2,500
<b>שמות וחתימות:</b>	
עורך הנספח	שם: אלה דניסוב תאגיד:
חתימה:	