



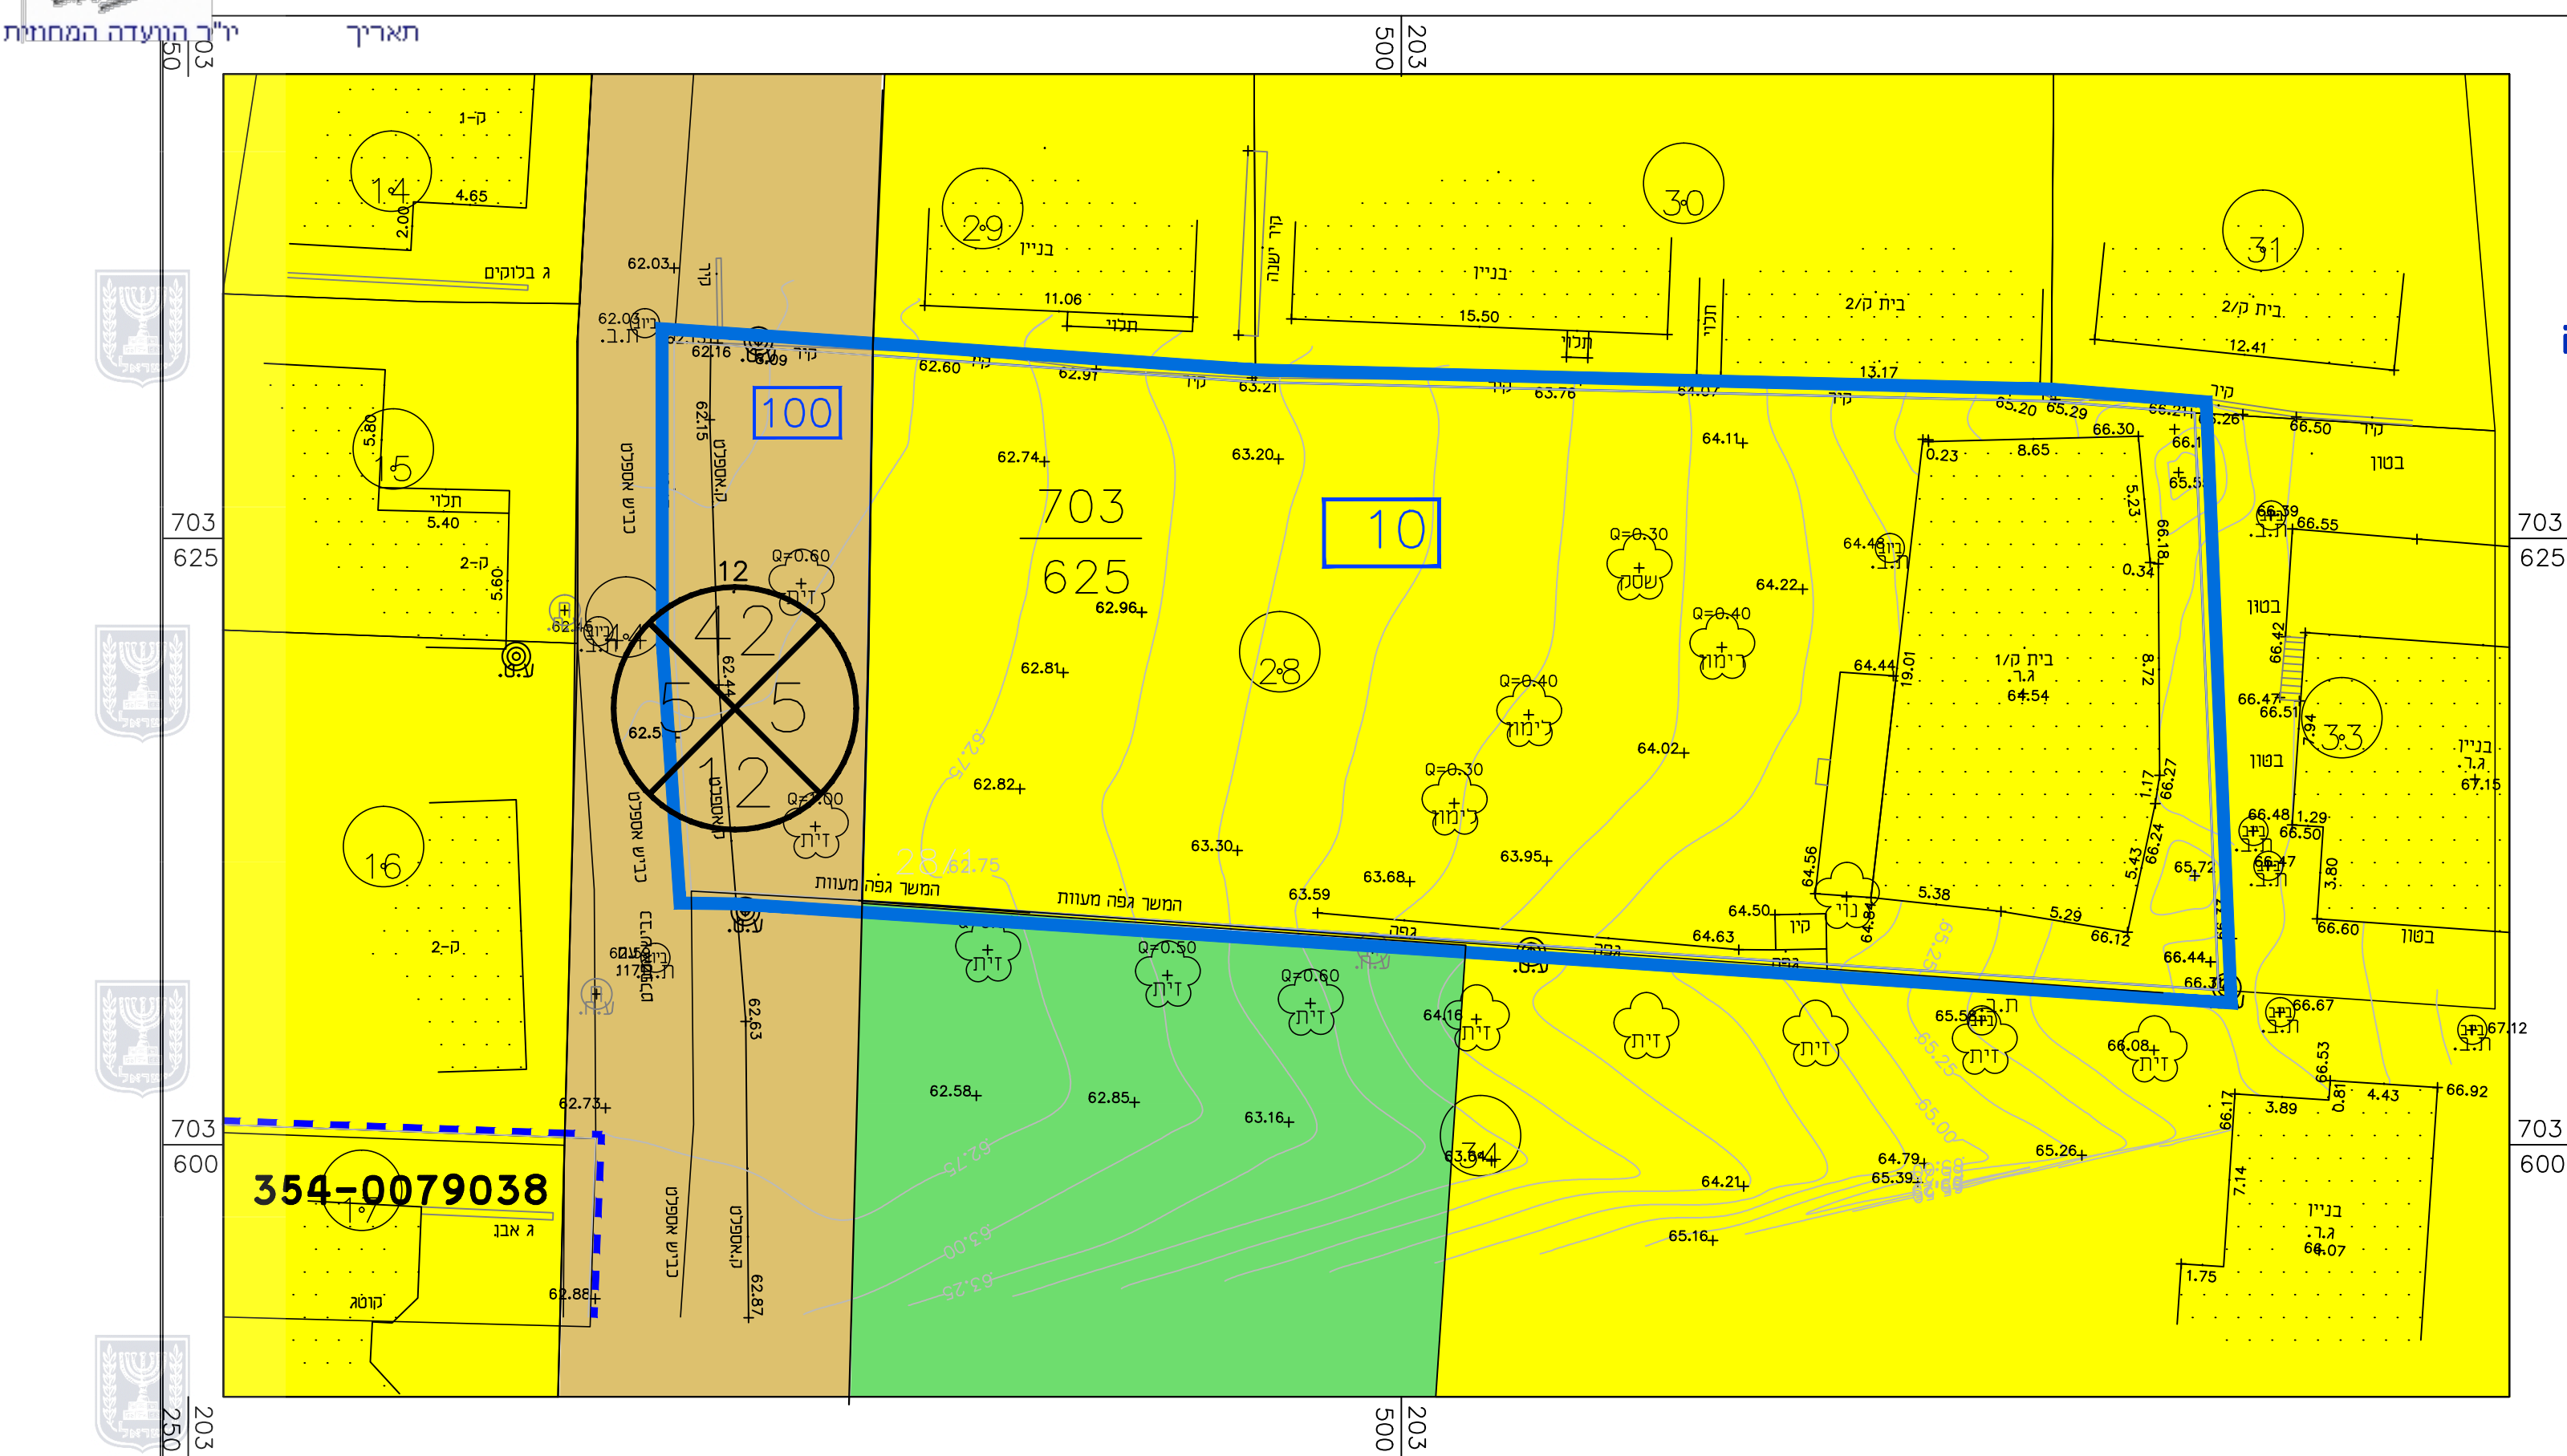

נספח מצב מואושר	
מס' 354-0491704	
שם התכנית מגידלה פהמי מגורים לזוגות צעירים באום אלרקאקי בבאקה	
נספח לתשרים	
מנחה	תחולה
20/12/2016	תיאור תאריך עריכת הנספח
קנ"מ	רשימת התרשימים
250	שם תרשים
-	שם תרשים
-	שם תרשים
-	שם תרשים
שמות וחתימות:	
עורך הנספח	שלים קטאוי שם התאגיד
אישור הוועדה המחוזית מס' 20363 0505656481	

קנ"מ 1 : 250 (ע"פ תכנית ענ\360)

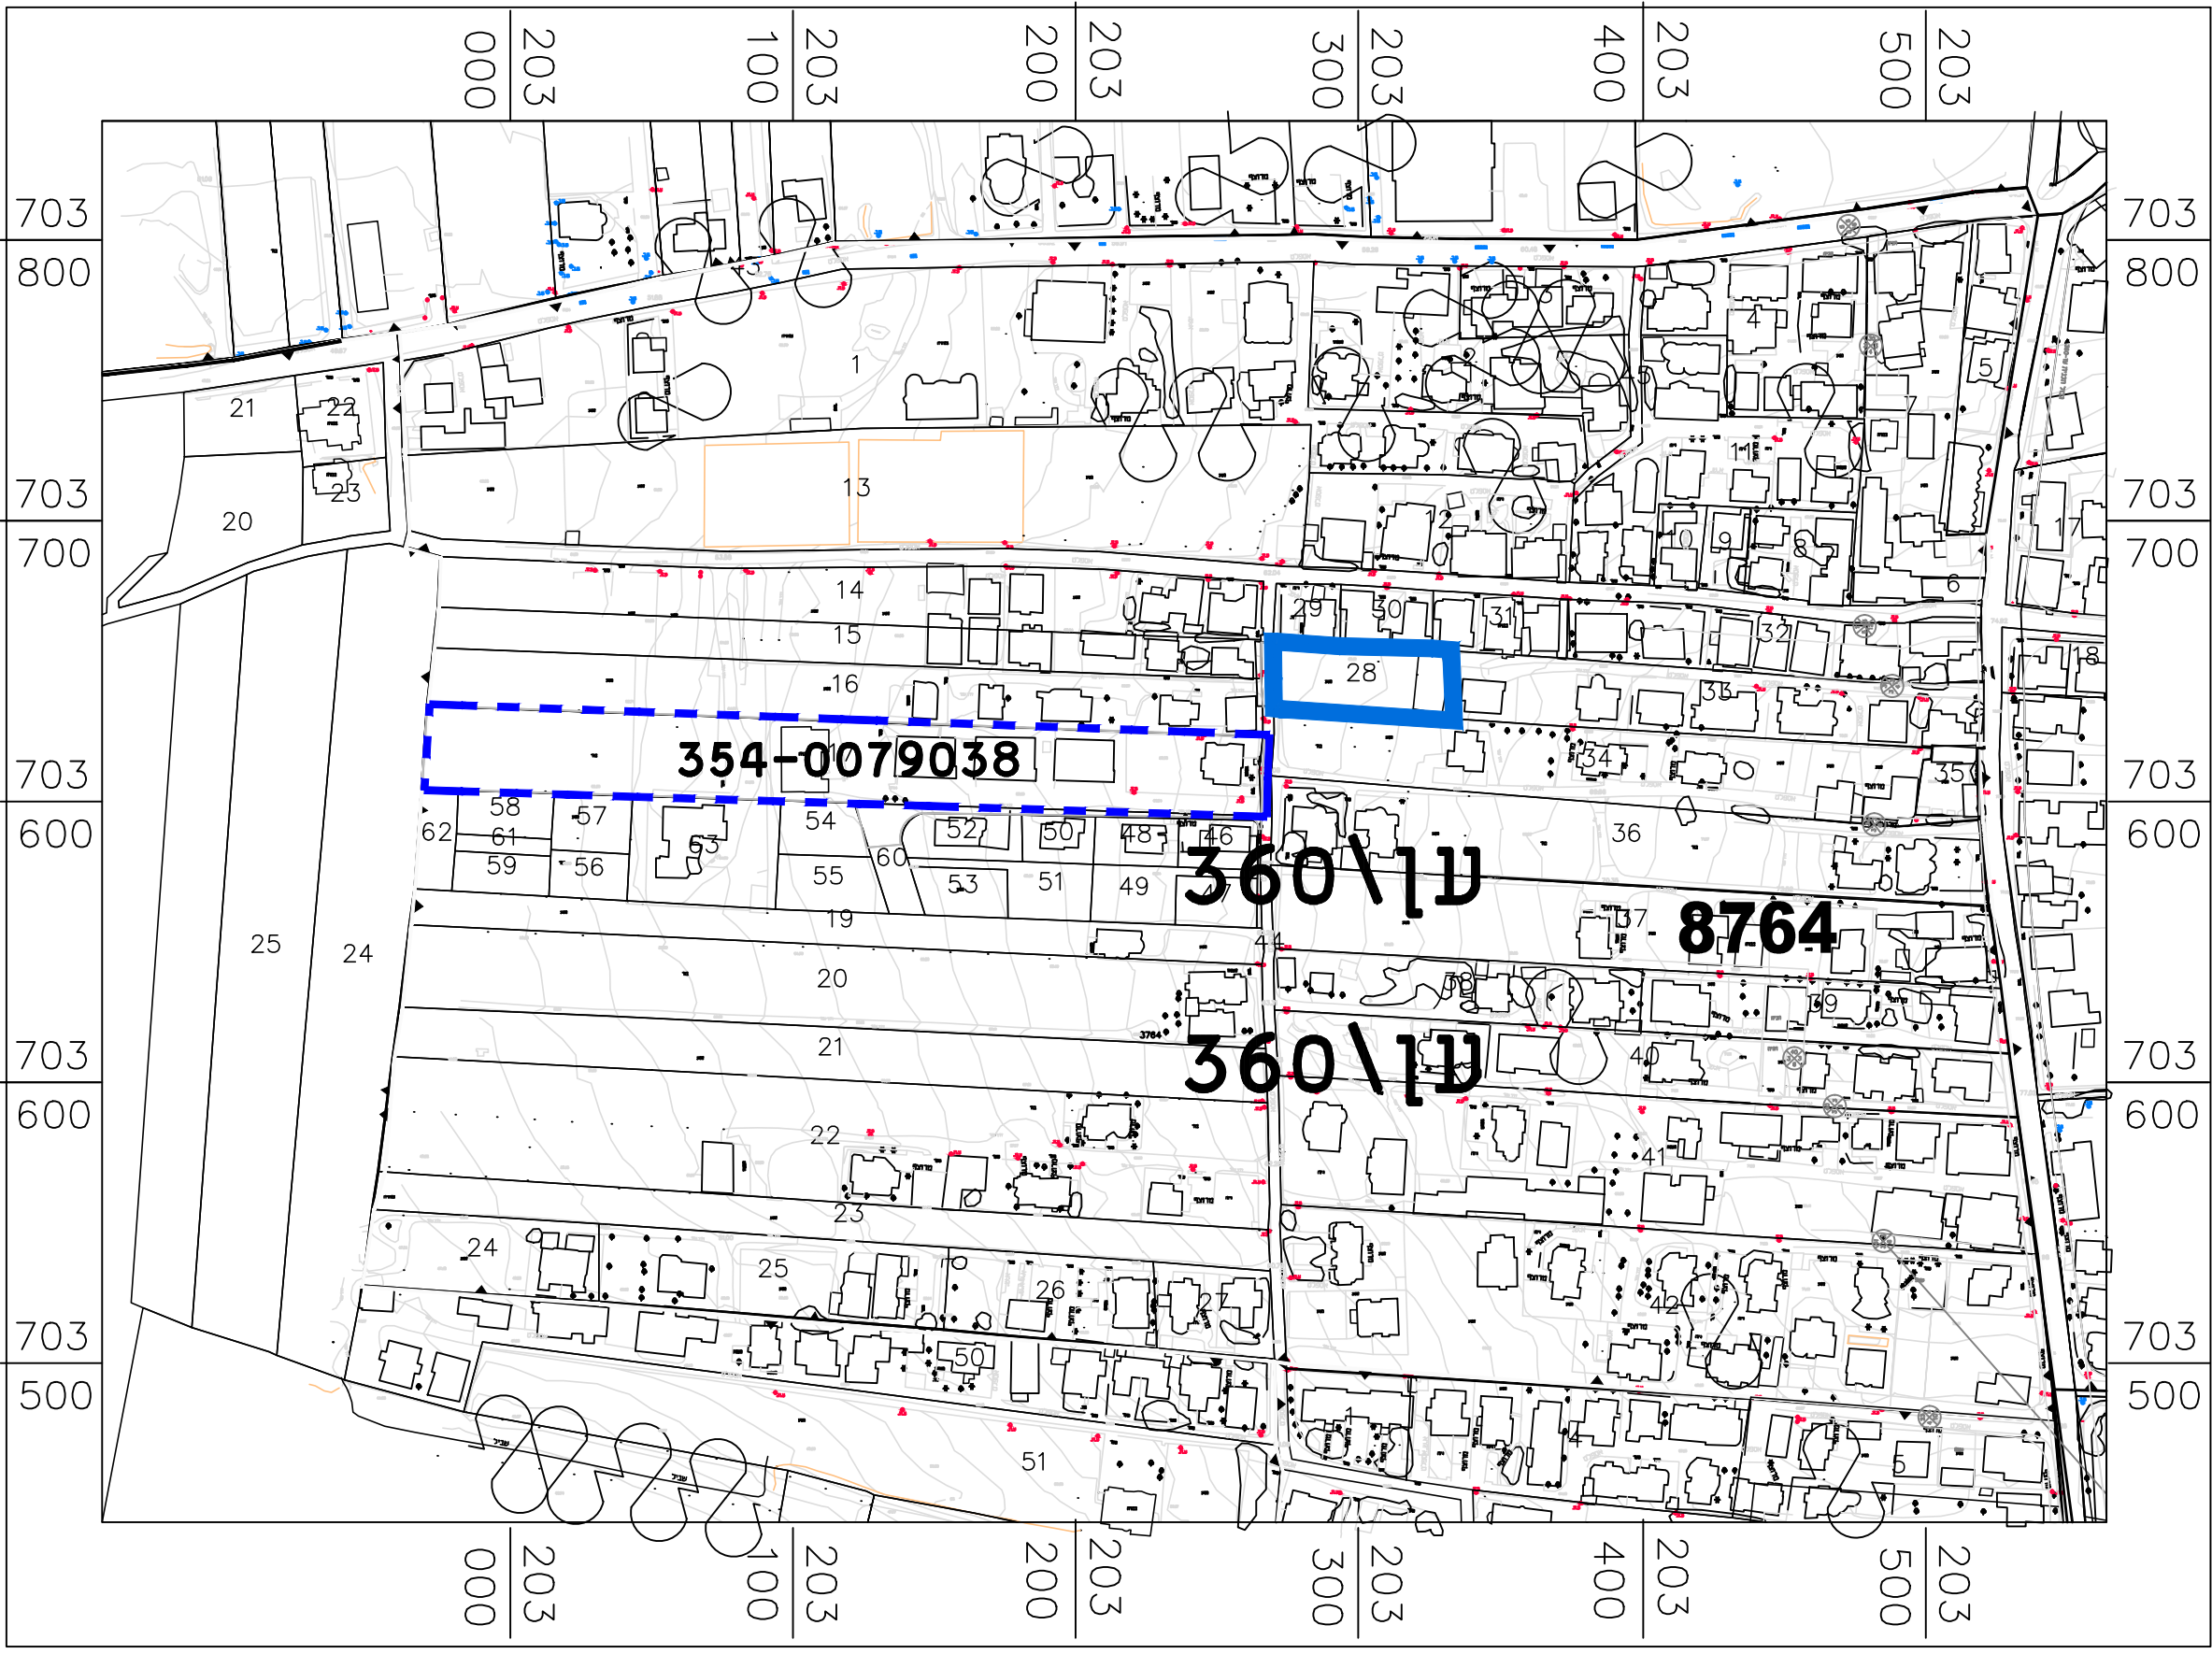

מקרא מצב מואושר

- גבול התכנית
- גבול תכנית תקפה
- אזור מגורים א'
- שטח לבניני ציבור
- דרך מאושרת
- דרך משולבת
- שביל להולכי רגל ולרכב
- שטח ציבורי פתוח
- אזור חקלאי
- מספר חלקה
- מספר גוש
- גבול מגרש
- מספר מגרש
- בנין קיים
- מס' הדרך
- קו בניין
- רוחב הדרך
- מס' השביל
- קו בניין
- רוחב השביל

תרשים סביבה קנ"מ 1:2500