



1:250 ק.מ.

מצב מאושר

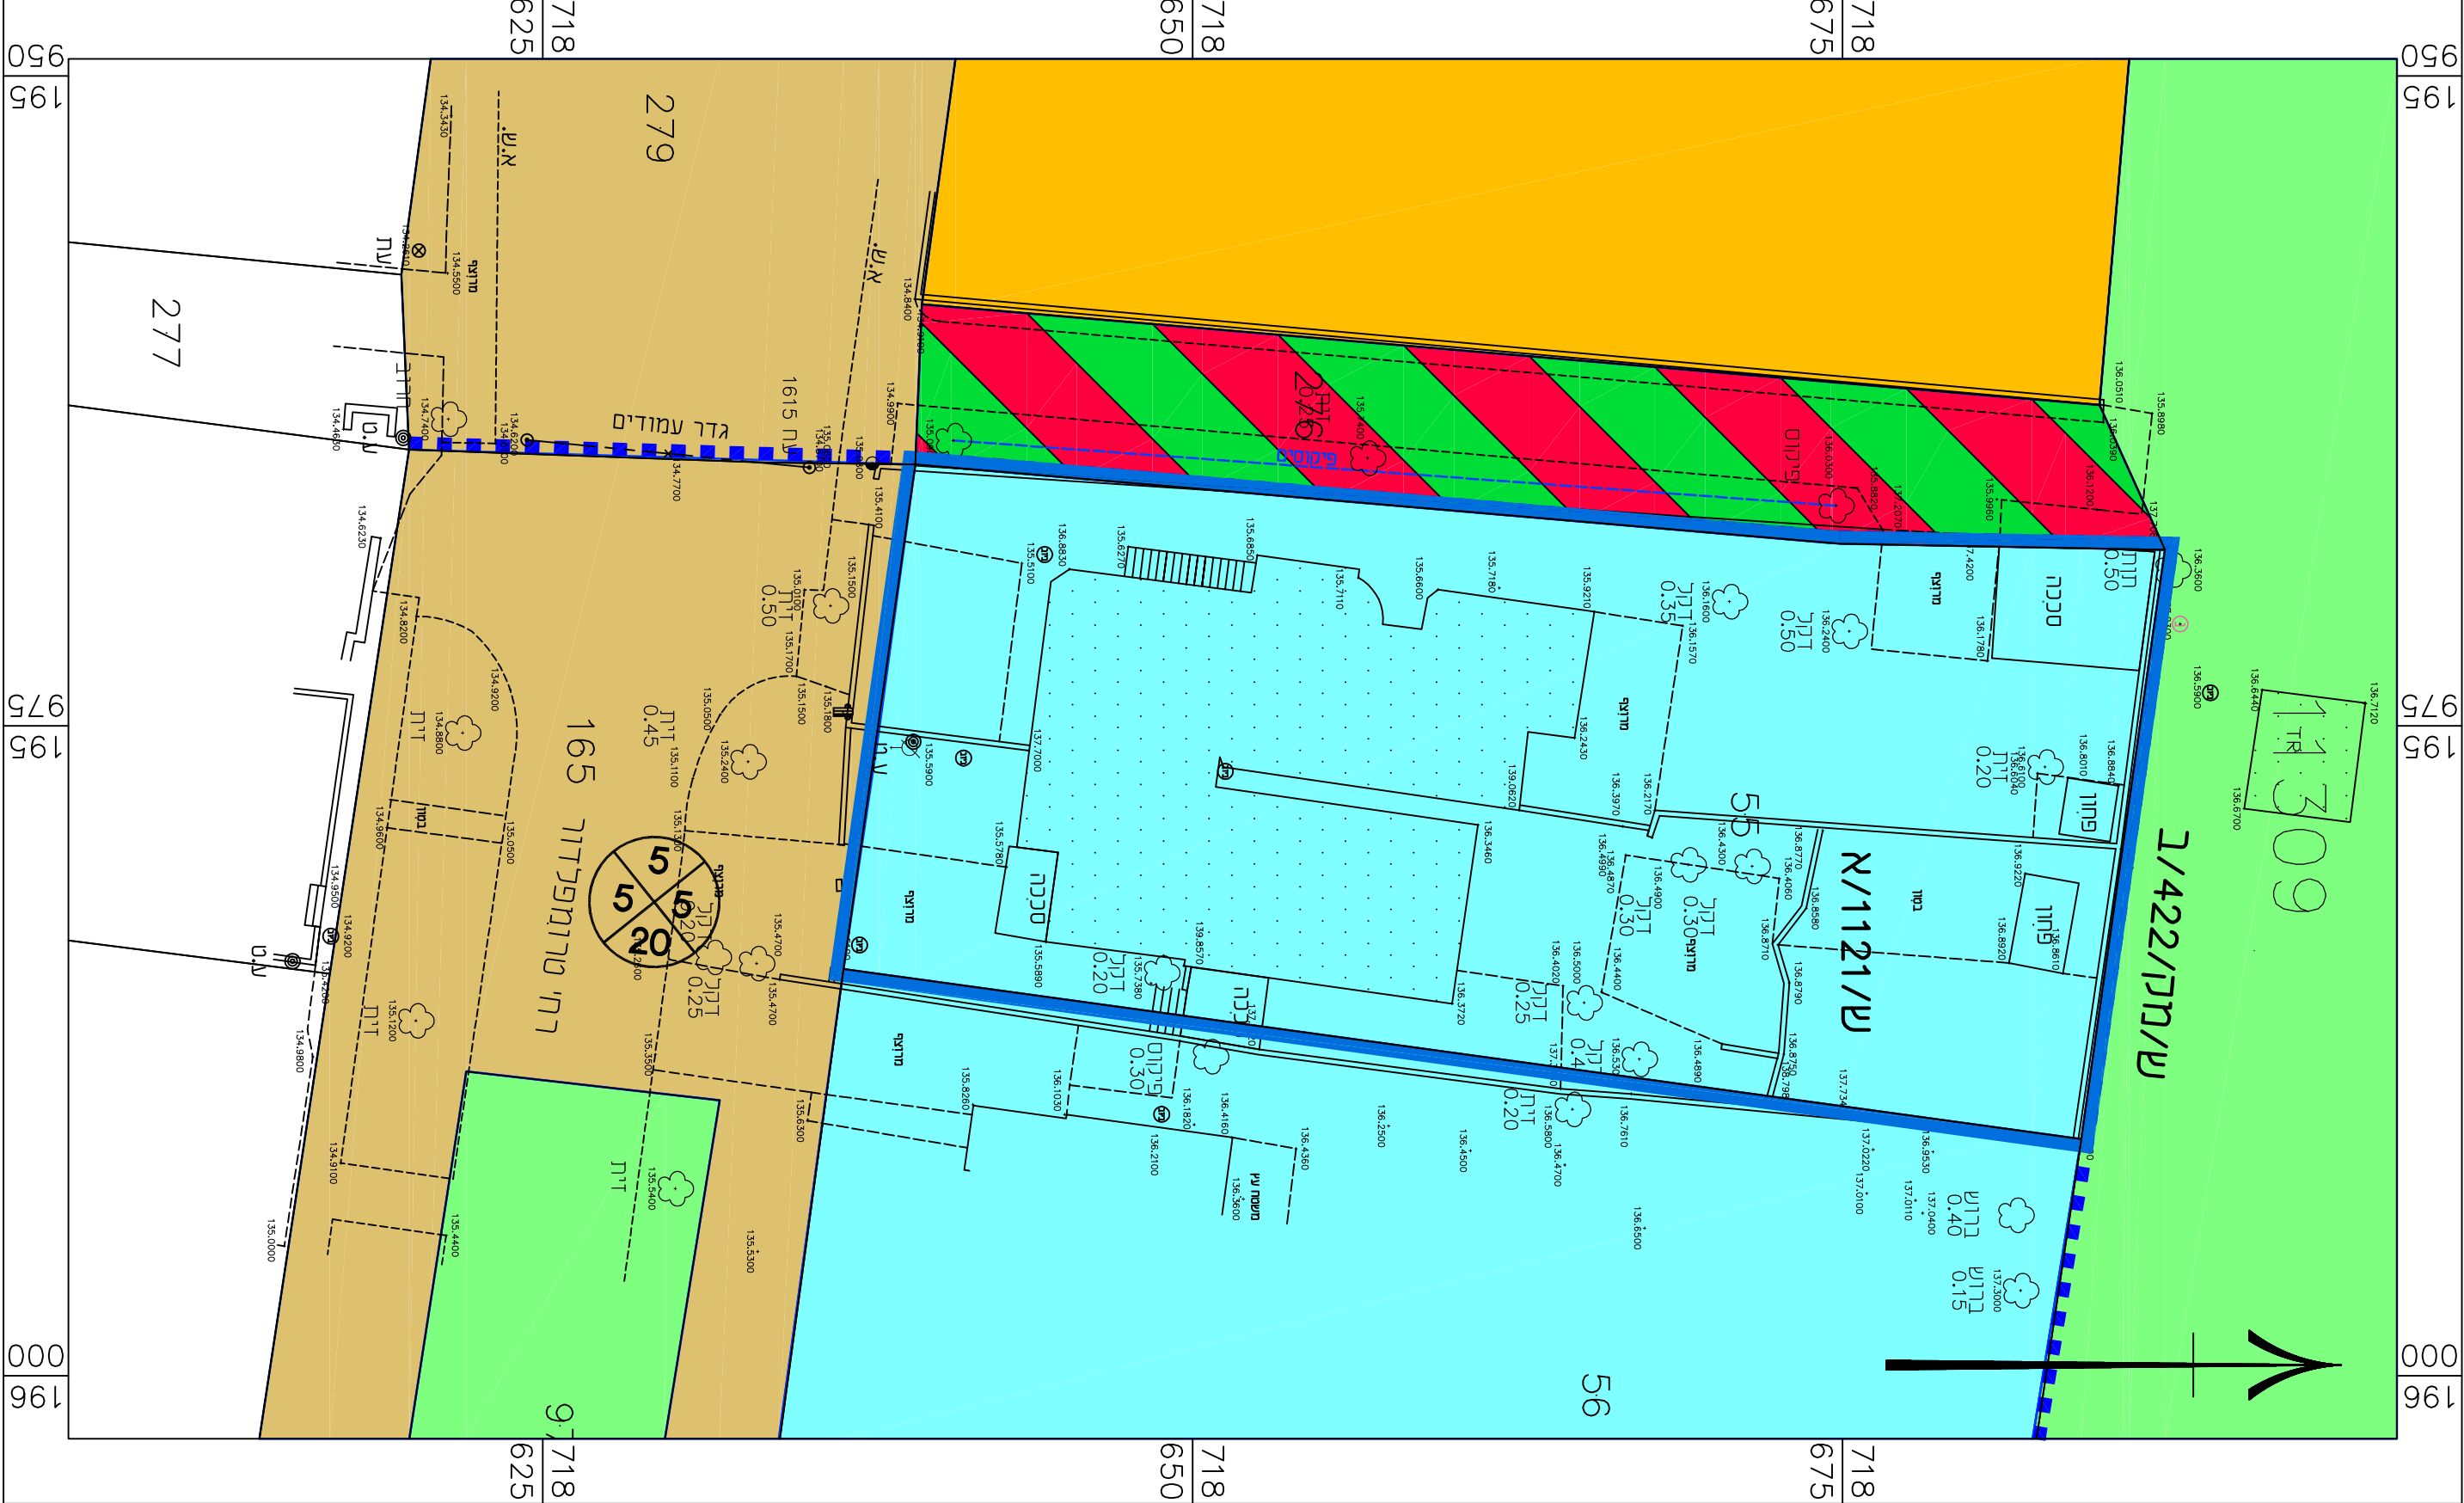

מקרא  
מצב מאושר

- גבול התכנית
- אזור ממוריס ב'
- אזור ממוריס א'
- שביל הולכי רגל
- שטח ציבורי פתוח
- דרך מאושרת
- ש/1121/א

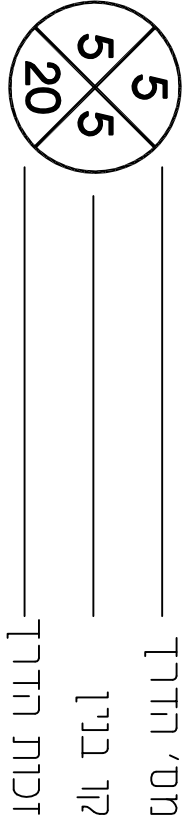

• יעוד שולאי לפי מברא'ת 2006

מצב מאושר

מס' 353-0486191

שינוי קו בנין ברחוב טרומפלדור 1,

זכרון יעקב

| נספח לתכנית    |                   |            | גזיון 1 מתוך 1 |
|----------------|-------------------|------------|----------------|
| תחולה          | רקע               |            |                |
| תיאור          | תאריך עריכת הוספח | 05/04/2017 |                |
| רשימת התרשימים | קנ"מ              | 1:250      |                |
| שם תרשים       | שם תרשים          | -          |                |
| שם תרשים       | שם תרשים          | -          |                |
| שמות רחתימות:  |                   |            | שם: חתימה:     |
| עורך הנוספח    |                   |            | אמת אילצור     |
|                |                   |            | גיד תאגיד:     |