


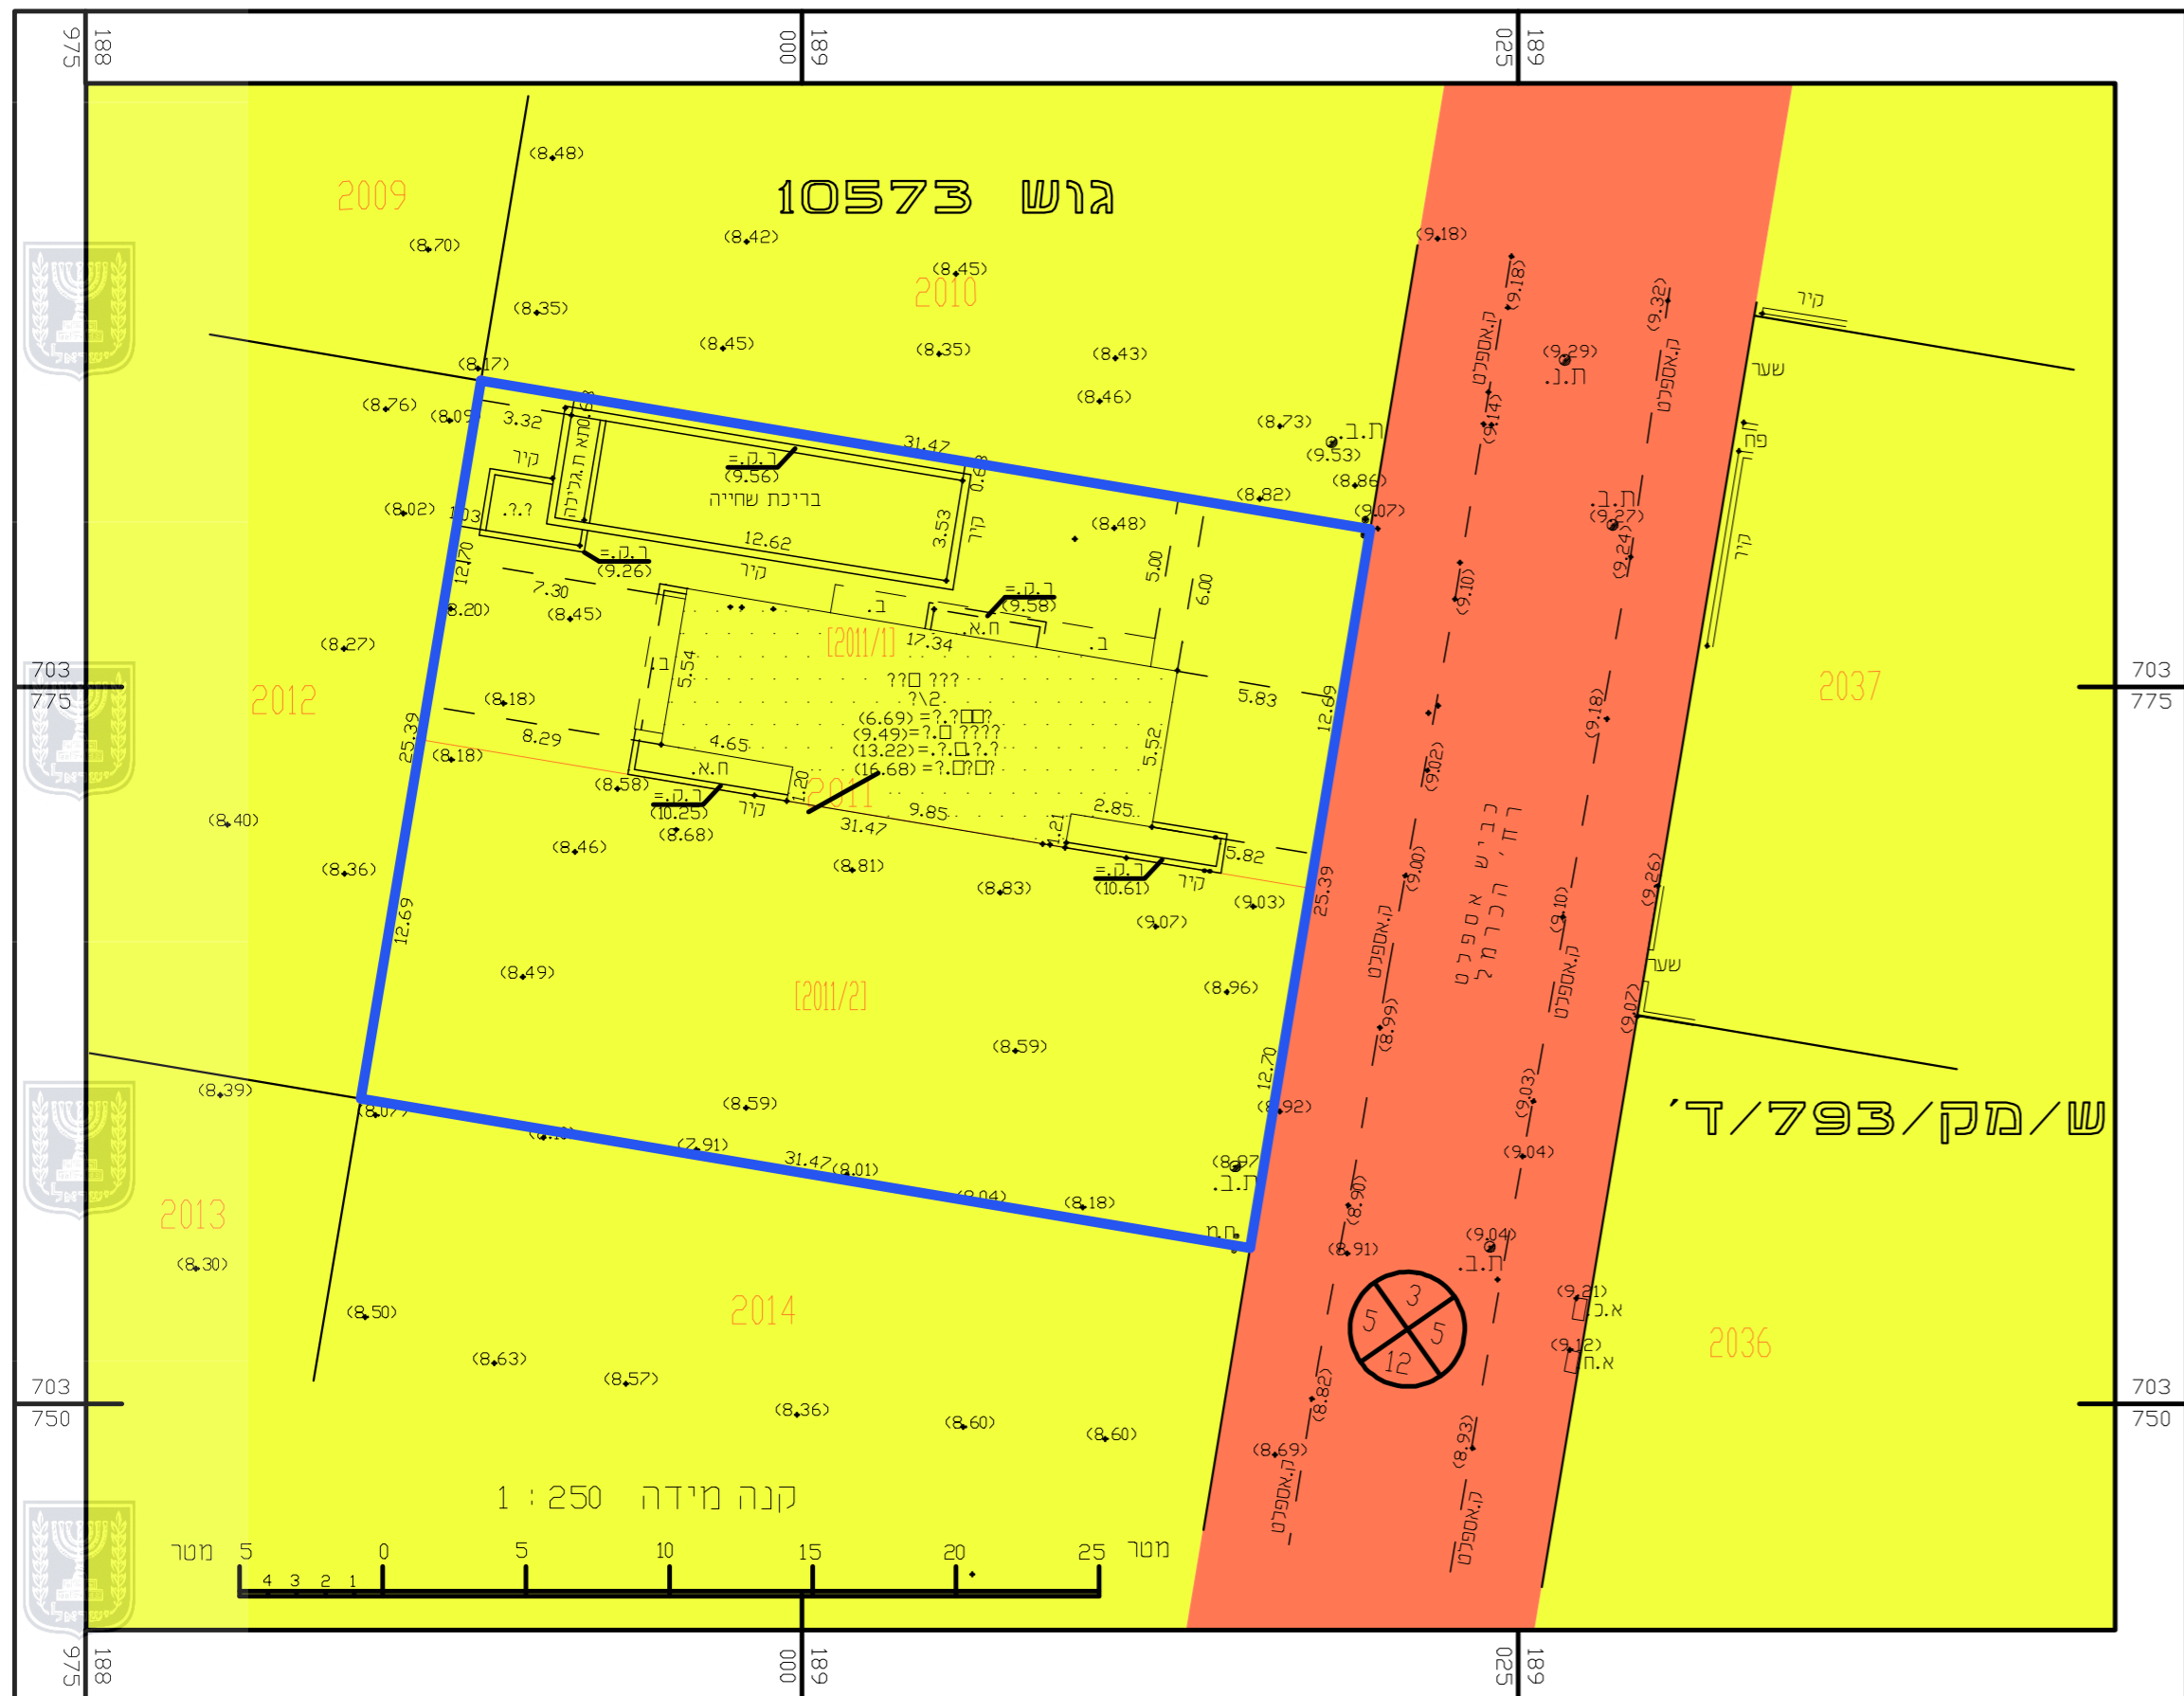


מפה מצבית טופוגרפית קנ"מ 1:250



מקרא מצב מאושר

גבול תכנית 10573
 גבול גוש ומספר 238
 גבול חלקה ומספר ש/מק/793/ד
 גבול תכנית מאושרת ומספרה

- מגורים א'
- דרך משולבת
- דרך קיימת מאושרת
- דרך מוצעת
- שטח ציבורי פתוח

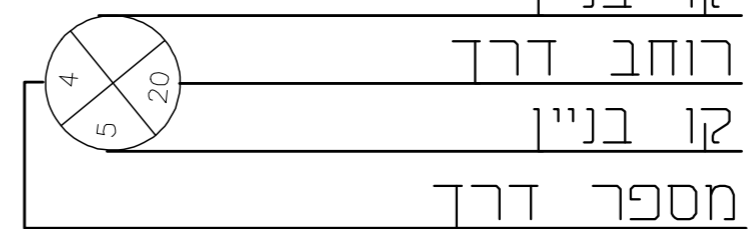

תרשים סביבה 1:2500



מצב מאושר

302-0485698

שינוי הוראות בניה מרתף
 וברכה בגוש 10573
 חלק ממגרש 2011

נספח לתכנית גליון 1 מתוך 1	
תחולה	רקע
תאריך עריכת הנספח	28.05.17
רשימת התרשימים	קנ"מ
תרשים סביבה	1:2,500
מפה מצבית	1:250

שמות וזותימות:		
מגיש וזם	שם: פוליאקוב איתמר פוליאקוב נויה	זותימה:
בעל עניין בקרקע	שם: וינטר גארדן השקעות בע"מ	זותימה:
עורך הנספח	שם: שלומי ממן	זותימה:
מודד	שם: מאתמיד אימן	זותימה:

תרשים סביבה 1:2500

