



מקרה

מפה דרכית
מפה הדור
קווי בניין
חוב הדור



גבול מכנית
מאת שטח ומספר
גבול גוש ומספר
גבול חילקה ומספרה
גוש
5

מגורים א	
מגורים ב	
מגורים ג	
מגורים ד	
דירת מיוחד	
תעשייה	
מתקנים הנדסיים	
מבנים ומוסדות ציבור	
שטחים פתוחים	
שטח ציבורי פתוח	
דרך מאושרת	
דרך מוצעת	
שביל	
חניון	
גבול מגבלות בניה	
הנחיות מיוחדות	
דרך/מסלול לביטול	
שטח עתיקות/הסתורי לשימור	
שטח לאיחוד וחלוקת חדשה	
קו חשמל מתוך על	
חזית מסחרית	
קו-בניין	
מתקן הנדסי	
מבנה לצרכי תרבות ופנאי	

טור 2

17:4

1:12

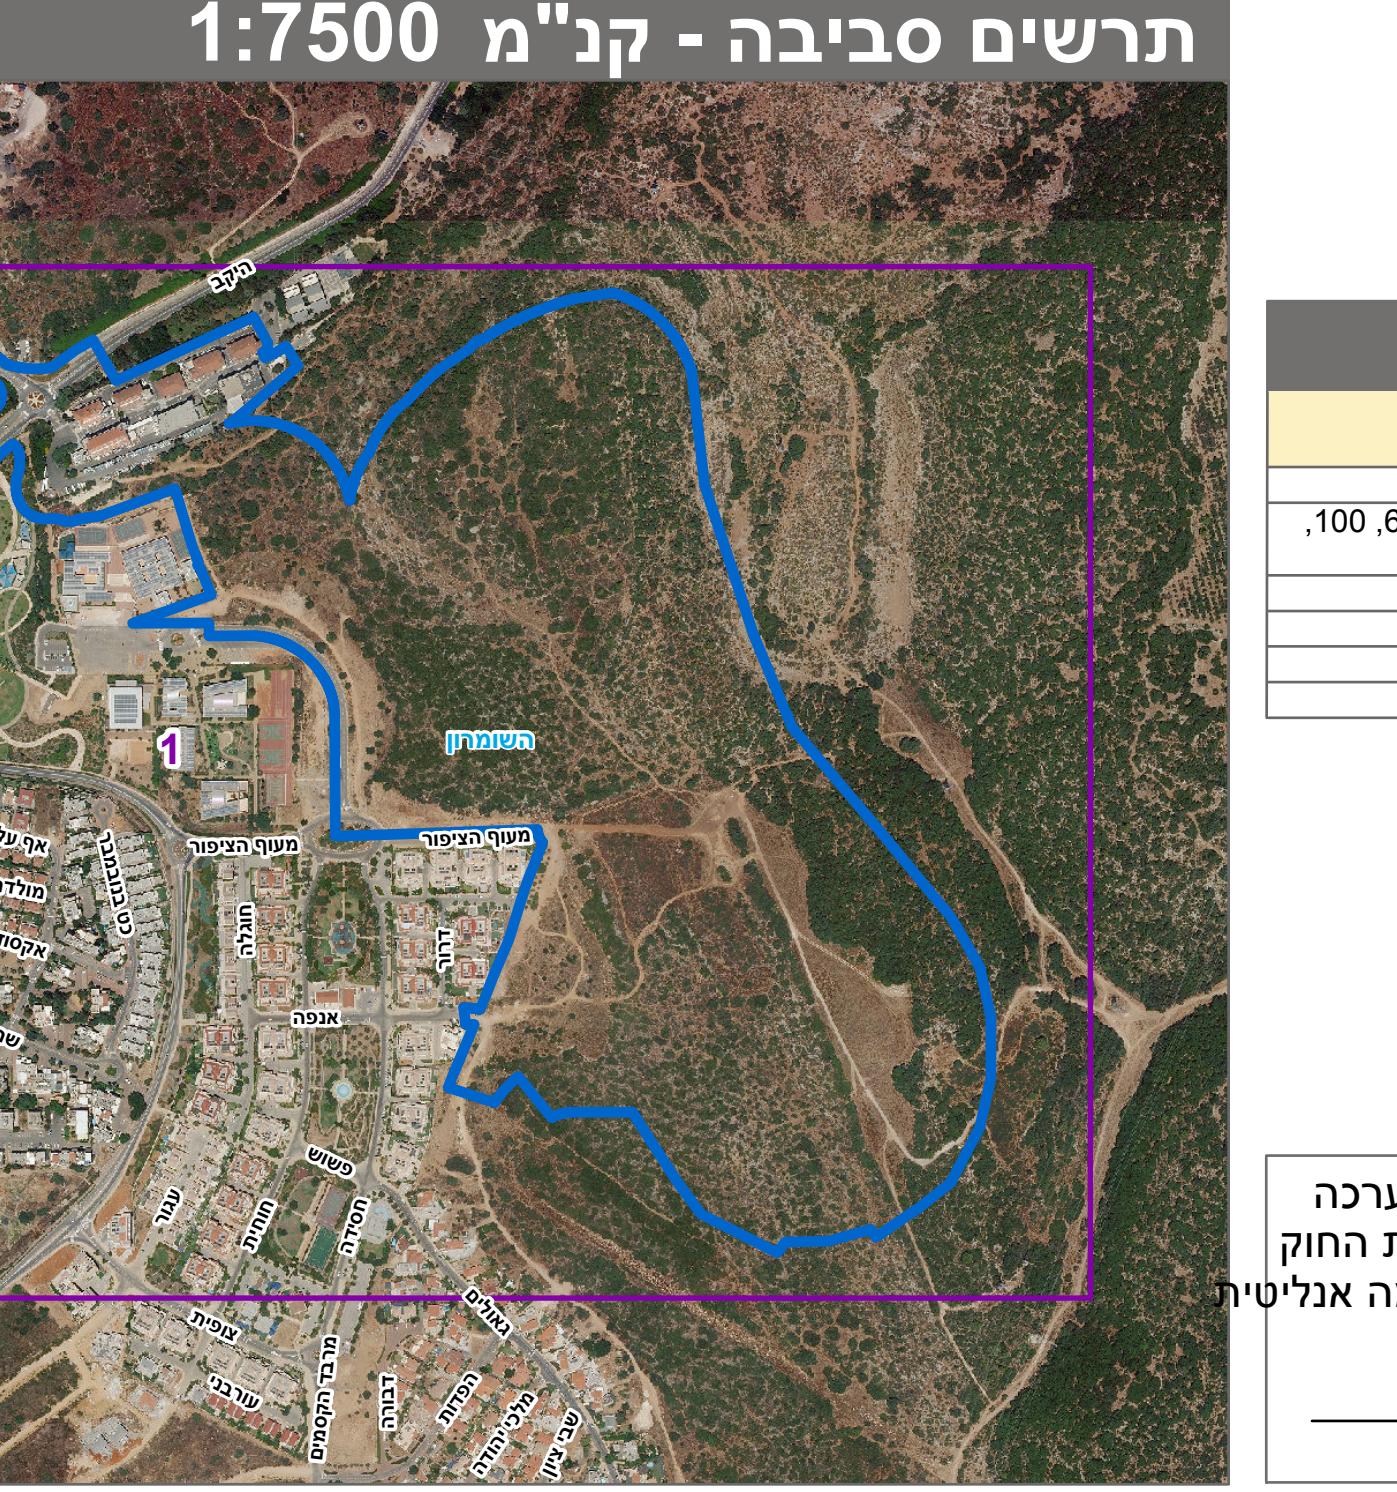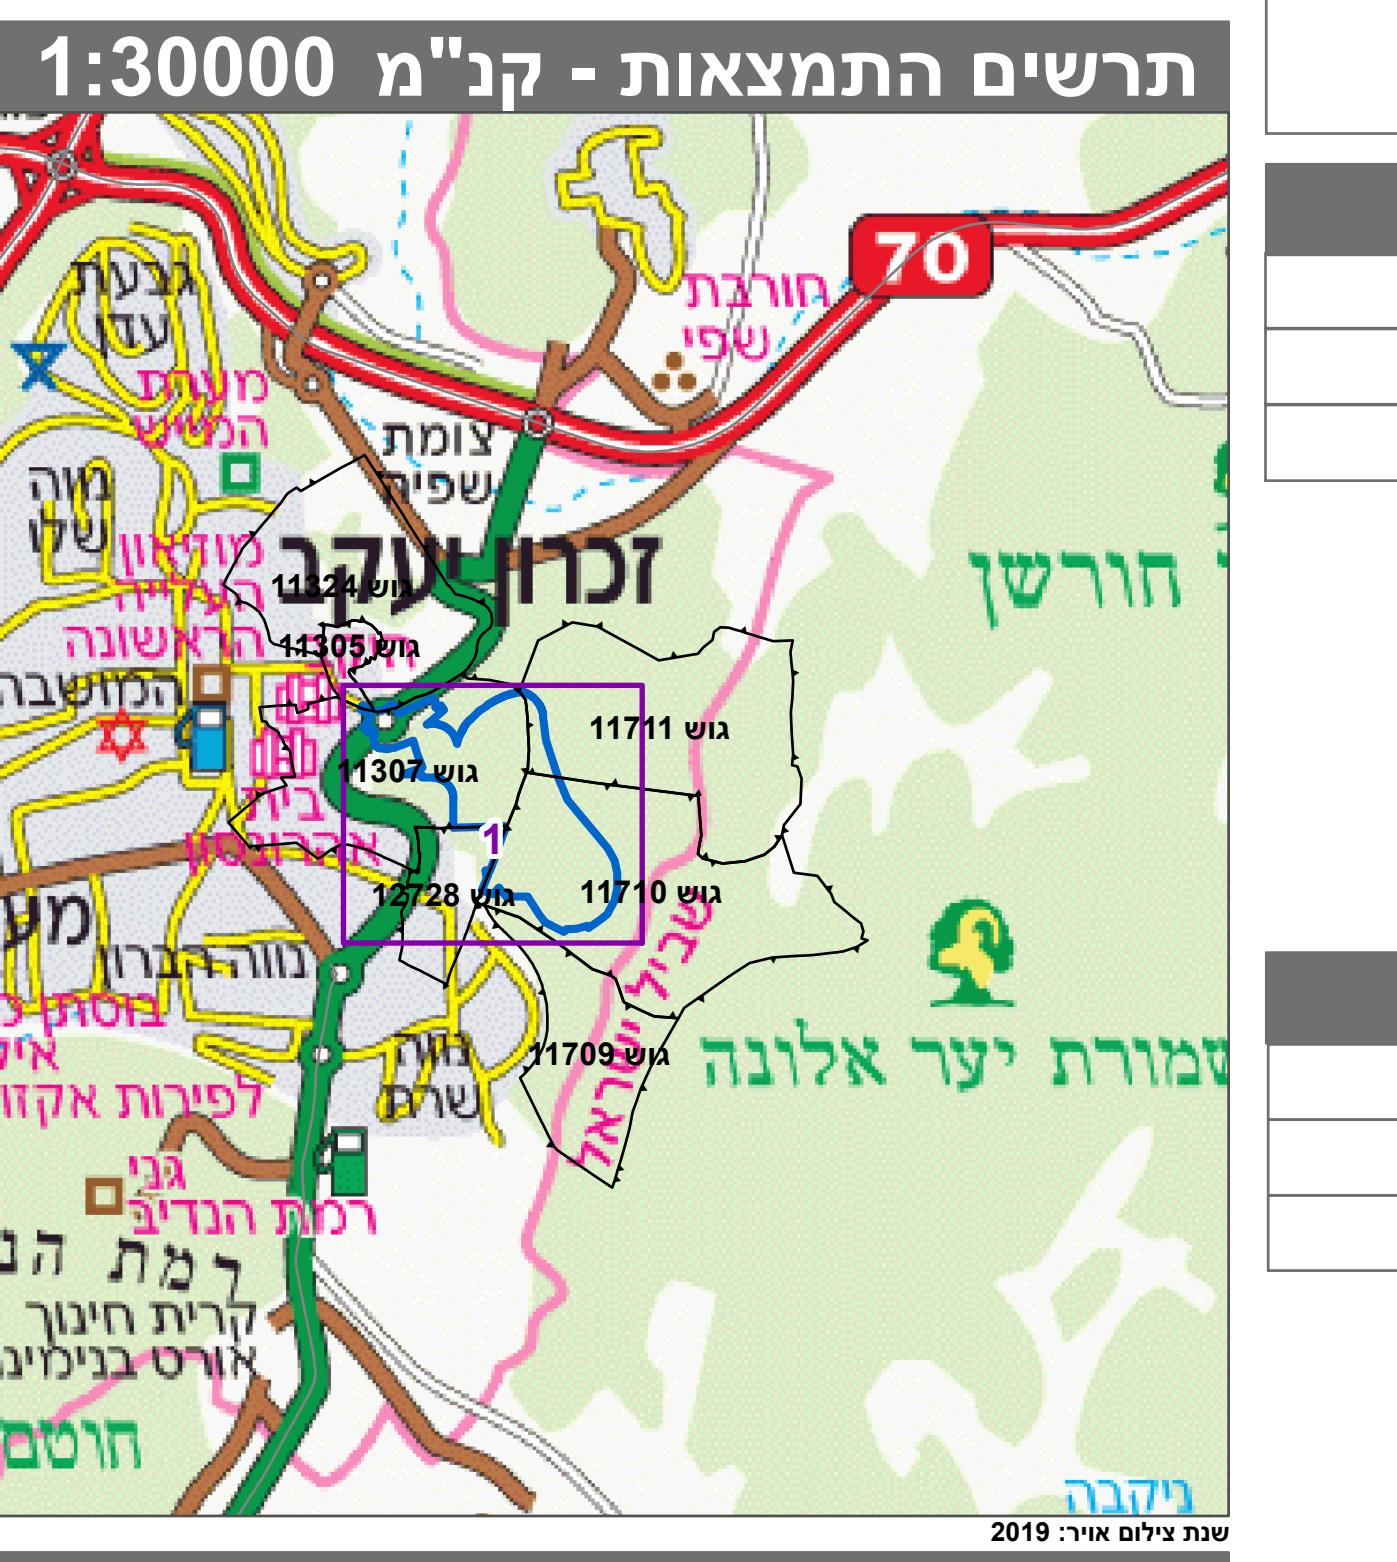

חוק התכנון והבנייה, התשכ"ה - 1965

תכנית מפורטת

מ"ס 353-0332429

שכונת זיכרונה

גילין 1

תשريع מצב מוצע

מחוז	חיפה
מרחב תכנון מקומי	יישוב הbron
רשות מקומית	זכרן יעקב
ישוב	זכרן יעקב
תכנית בסמכות	מחוזית
איחוד וחלוקת	איחוד / או חלוקה ללא הסכמת כל הבעלים בכל תחום התכנית/בחלוקת מתחום התכנית
היתרים או הרשות	תכנית שמכוחה ניתן להוציא היתרים או הרשות
מונה תדפיו התשريع	42
מועד הפסקה	03/10/2021
שטח התכנית	קנה מידה 425.941 דונם

אישורים

شمאות*

מגיש התכנית	רשות מקרכע ישראל תאג'יד: רשות מקרכע ישראל
עורך ראשי	טומס ליטרסדורף תאג'יד: ט.מ.ליטרסדורף אדריכלים ומתכננים
זם	רשות מקרכע ישראל תאג'יד: רשות מקרכע ישראל

בעל עין בקרקע*	
תאגיד: רשות מקרקעי ישראל	בבעלות מדינה
תאגיד: קרן קיימת לישראל	בבעלות מדינה
תאגיד: מושג'ה מקרקעין זכרון יעקב	בבעלות רשות מקומית

טבלת גושים וחלוקת*				
מספר גוש	כל הגוש	חלוקת	מספר חלקות בשלהмотן	מספר חלקות בחלקיותן
11305	חלק	חלק	15-17	0-33 ,24 ,19 ,11-14 ,5-6
11307	חלק	חלק	39 ,28	104
11324	חלק	חלק	19 ,15	2-3
11710	חלק	חלק	1	1
11711	חלק	חלק		114
12728	חלק	חלק		