



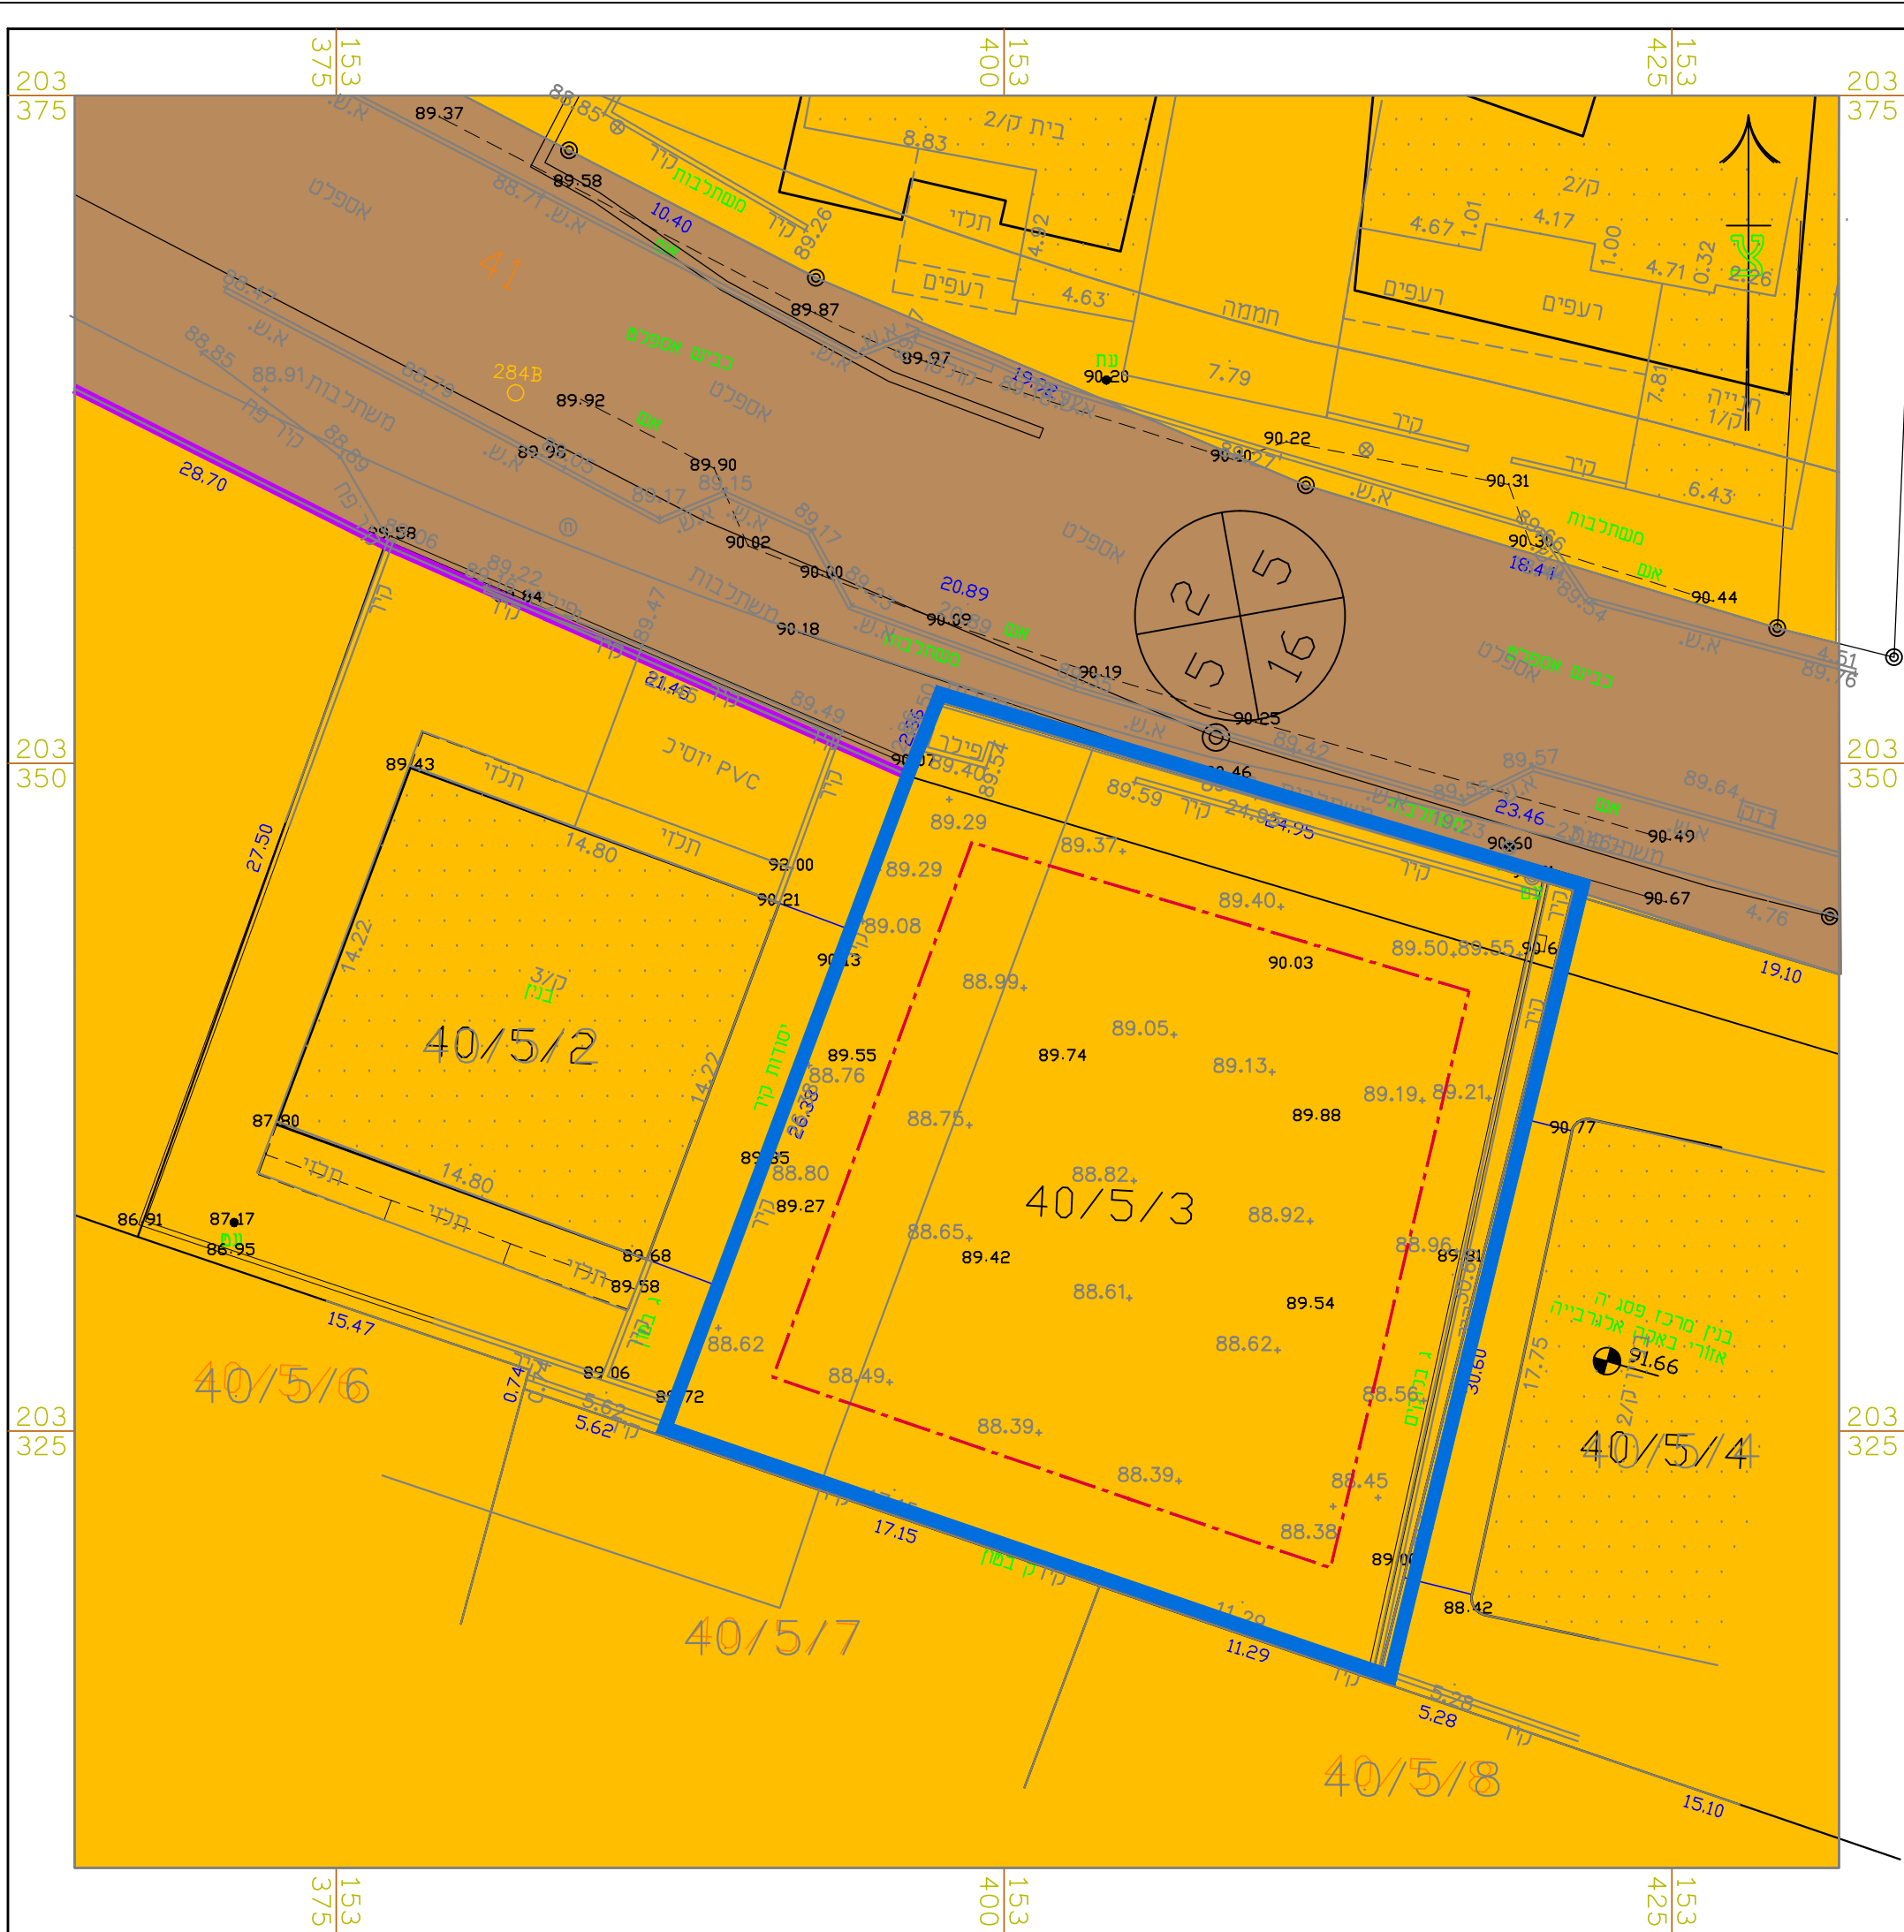

מצב מאושר קנ"מ 1 : 250

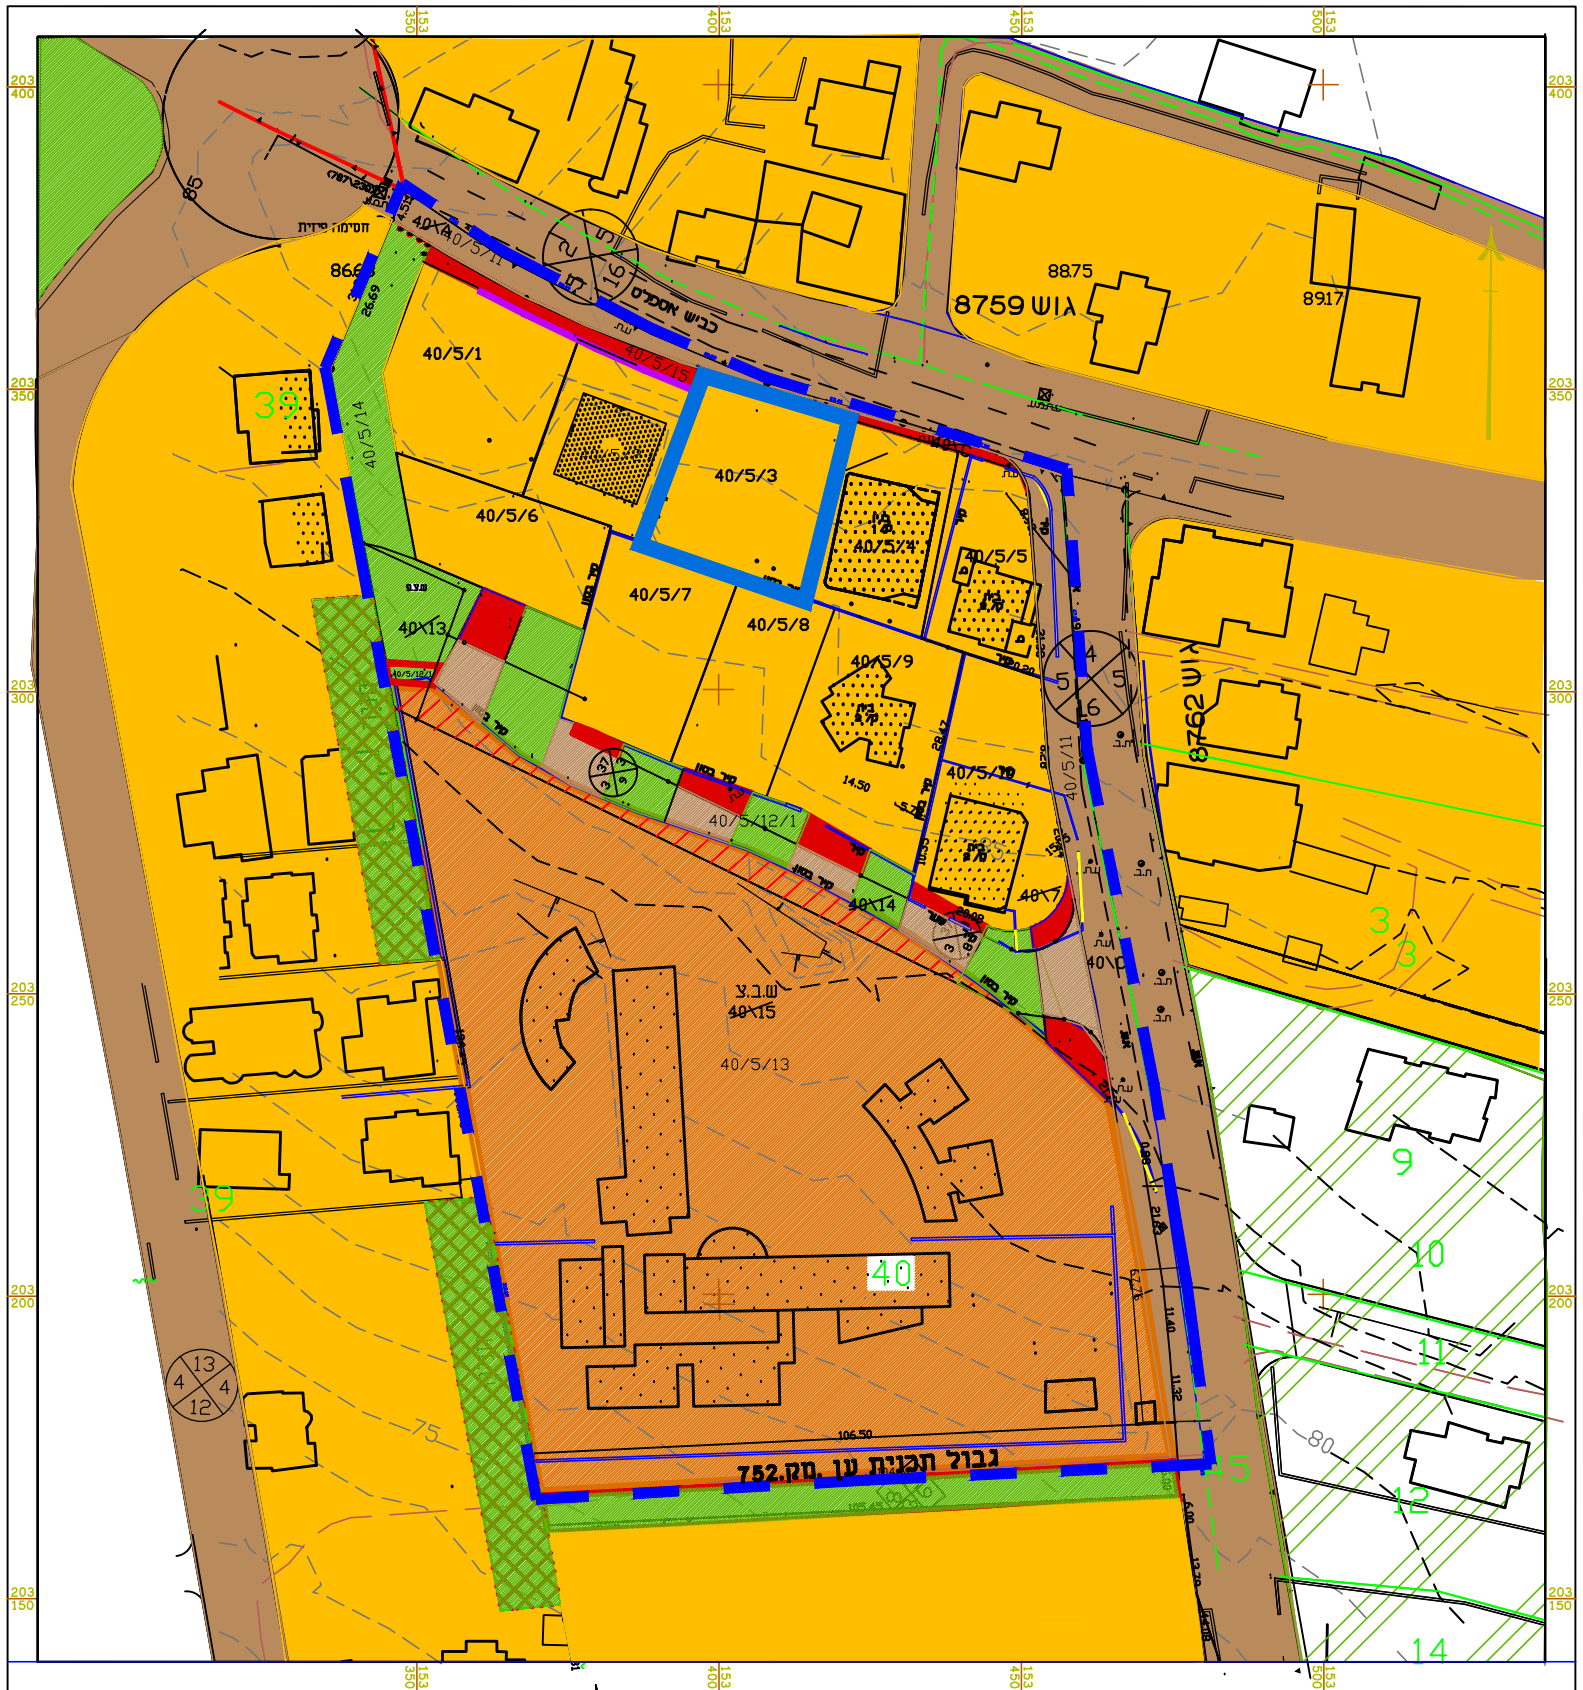

תרשים סביבה קנ"מ 1 : 1250 לפי ענ. מז.752

נספח מצב מאושר	
מס' 354-0467621	
שם התכנית חמדאן-מסחר ומגורים	
נספח לתכנית	
תחולה	רקע
תיאור	באקה אלגרבייה
תאריך עריכת הנספח	1/10/2018
רשימת התרשימים	קנים
תרשים המגרש	250
תרשים סביבה	1250
שם תרשים	-
שם תרשים	-
שמות וחתימות:	
עורך הנספח	שם: סלים קסאוי
	תאריך: 21.06.2018

מס' תכנית: 354-0467621
מס' קסאוי: 0505656481
מס' חמדאן: 21363

מקרא מצב מאושר

- גבול התכנית
- גבול תכנית תקפה
- מגורים א'
- דרך מאושרת
- גבול מגרש
- חזית מסחרית
- מס' הדרך
- קו בניין
- רוחב הדרך