


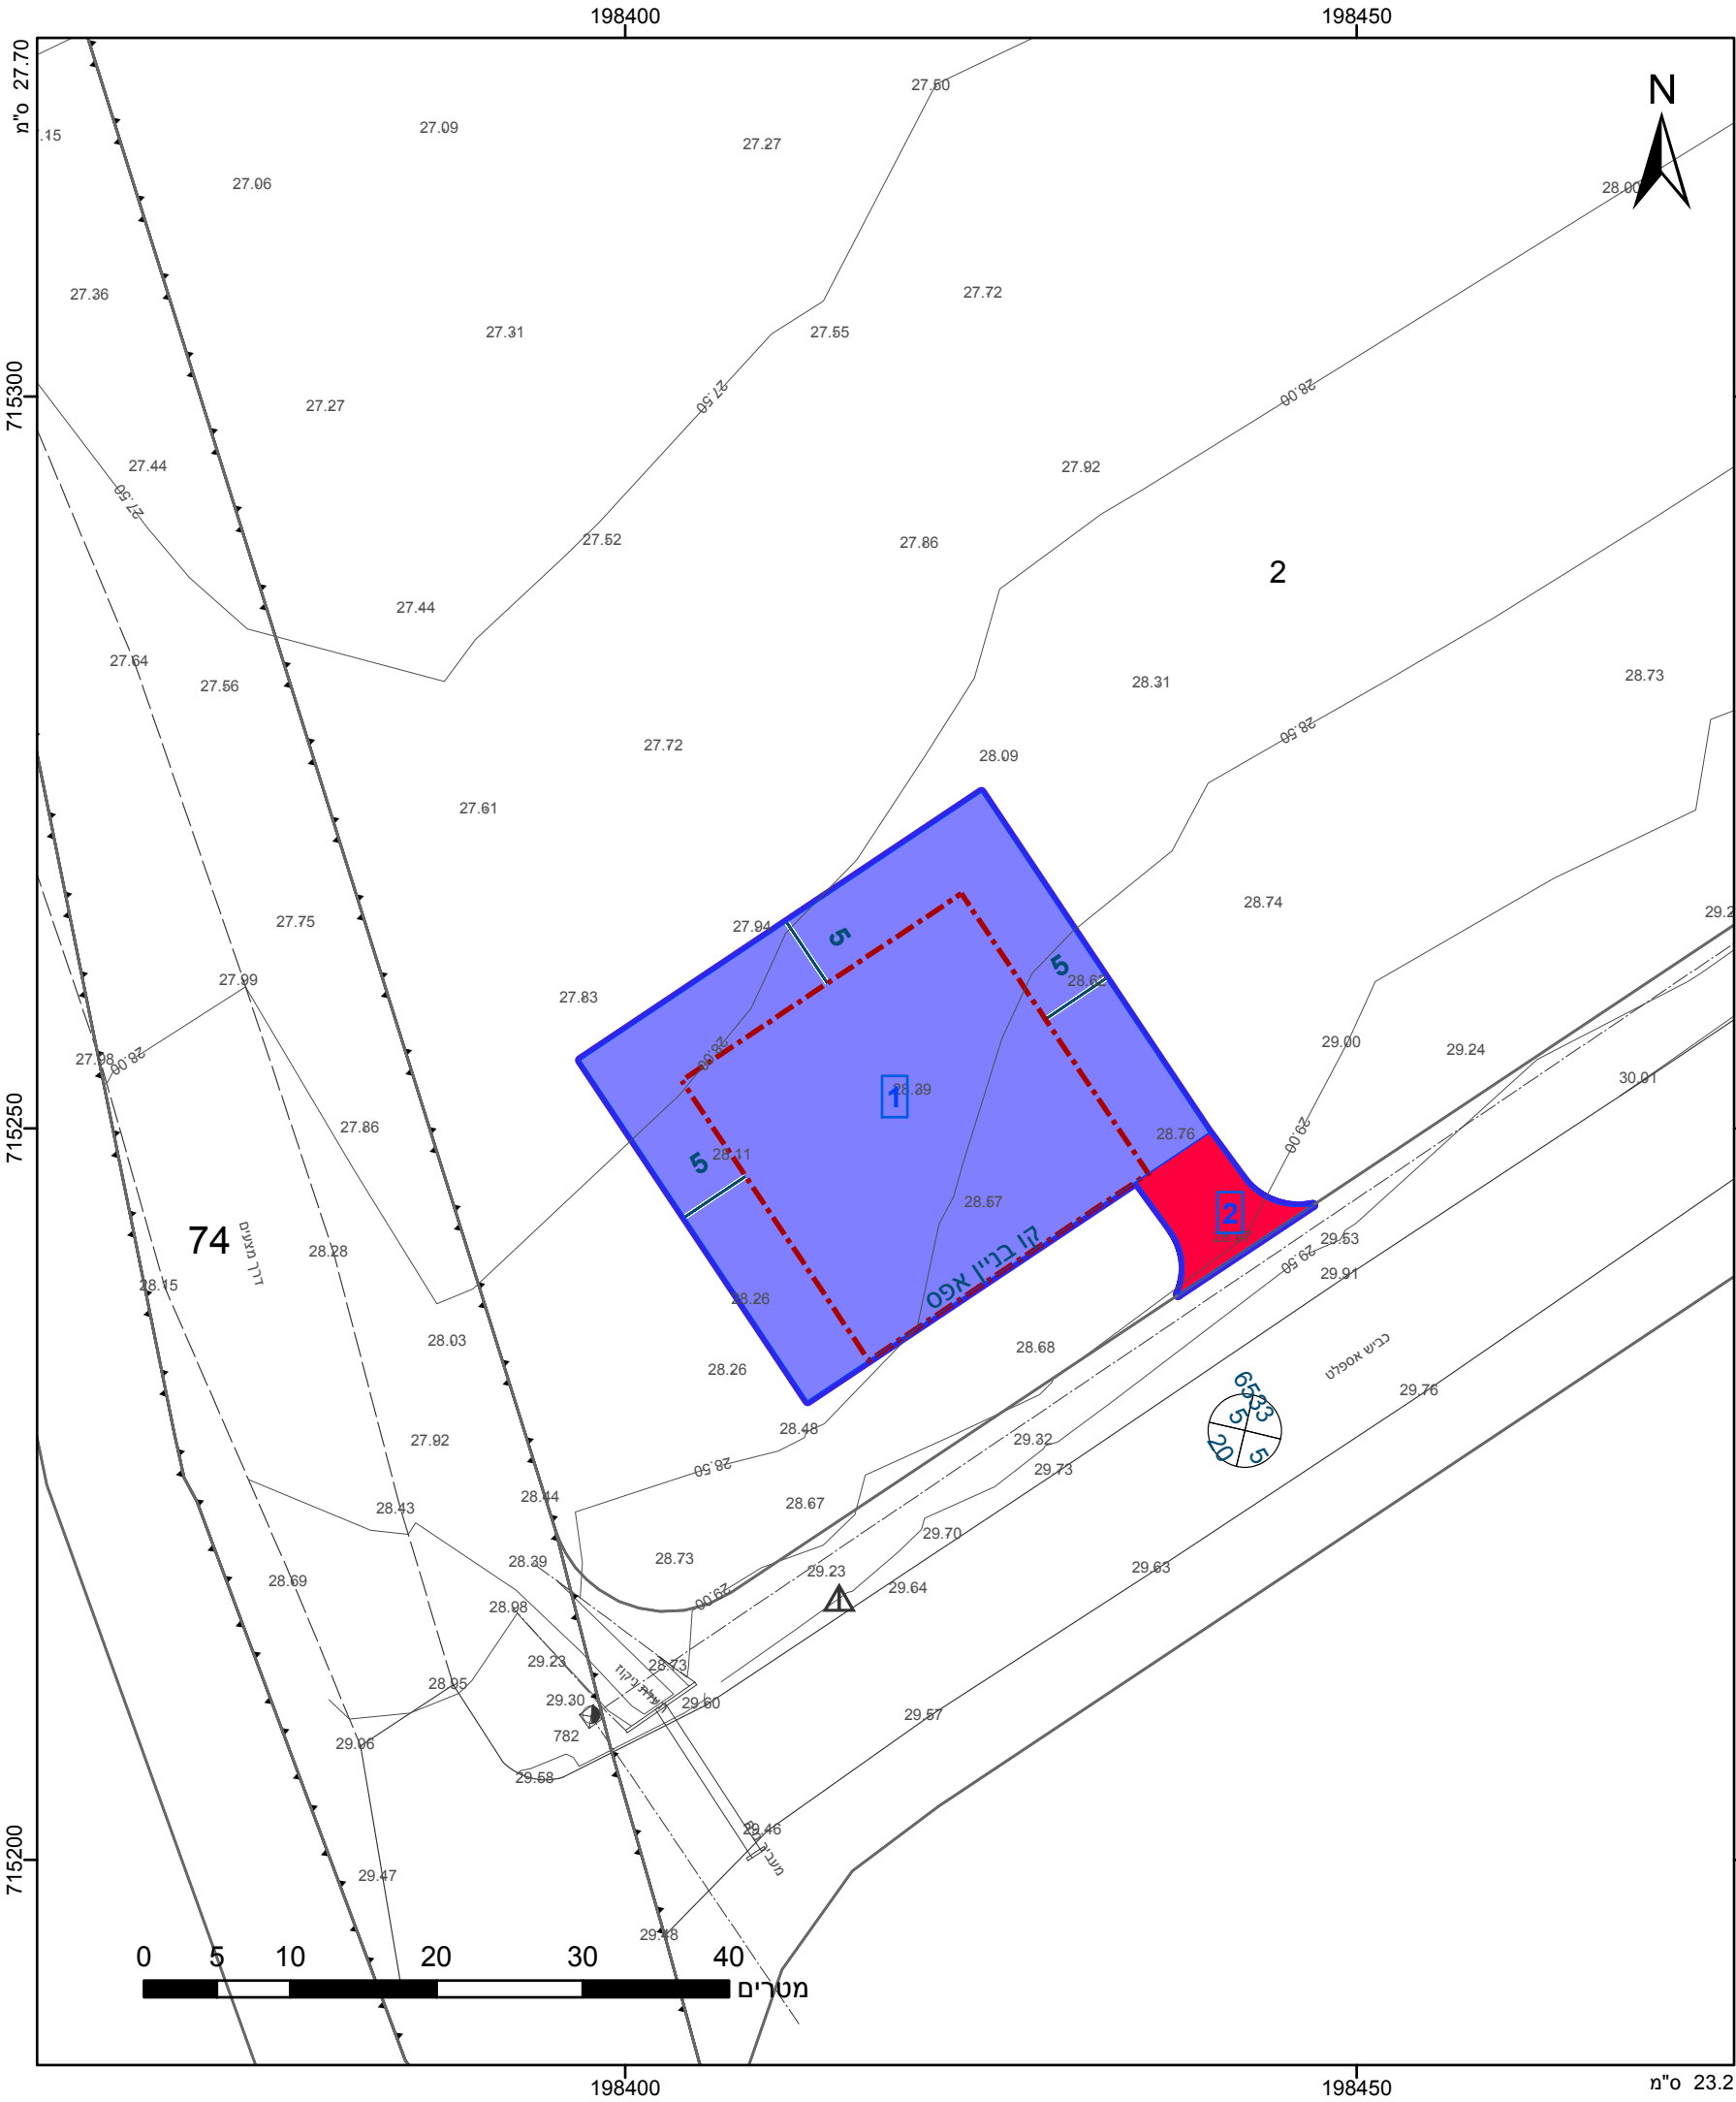

מקרא

גבול התכנית

גוש 1234

גבול גוש ומספרו

גבול חלקה ומספרה

תא שטח ומספרו

1

מספר הדרך

2

קווי בנין

3

רחוב הדרך

4

דרך מוצעת

מתקנים הנדסיים

קו-בנין

מידות

אישורים

הריני מצהיר בזאת כי המפה הטופוגרפית/המצבית המהווה רקע לתכנית זו, נערכה על ידי ביום 01-11-2016 והיא הוכנה לפי הוראות נוהל מבא"ת ובהתאם להוראות החוק ולתקנות המודדים שבתוקף. דיוק הקו הכחול והקדסטר: מדידה אנליטית מלאה ברמת תצ"ר

611

מספר רישיון

תאריך

עבד עסלי

שם המודד

חתימה

חוק התכנון והבנייה, התשכ"ה - 1965	
תכנית מתאר מקומית	
מס' 351-0515700	
תחנת שאיבה אביאל מ/462	
תשריט מצב מוצע	
גיליון 1 מתוך 1	
מחוז	חיפה
מרחב תכנון מקומי	מנשה-אלונה
רשות מקומית	אלונה
ישוב	אביאל
תכנית בסמכות	מחוזית
איחוד וחלוקה	ללא איחוד וחלוקה
היתרים או הרשאות	תכנית שמכוחה ניתן להוציא היתרים או הרשאות
מונה תדפיס התשריט	4
מועד הפקדה	02/10/2018
שטח התכנית	0.978 דונם
קנה מידה	1:500
שמות*	
מגיש תכנית	רשות מקומית תאגיד: מועצה אזורית אלונה
עורך ראשי	רחל שלם תאגיד: אדריכלות ובינוי ערים
יום	רשות מקומית תאגיד: מועצה אזורית אלונה

בבעלות מדינה	תאגיד: רשות מקרקעי ישראל
אחר	תאגיד: אביאל כפר שיתופי בע"מ

טבלת גושים וחלקות*			
מספר גוש	חלק/ כל הגוש	מספרי חלקות בשלמותן	מספרי חלקות בחלקיותן
12415	חלק		2

* הרשימה המלאה מפורטת בהוראות התכנית / בהודעה שפורסמה בעיתונות וברשומות

תרשים התמצאות 1:3000

שנת צילום אוויר: 2015

גרסת מערכת 12.2015