





מצב מאושר 1:500

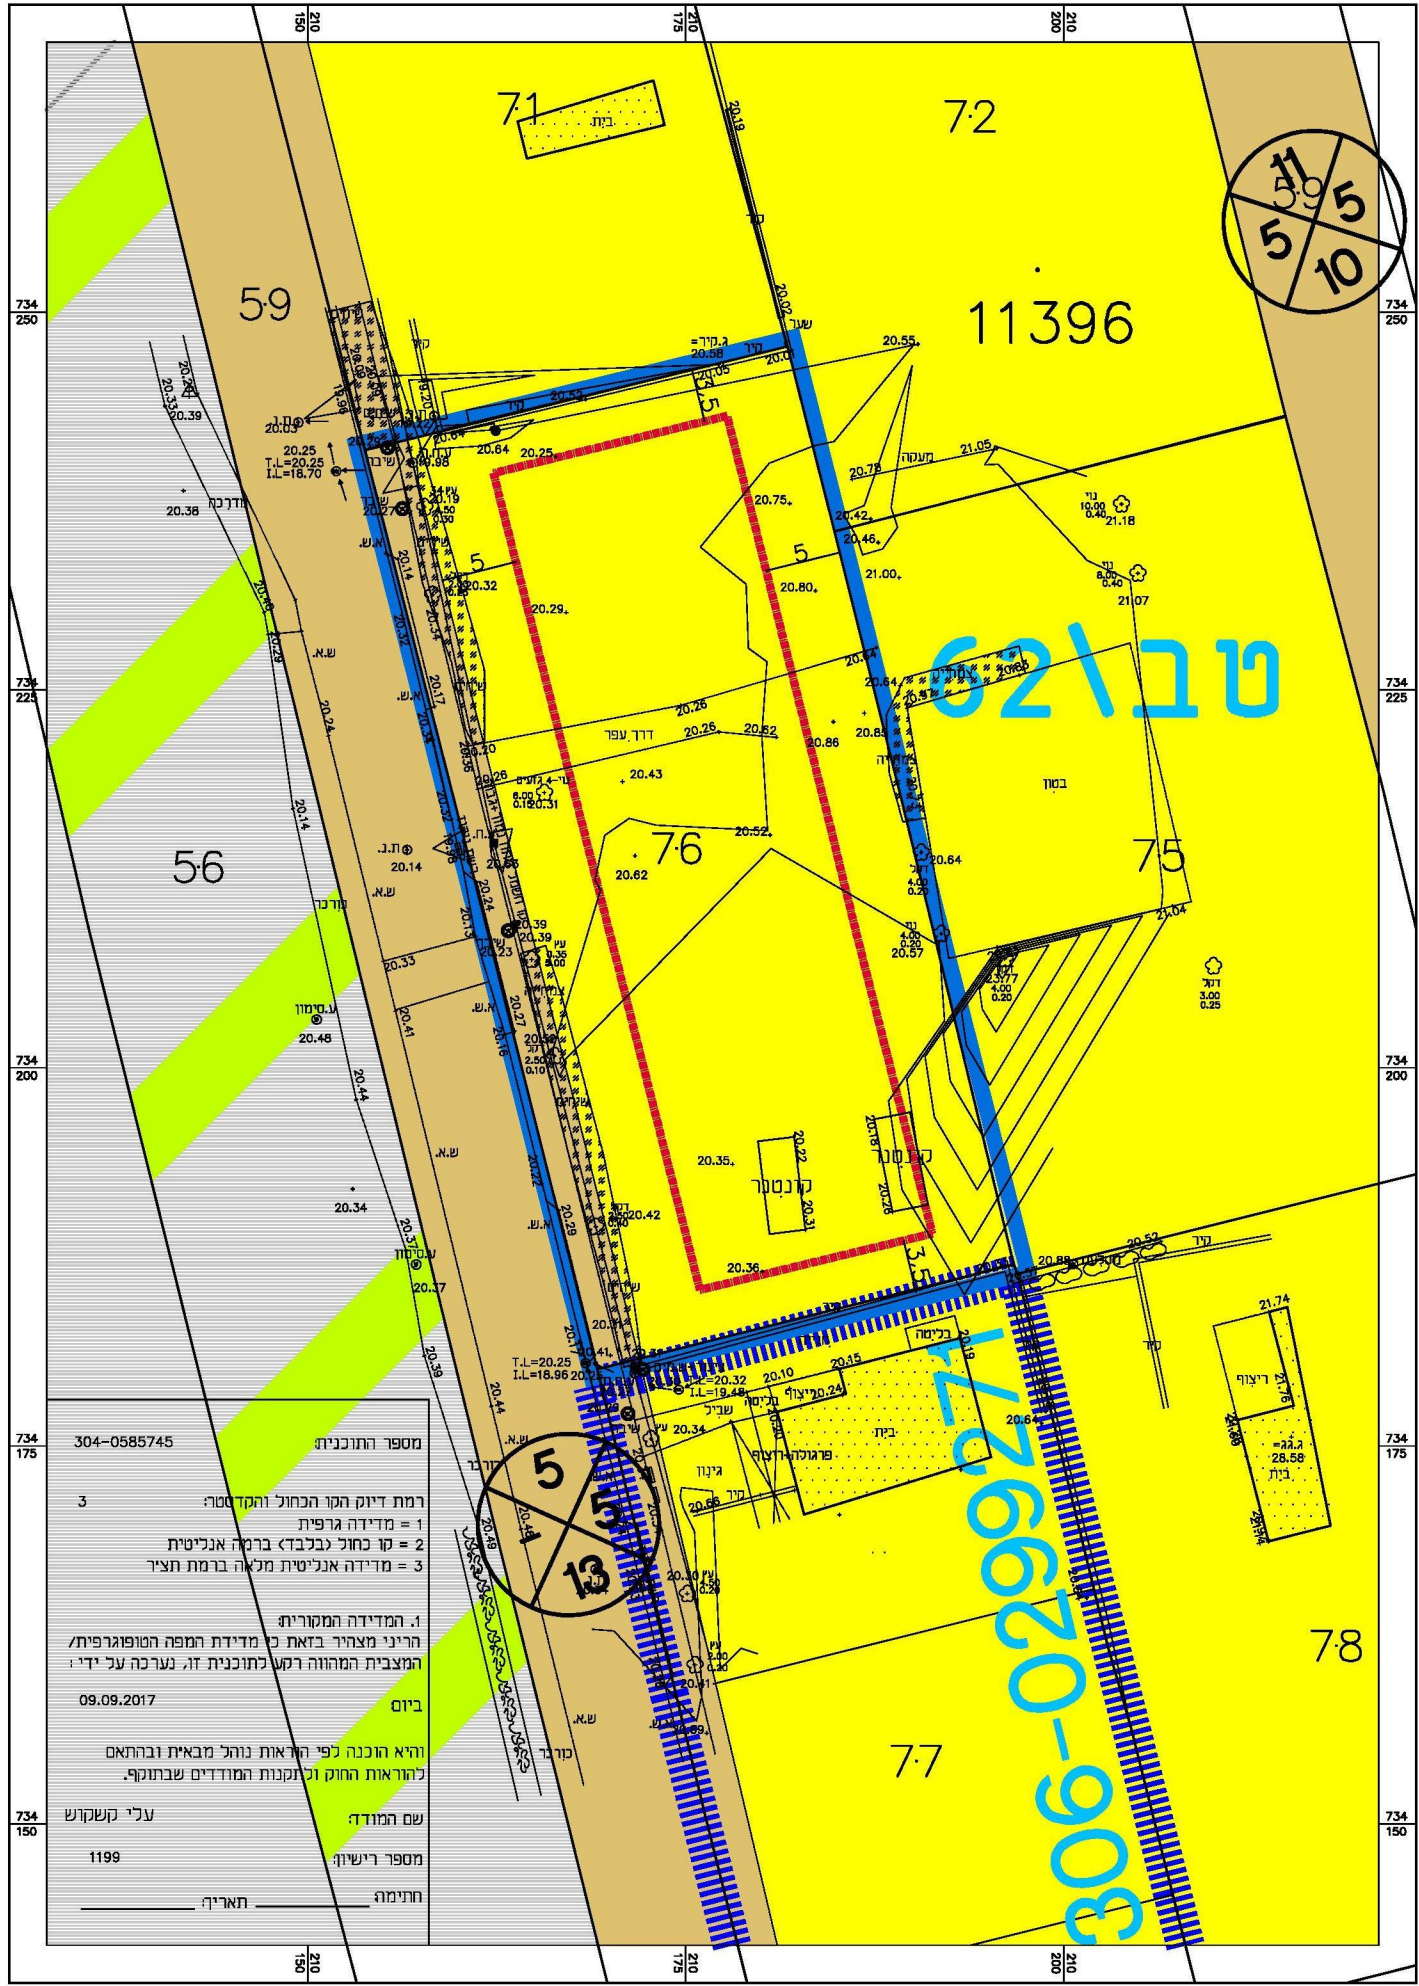

חוק התכנון והבנייה, התשכ"ה - 1965 תכנית מפורטת	
מס' 306-0587436	
תוספת יח"ד בחלקה 76 גוש 11396 קרית חרושת	
תשריט מצב מאושר	גליון 1 מתוך 1
מחוז	חיפה
מרחב תכנון מקומי	קרית טבעון
רשות מקומית	קרית טבעון
ישוב	קרית טבעון
תאריך	16-2-15
שם הנספח	קני"ם
מצב מאושר	1:500
תרשים סביבה	1:2500
תרשים נוסף	-
תרשים נוסף	-
תמונה נוספת	-
שמות וזחיתומות:	
עורך התוכנית	שם: יעל קוזוקרו תאריך:
	חתימה:

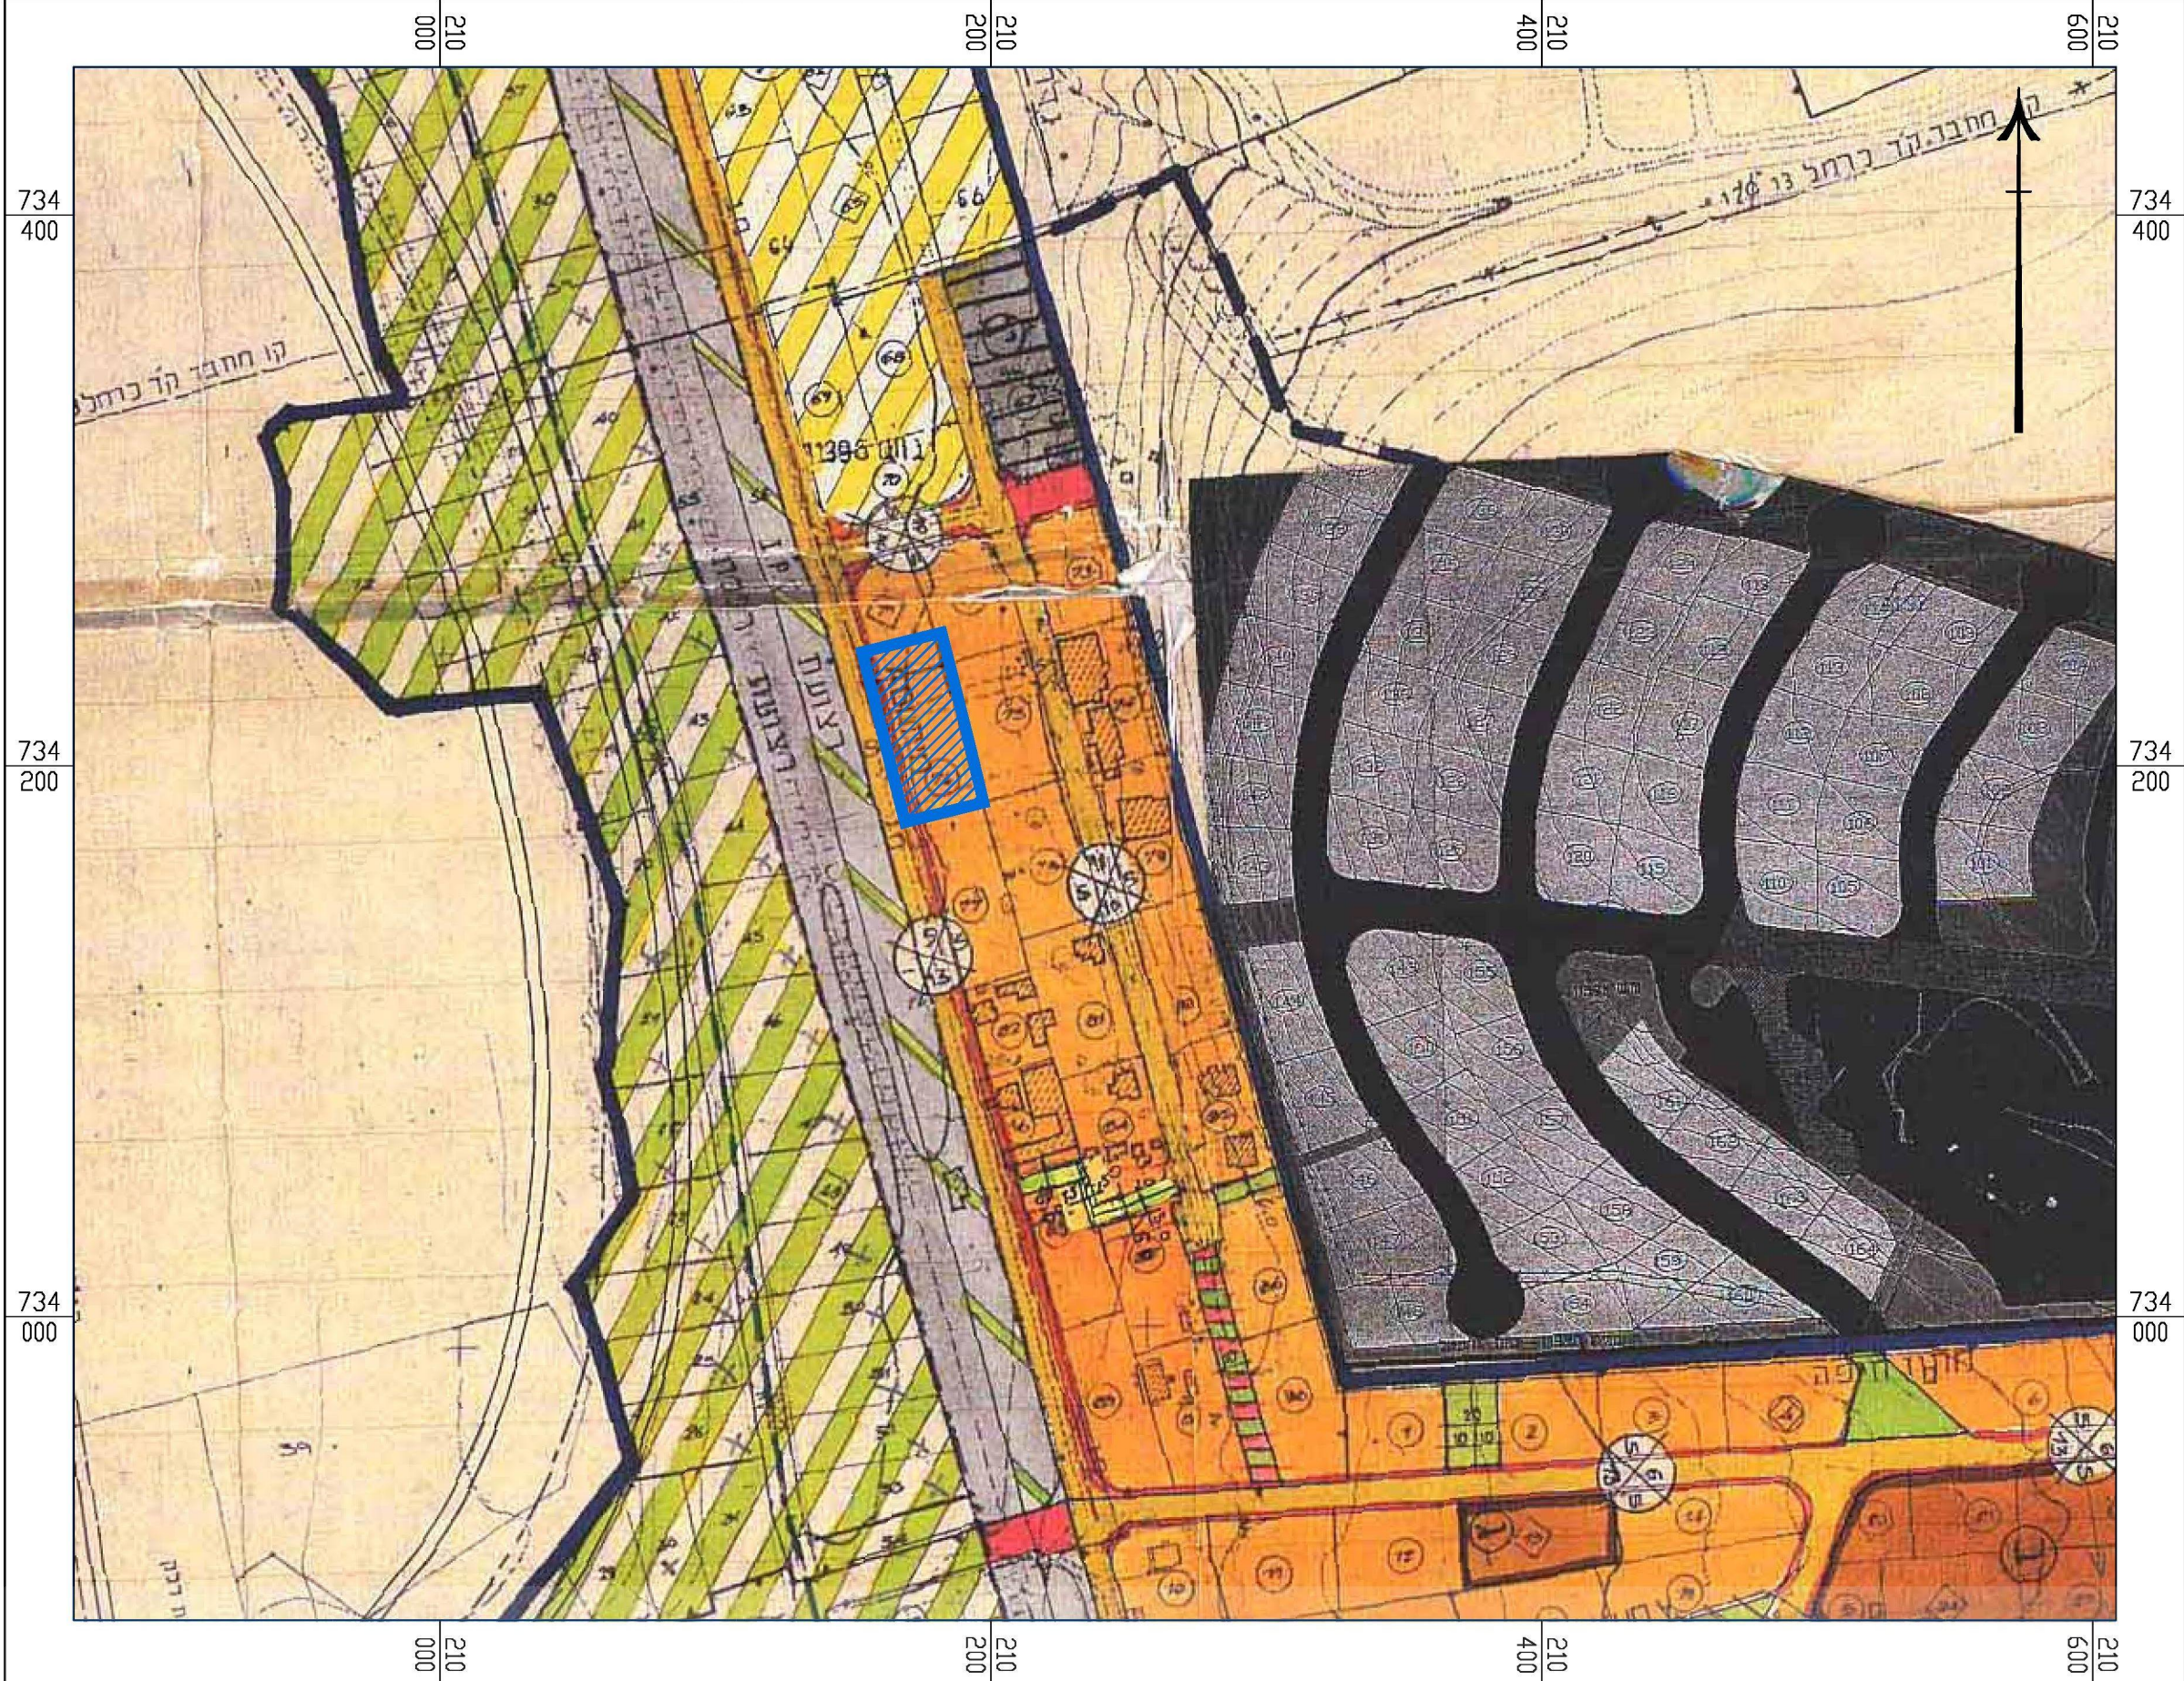

תרשים סביבה על רקע טב\62 1:2500