


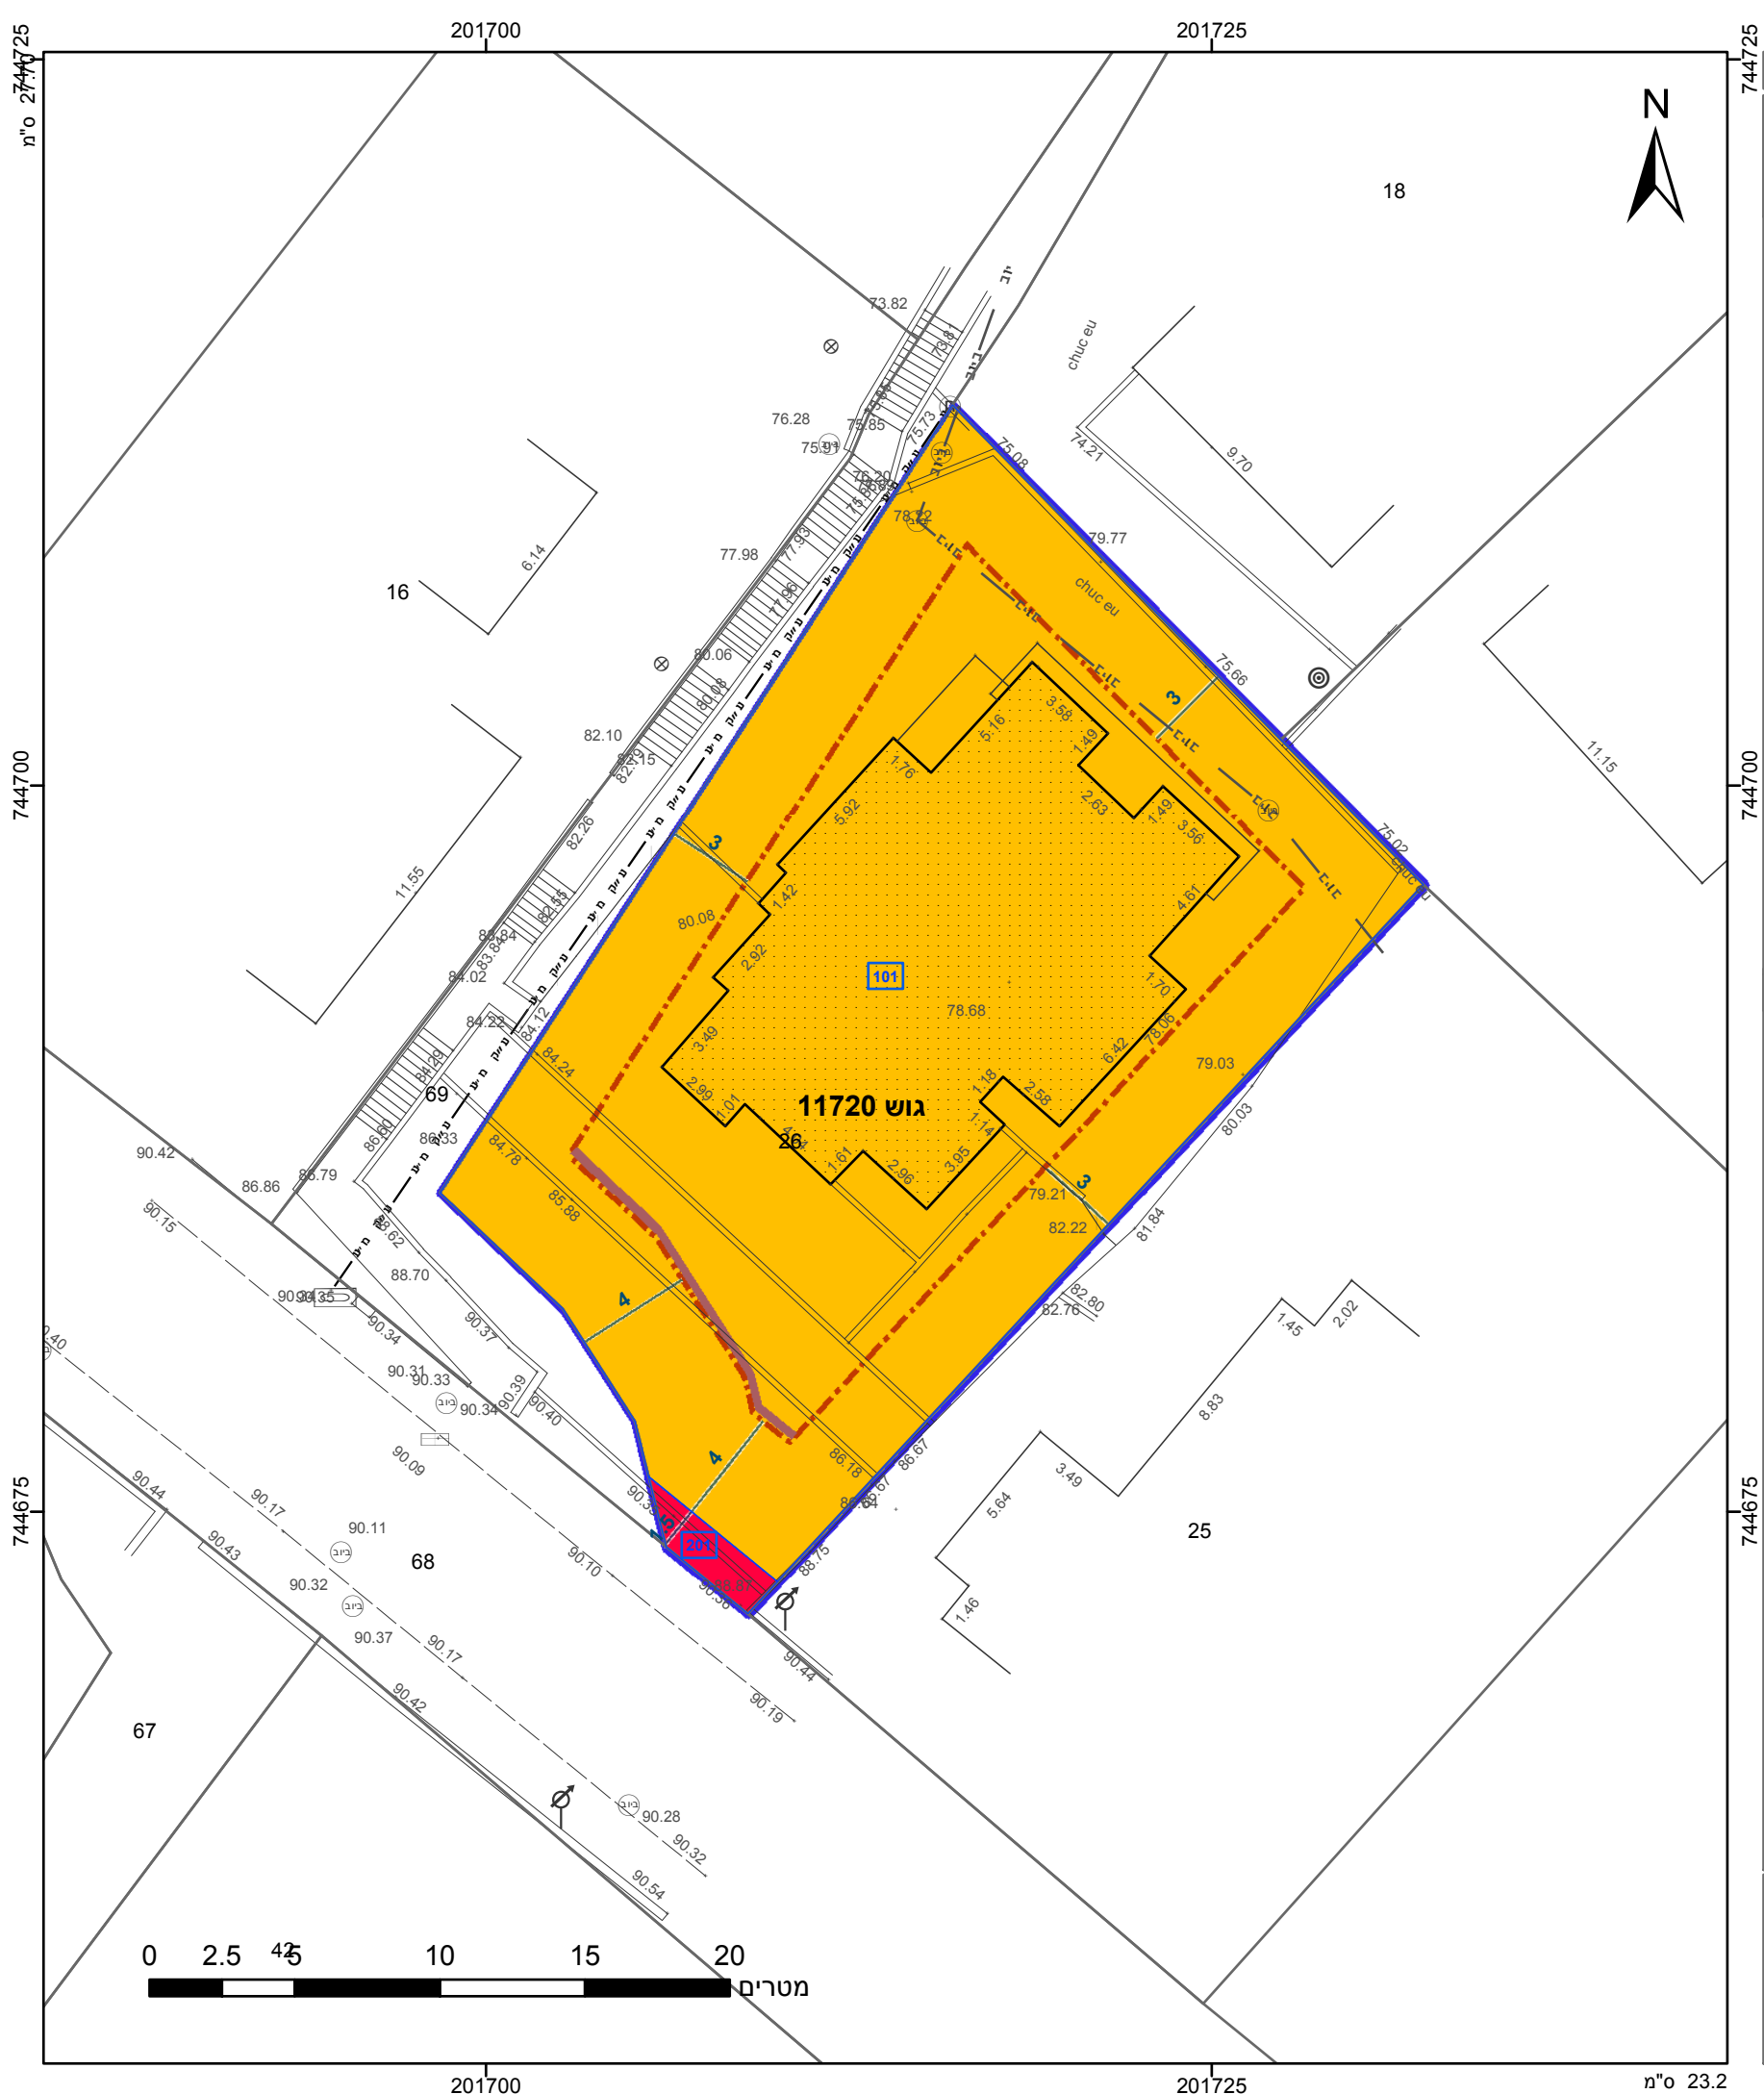

מקרא

גבול התכנית

גוש 1234

גבול גוש ומספרו

גבול חלקה ומספרה

תא שטח ומספרו

מספר הדרך

קווי בנין

רחוב הדרך

מגורים ב

דרך מוצעת

קו-בנין

חזית מסחרית

מידות

אישורים בתכנית מס' 304-0468009

הריני מצהיר בזאת כי המפה הטופוגרפית/המצבית המהווה רקע לתכנית זו, נערכה על ידי ביום 21.08.16 והיא הוכנה לפי הוראות נוהל מבא"ת ובהתאם להוראות החוק ולתקנות המודדים שבתוקף. דיוק הקו הכחול והקדסטר: מדידה אנליטית מלאה ברמת תצ"ר

טנוס אמיר

שם המודד

769

מספר רשיון

תאריך

חתימה

חוק התכנון והבנייה, התשכ"ה - 1965	
תכנית מתאר מקומית	
מס' 304-0468009	
חפ/מק/2442-רחוב פאר-61-חיפה	
תשריט מצב מוצע	
גיליון 1 מתוך 1	
מחוז	חיפה
מרחב תכנון מקומי	חיפה
רשות מקומית	חיפה
ישוב	חיפה
תכנית בסמכות	מקומית
איחוד וחלוקה	ללא איחוד וחלוקה
היתרים או הרשאות	תכנית שמכוחה ניתן להוציא היתרים או הרשאות
מונה תדפיס התשריט	10
מועד הפקדה	14/01/2019
שטח התכנית	0.657 דונם
קנה מידה	1:250
שמות*	
יזם	תאגיד: א.מ. רימאר ייזום והשקעות בע"מ

טבלת גושים וחלקות*			
מספר גוש	חלק/כל הגוש	מספרי חלקות בשלמותן	מספרי חלקות בחלקיותן
11720	חלק 26		

* הרשימה המלאה מפורטת בהוראות התכנית / בהודעה שפורסמה בעיתונות וברשומות

שנת צילום אוויר: 2015
מספר גירסת תשריט: 10, מספר תכנית: 304-0468009