






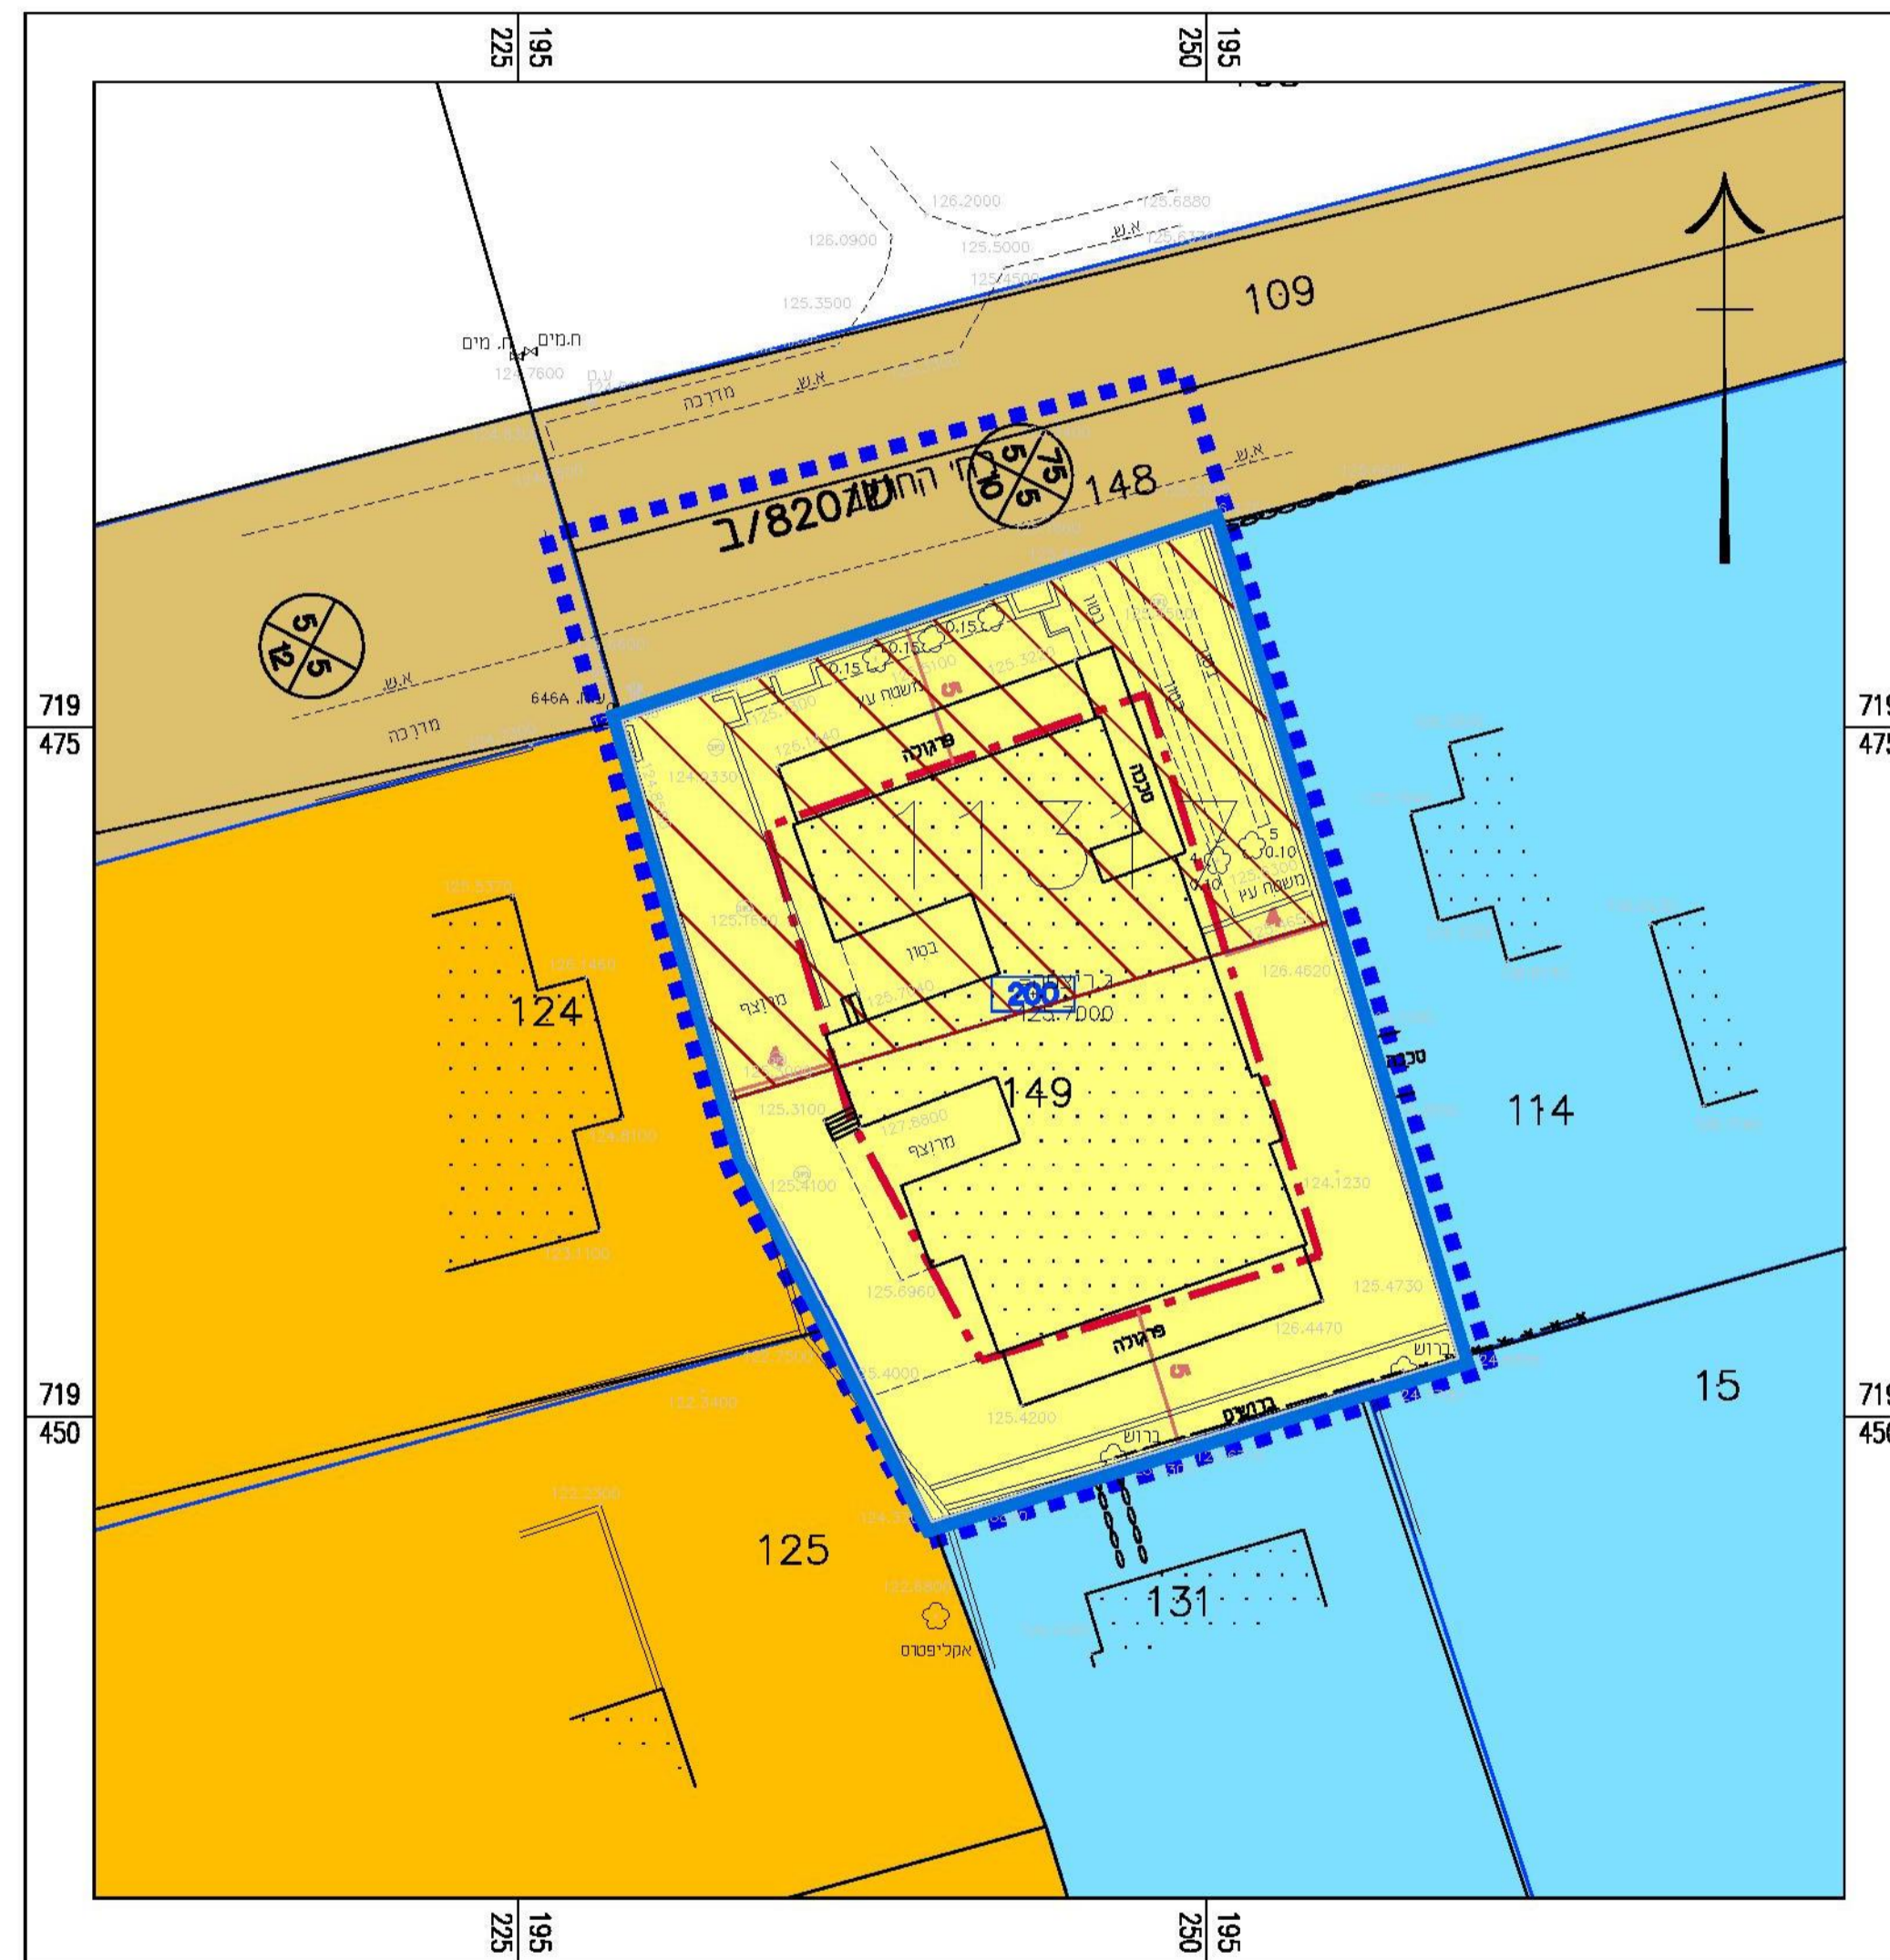


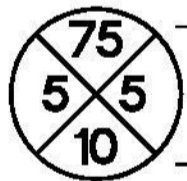


ק.מ 1:250

מצב מאושר



מקרא מצב מאושר

-  גבול התכנית
 -  אזור מגורים א'
 -  אזור מגורים א'
 -  אזור מגורים ב'
 -  דרך מאושרת
 -  גבול תא שטח ומספרו
 -  קו בנין
 -  דרך לביטול
 -  גבול תכנית מאושרת ומספרה
 -  מס' הדרך
קו בנין
זכות הדרך
- יעוד שלא לפי מבא"ת 2006

מצב מאושר	
מס' 353-0593160	
תוספת זכויות ברחי החרוב, זכרון יעקב	
נספח לתכנית	גליון 1 מתוך 1
תחולה	רקע
תיאור	
תאריך עריכת הנספח	29/11/2018
רשימת התרשימים	קנ"מ
מצב מאושר	1250
שם תרשים	-
שם תרשים	-
שם תרשים	-
שמות וזחתימות:	
עורך הנספח	שם:
	אסנת אולצוור
	תאגיד:
	ליר
	זחתימה:

