


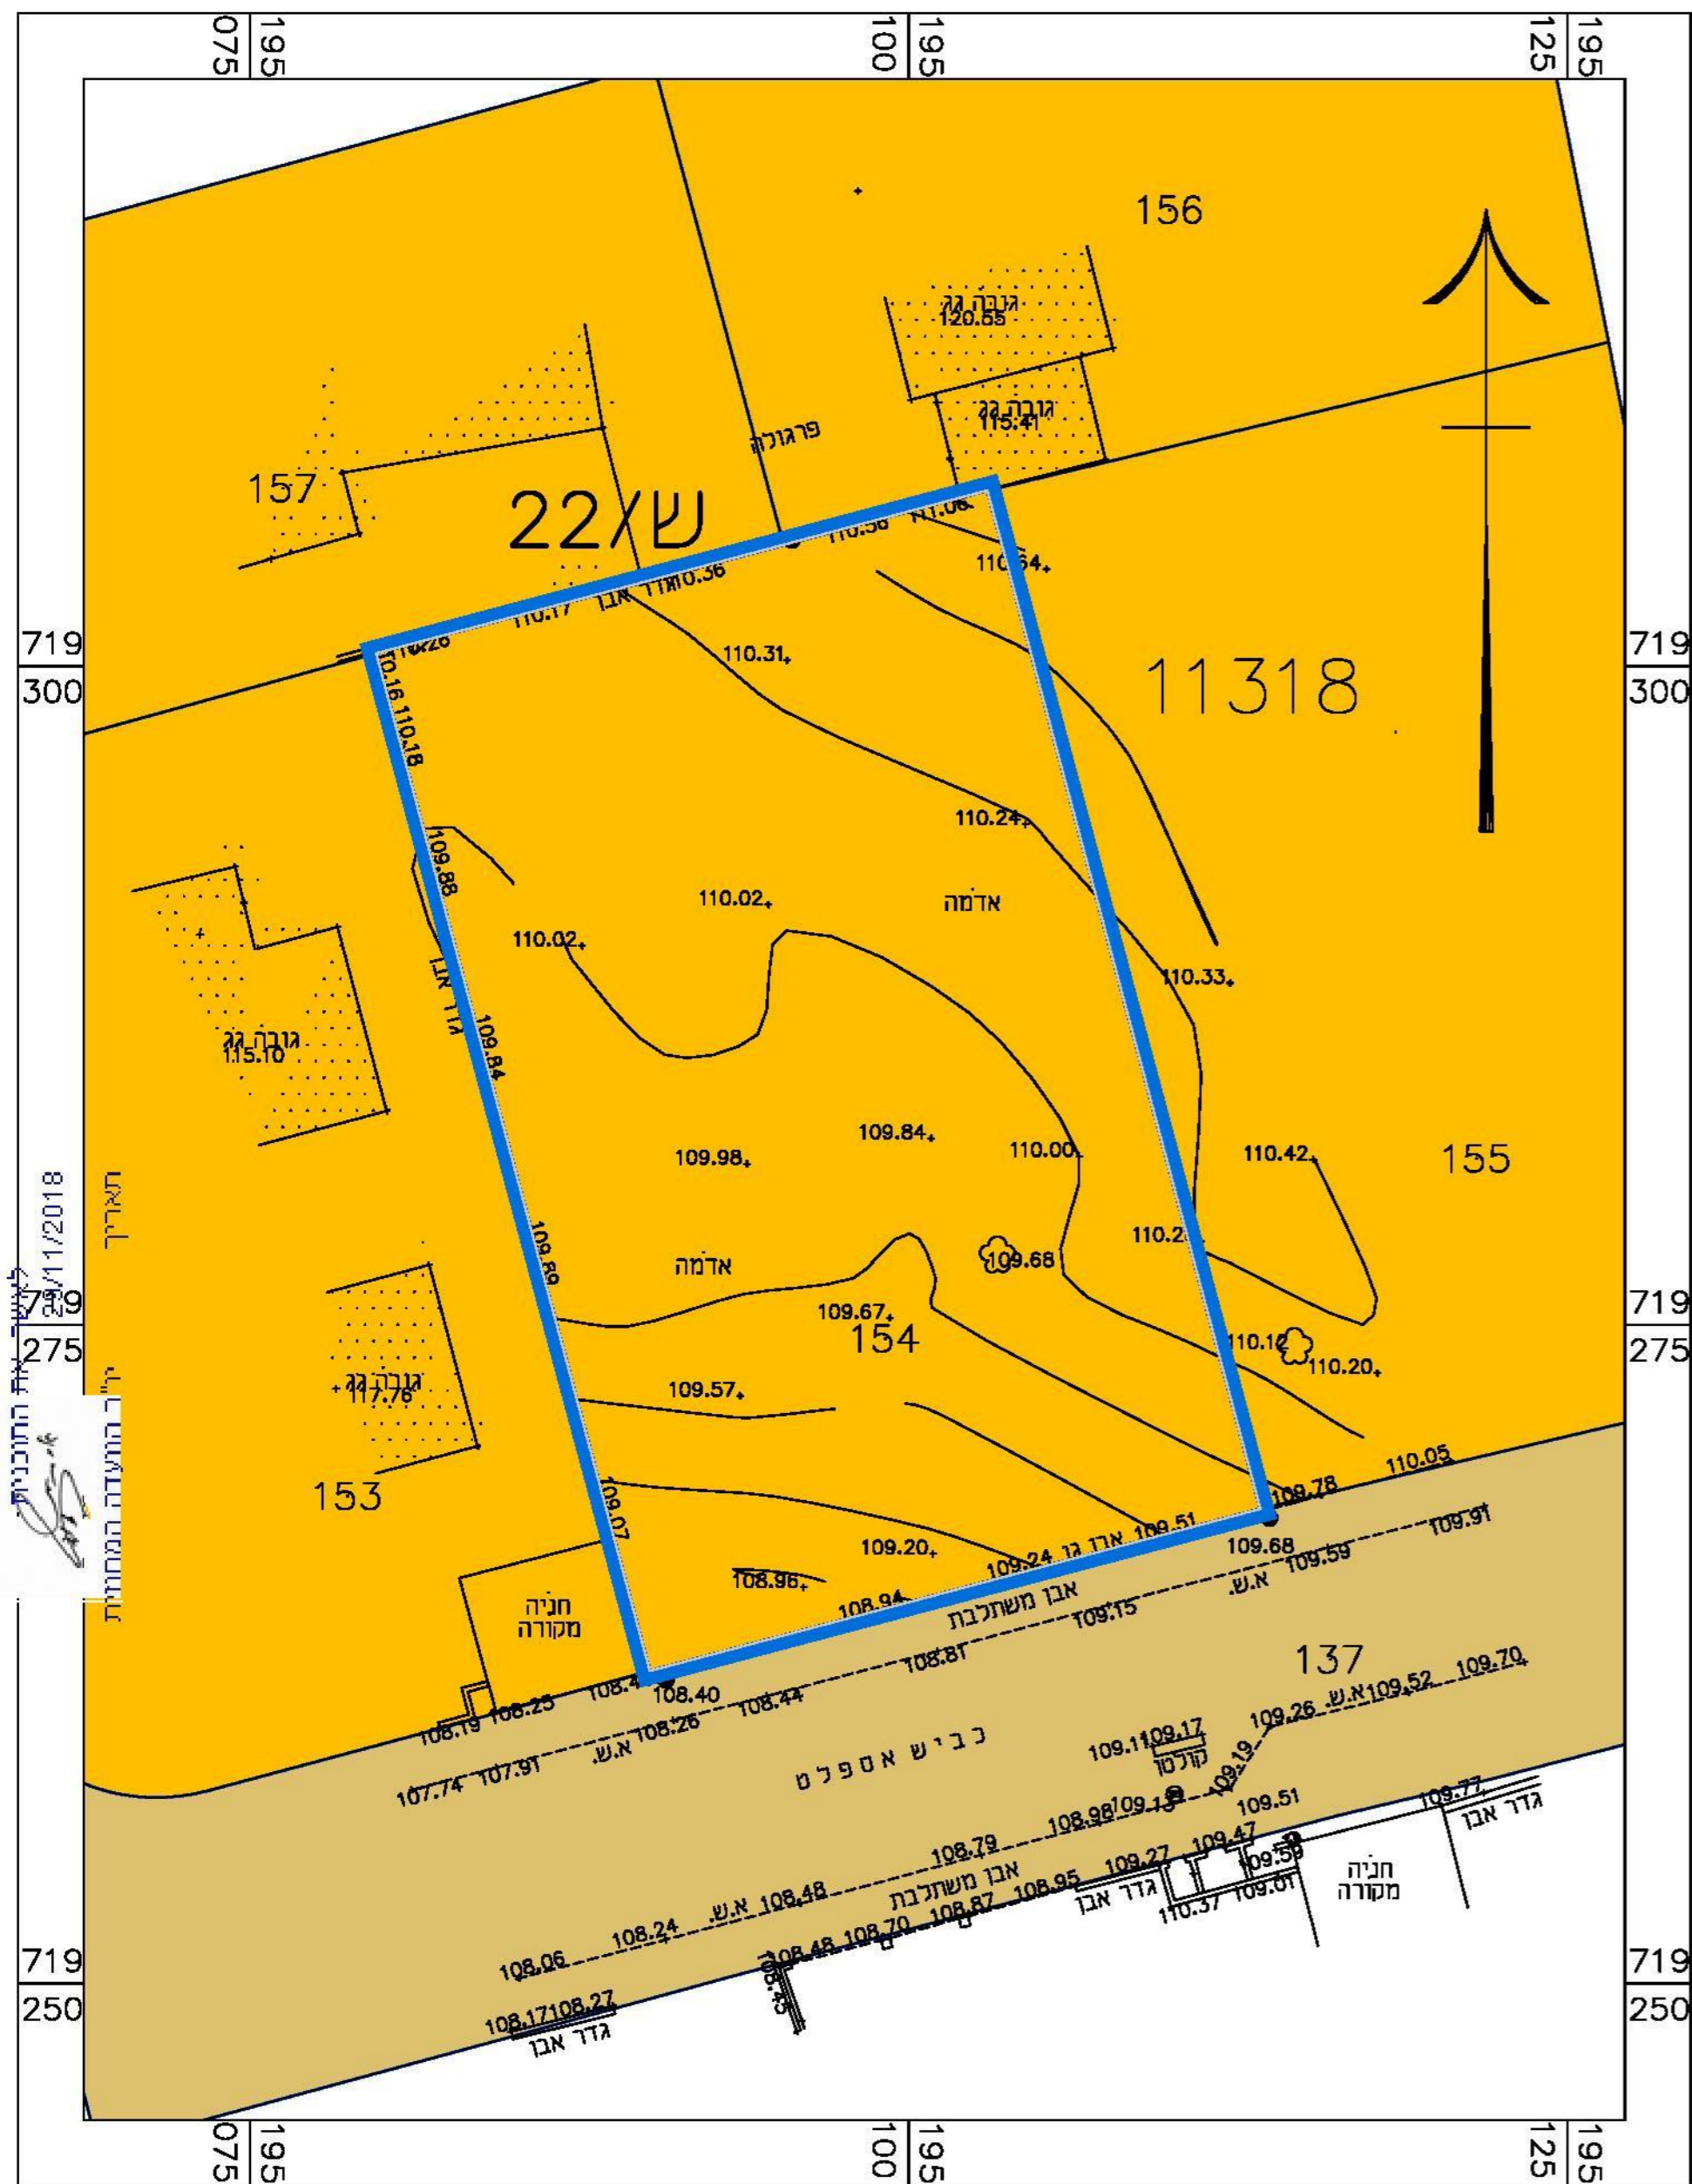


ק.מ 1:250

מצב מאושר



מקרא מצב מאושר

-  גבול התכנית
-  מגורים א'
-  דרך מאושרת
- ש/22** מס' תכנית מאושרת

• יעוד שלא לפי מבא"ת 2006

מצב מאושר	
מס' 353-0601757	
מגורים בחלקה 154 בגוש 11318, זכרון יעקב	
נספח לתכנית גליון 1 מתוך 1	
תחולה	רקע
תיאור	
תאריך עריכת הנספח 20/12/2017	
רשימת התרשימים	
קנ"מ	מצב מאושר
1250	
-	שם תרשים
-	שם תרשים
-	שם תרשים
שמות וזתימות:	
עורך הנספח	שם: אסנת אולצוור תאגיד: ליר
חתימה:	

חוק התכנון והבניה, התשנ"ה - 1966
 משרד האוצר - מחוז חיפה
 הועדה המחוזית לתכנון ובניה - יום 06/11/2018
 תכנית 353-0601757 מספח 07:31:15 20/12/2017
 תמונת מצב מאושרת תערוט מצב מאושר

