


- מפת**
- אזור מגורים ג
 - שטח למבני ציבור
 - רחוב אשוחות
 - אזור ספורט נטע
 - שטח לנטיעת רחל
 - שטח ציבורי מיוחד
 - דוקט מעבר
 - קו כוון
 - מסלול תחנת משימה
 - גבול תחנת
 - חומת חדר
 - חומת חדר

מפת גובה/הצלפה

11039

85

85

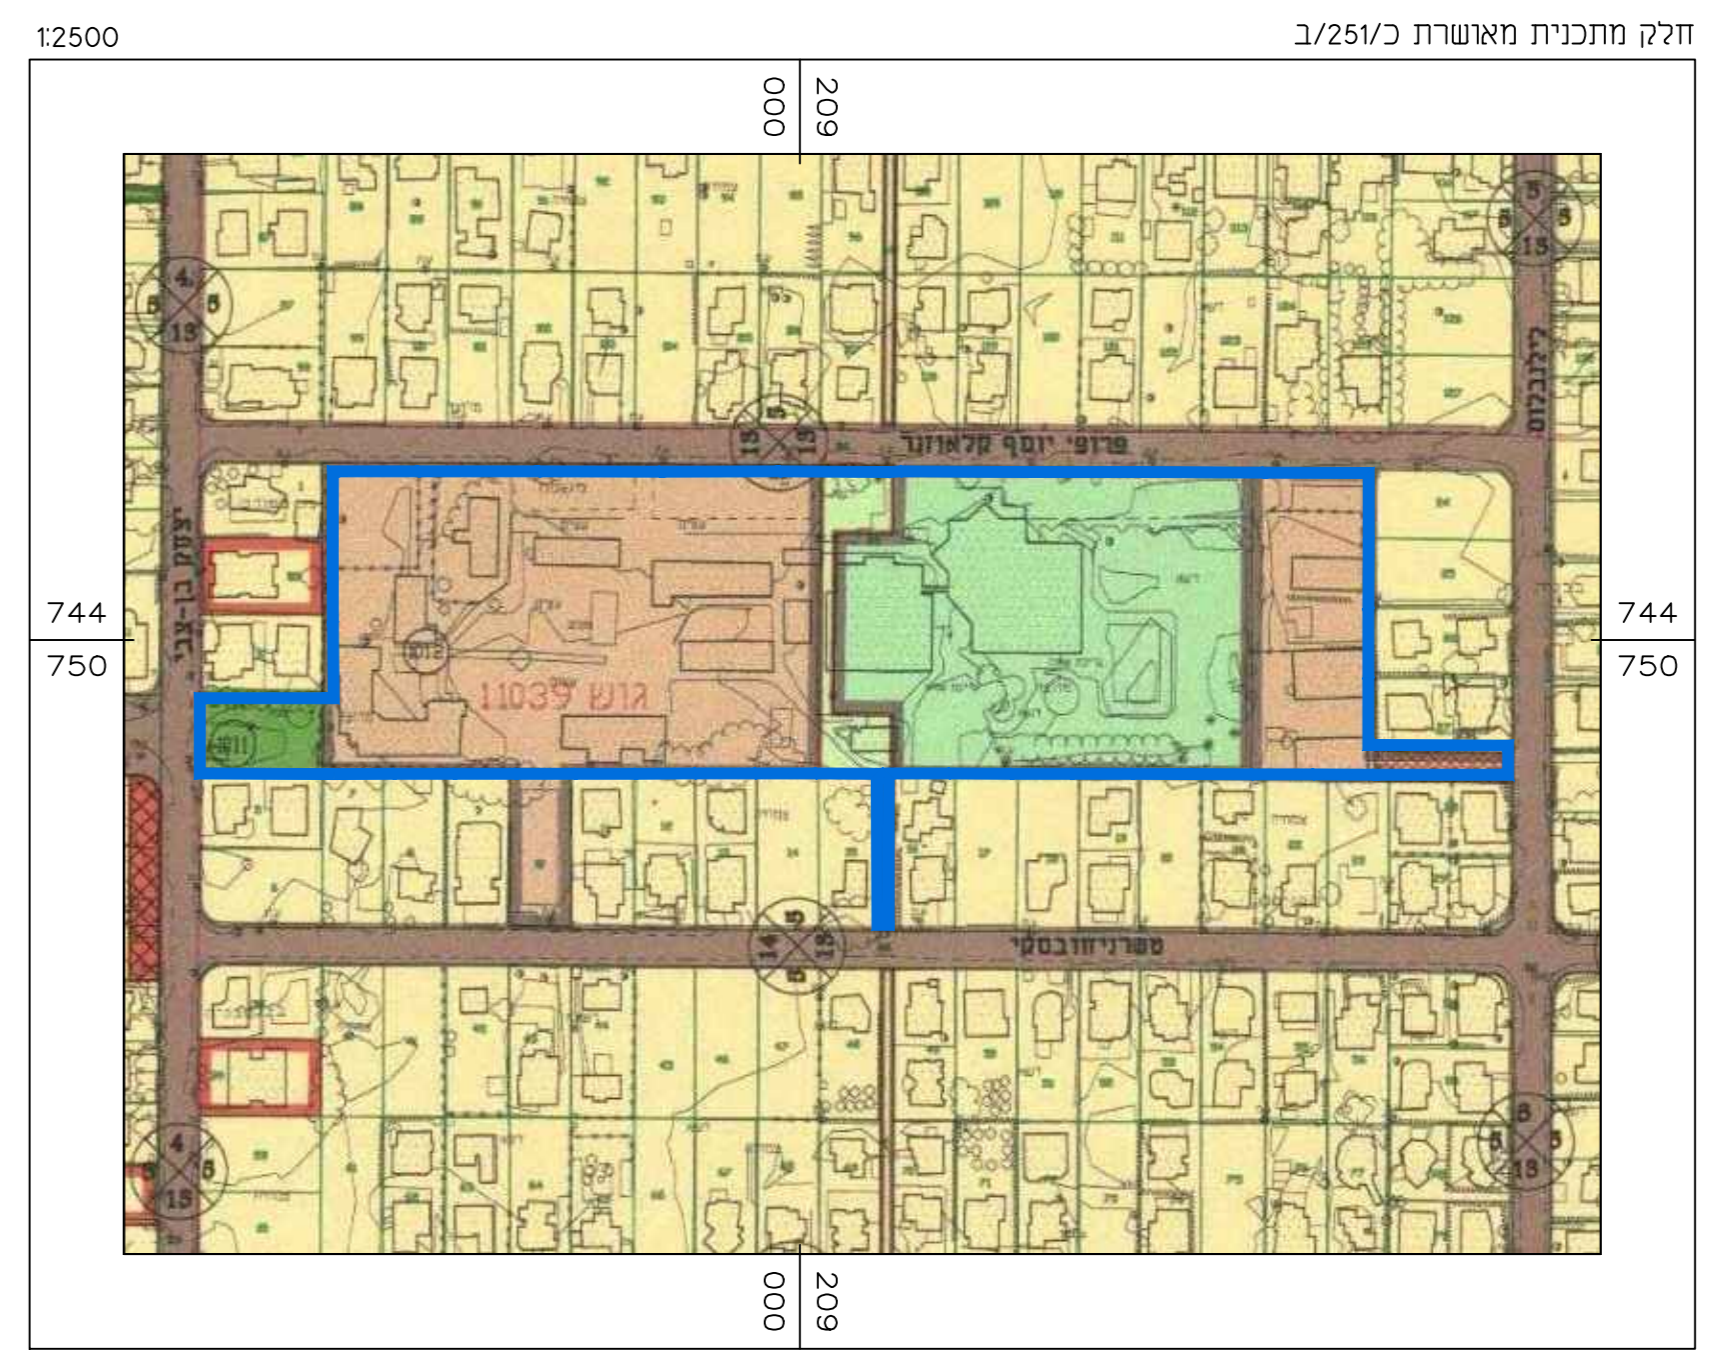

מצב מאושר

תכנית מס' : 305-0569921		
החלפת מיקום שטחי ציבור שונים באותה החלקה גוש 11039 חלקה 85		
תשריט מצב מאושר		
שטח התכנית 35.518 דונם	קנין 1:500	
תאריך 04/06/18		
שמות החתימות :		
		מגיש התכנית
		עורך התכנית
		עורך תשריט מצב מאושר
חתימת מוסדות התכנון :		