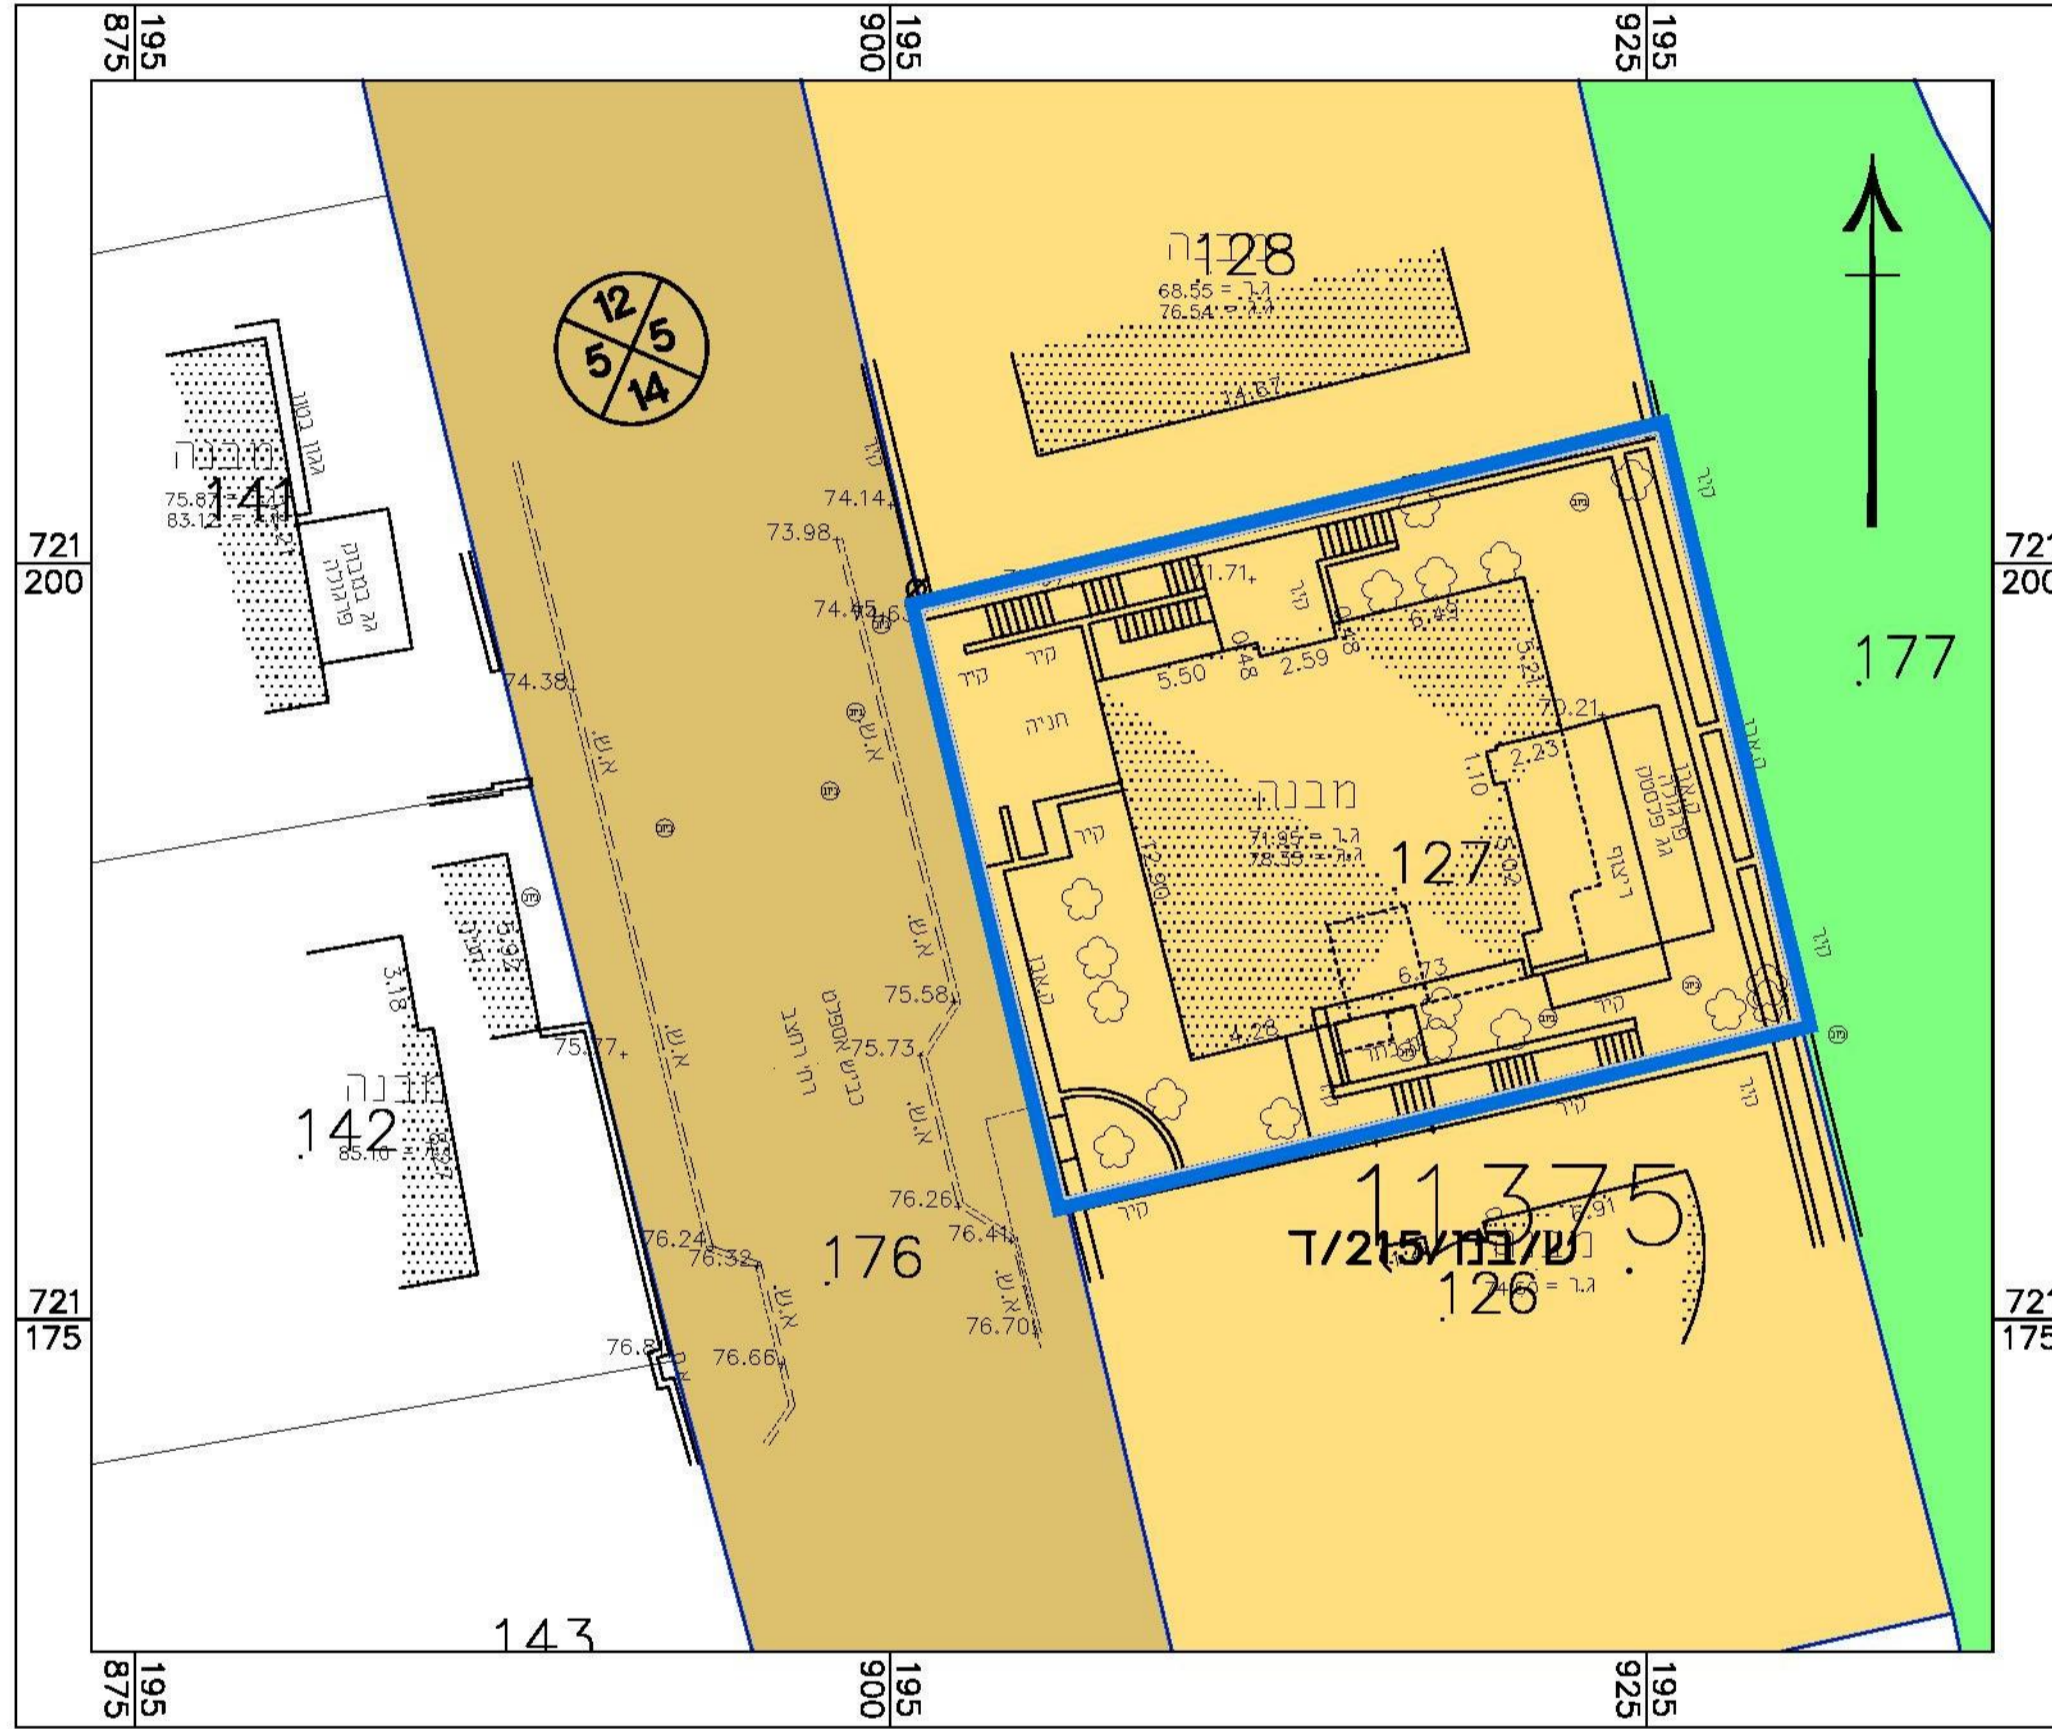


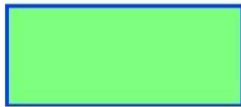

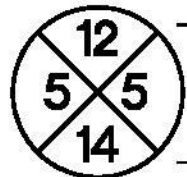


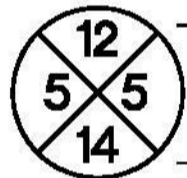
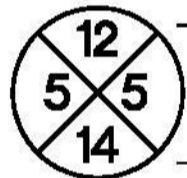
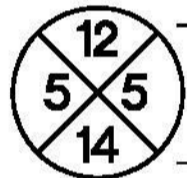
ק.מ 1:250

# מצב מאושר



## מקרא מצב מאושר

-  גבול התכנית
  -  מגורים א'
  -  שטח ציבורי פתוח
  -  דרך מאושרת
  -  מס' תכנית מאושרת
- ש/במ/215/ד

-  מס' הדרך
-  קו בנין
-  זכות הדרך

• יעוד שלא לפי מבא"ת 2006

## מצב מאושר

מס' 353-0588566

תוספת זכויות רחי החצב,  
זכרון יעקב

נספח לתכנית גליון 1 מתוך 1

תחולה	רקע
תיאור	
תאריך עריכת הנספח	06/11/2017
רשימת התרשימים	קנ"מ
מצב מאושר	1:250
שם תרשים	-
שם תרשים	-
שם תרשים	-

שמות וחתימות:

עורך הנספח	שם:	אסנת אולצור	חתימה:
	תאגיד:	ליד	

