


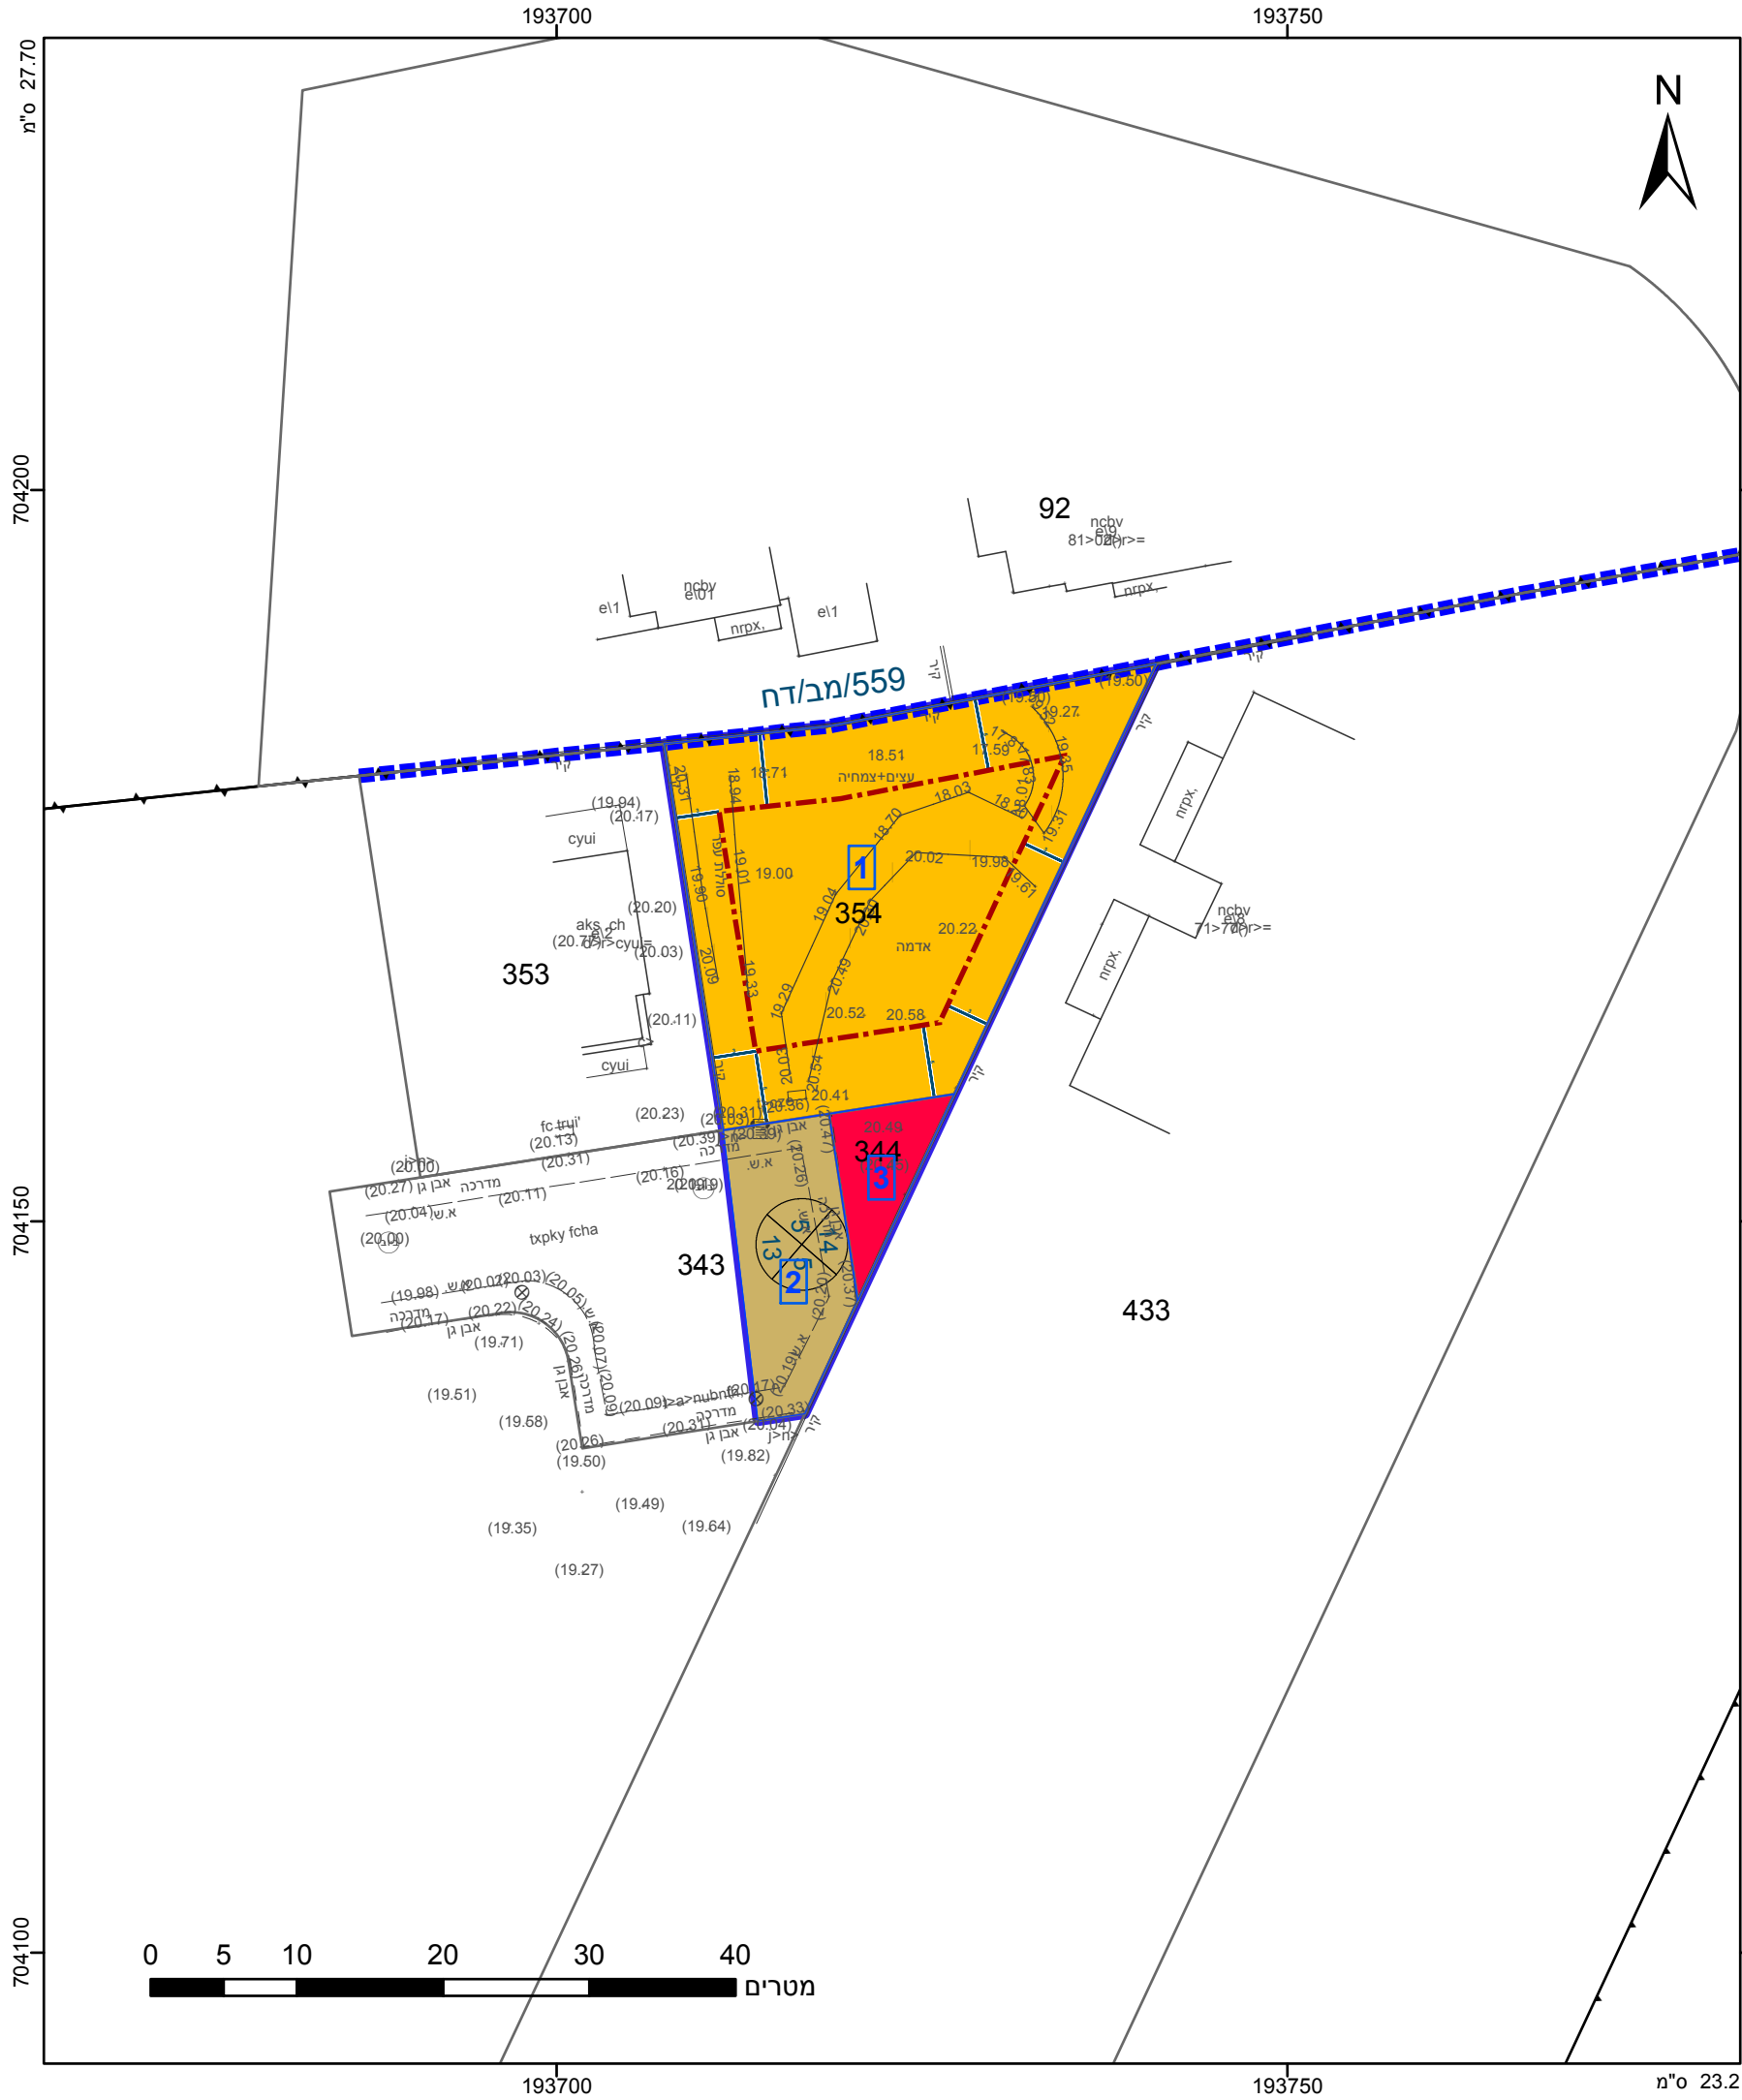

מקרא

גבול התכנית

גוש 1234

גבול גוש ומספרו

גבול חלקה ומספרה

תא שטח ומספרו

מספר הדרך

קווי בנין

רחב הדרך

מגורים ב

דרך מאושרת

דרך מוצעת

קו-בנין

גבול תכנית מאושרת

מידות

מספר תכנית מאושרת

אישורים

הריני מצהיר בזאת כי המפה הטופוגרפית/המצבית המהווה רקע לתכנית זו, נערכה על ידי ביום 11/06/2017 והיא הוכנה לפי הוראות נוהל מבא"ת ובהתאם להוראות החוק ולתקנות המודדים שבתוקף. דיוק הקו הכחול והקדסטר: מדידה אנליטית מלאה ברמת תצ"ר

883

מספר רשיון

רמזי קעואר

שם המודד

תאריך

חתימה

חוק התכנון והבנייה, התשכ"ה - 1965 תכנית מפורטת	
מס' 302-0546408	
הארכת דרך רח' אלונה	
תשריט מצב מוצע	
מחוז	חיפה
מרחב תכנון מקומי	חדרה
רשות מקומית	חדרה
ישוב	חדרה
תכנית בסמכות	מקומית
איחוד וחלוקה	ללא איחוד וחלוקה
היתרים או הרשאות	תכנית שמכוחה ניתן להוציא היתרים או הרשאות
מונה תדפיס התשריט	6
מועד הפקדה	05/07/2018
שטח התכנית	0.852 דונם
קנה מידה	1:500
שמות*	
עורך ראשי	מושית פסטמן תאגיד:
יום	חברה כלכלית תאגיד: אמירי זכרון יעקב
יום	רשות מקומית תאגיד: ועדה מקומית חדרה

בבעלות רשות מקומית	תאגיד: ועדב מיקומית חדרה
בעלים	ויקטוריה ולקבורדה תאגיד:
בעלים	יבני ולקבורדה תאגיד:
בעלים	תאגיד: אמירי זכרון יעקב
בעלים	תאגיד: פיסגת אמירים אחזקות

טבלת גושים וחלקות*			
מספר גוש	חלק/ כל הגוש	מספרי חלקות בשלמותן	מספרי חלקות בחלקיותן
10402	חלק	344,354	343

* הרשימה המלאה מפורטת בהוראות התכנית / בהודעה שפורסמה בעיתונות וברשומות

שנת צילום אוויר: 2015
גרסת מערכת 12.2015