

מו' 354-0493312

מרכז ביר בורין - באקה

תשריט מצב מוצע	
מחוז	חיפה
עירון	עירון
רשויות מקומיות	באה אל גרביה
ישוב	באה אל גרביה
תכנית בסמכות	מחוזית
איחוד וחלוקת	לא איחוד וחלוקת
היתרים או הרשות	תכנית שמכוחה ניתן להזיא היתרים או הרשות
מינה תפיס התשריט	3
מועד הפקה	11:14 13/06/2018
שטח התכנית	1:500 1.427 דונם קנה מידה 1:500
שםות*	טבלה גושים וחלקות*
מזהם סליה אבומן	מזהם סליה אבומן
טאגי: סלי פטאי	טאגי: סלי פטאי
שער ראשי	טורף ראשי
טומח סליה אבומן	טומח סליה אבומן
ים	ים


בעלים
טאגי:

מספר גוש	כל הגוש	מספר חלק	מספר חלקות
43	8765	חלק	43



התקנון והבנייה, התשכ"ה - 1965
משרד האוצר - מחוז חיפה
לעדת המחוות החקילית ביזום:

27/09/2017
הרי מעצורי בדעת כל המפה הטרופריפית/המצוית המהווה רקע לתכנית זו,
על מנת לסייע לך בניתוחו ולביצועו בהתאם לדרישות הנדרדים שבסביבה. דיקק תוך הבדיקה
או מהירות: קו כחול (ללבך) בrama אנטוינט
פרואם אלשיר מס' רישוי 1441
שם המנדד י"ר הוועדה המחוותית
חתימה תאריך 21/07/2017
תאריך

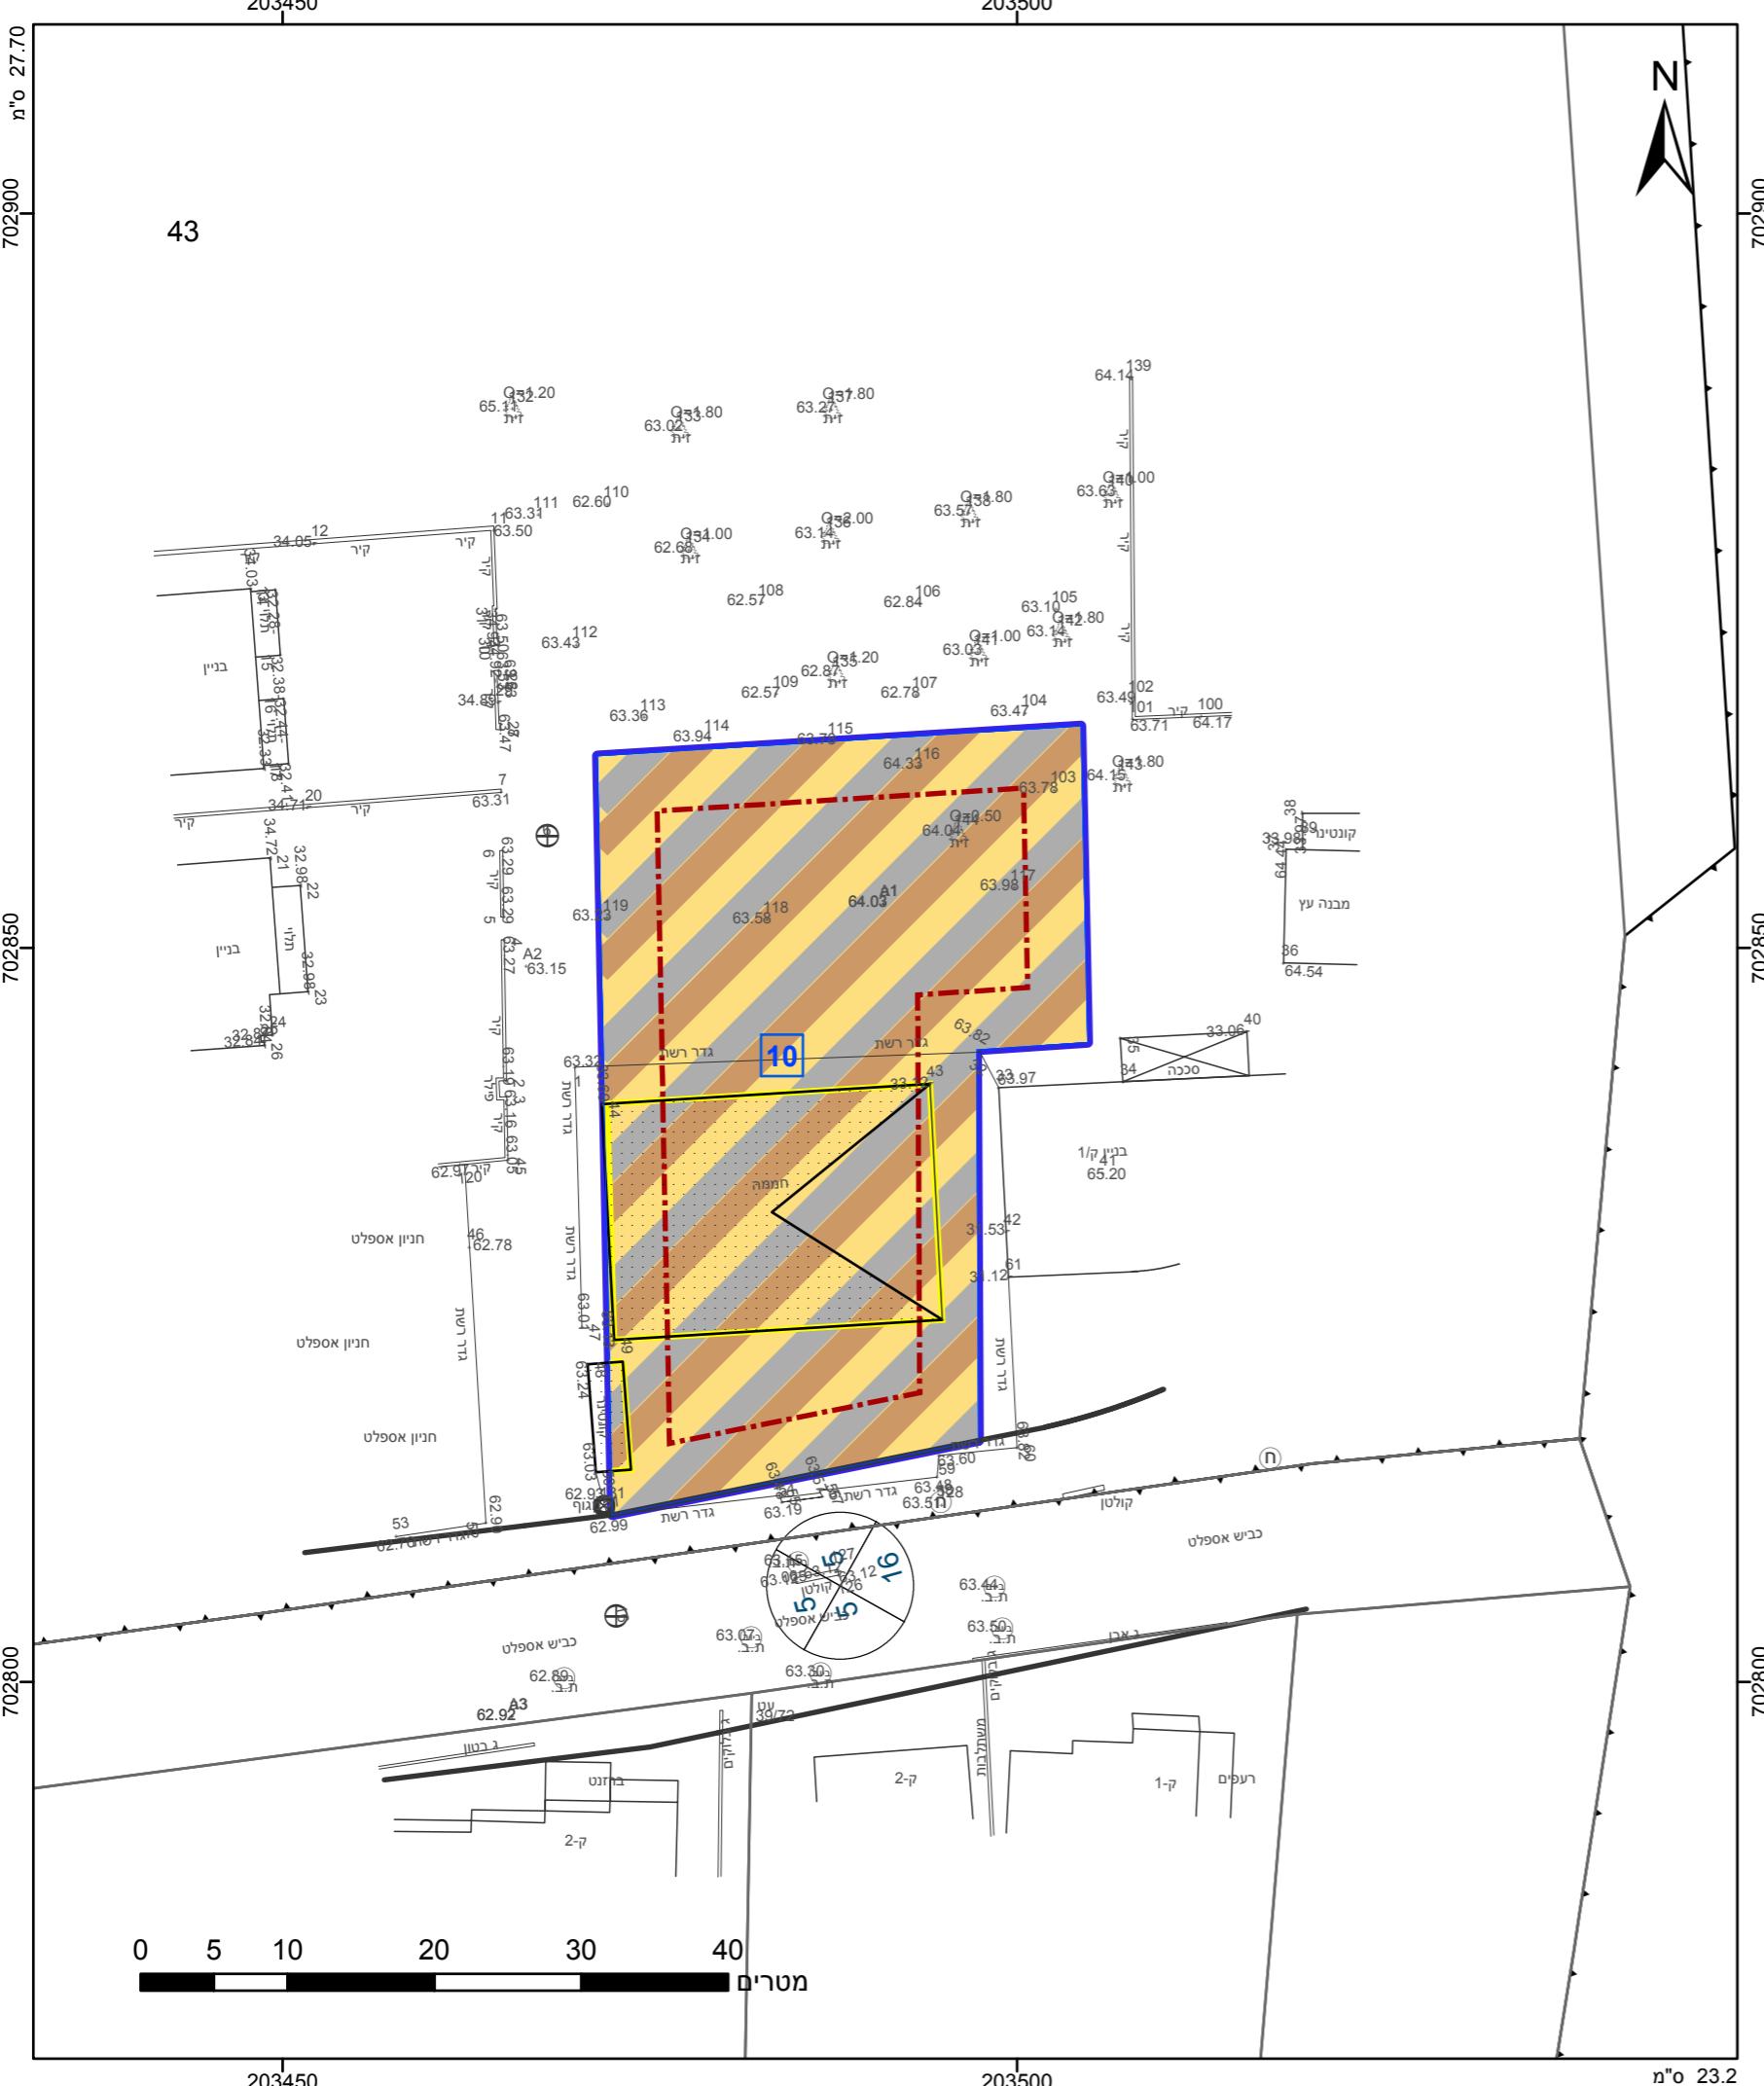

מקרה

גובל התכנית	1
מספר הדור	1234
קו בניין	2
רוחב הקרקע	3
מספרה	5

מגורים, מסחר ומבנים ומוסדות ציבור

קו בניין

להריסה

קו עזר 2

אישורים

הרישמה המלאה מפורטת בהוראות התכנית / בהודעה שפורסמה בעיתונות וברשומות

התקנון והבנייה, התשכ"ה - 1965
משרד האוצר - מחוז חיפה
לעדת המחוות החקילית ביזום :

27/09/2017
הרי מעצורי בדעת כל המפה הטרופריפית/המצוית המהווה רקע לתכנית זו,
על מנת לסייע לך בניתוחו ולביצועו בהתאם לדרישות הנדרדים שבסביבה. דיקק תוך הבדיקה
או מהירות: קו כחול (ללבך) בrama אנטוינט
פרואם אלשיר מס' רישוי 1441
שם המנדד י"ר הוועדה המחוותית
חתימה תאריך 21/07/2017
תאריך

שרות צילום אוויר: 2015
רשות מקרקעין: 12.2015