

חוק התכנון והבנייה, התשכ"ה - 1965

תכנית מתאר מקומית

מס' 355-0511303

מכ/905 - מתחם שחף - סגלגל, נשר

תשריט מצב מוצע			גיליון 1 מתוך 1
מחוז	חיפה		
מרחב תכנון מקומי	מורדות הכרמל		
רשות מקומית	נשר		
ישוב	נשר		
תכנית בסמכות	מחוזית		
איחוד וחלוקה	ללא איחוד וחלוקה		
היתרים או הרשאות	תכנית שמכוחה ניתן להוציא היתרים או הרשאות		
מונה תדפיס התשריט	19		
מועד הפקה	05/02/201910:10		
שטח התכנית	1.805	דונם	קנה מידה1:250
שמות*			
יזם	נמרוד מרדכי אלבו תאגיד: א.ל. שחר השקעות בע"מ		

בעלי עניין בקרקע*

אישורים בתכנית מס' 355-0511303

חוק התכנון והבניה, התשכ"ה - 1965
משרד האוצר - מחוז
הועדה המחוזית החליטה ביום :
17/12/2018
לאשר את התוכנית
26/02/2019
תאריך י"ר הועדה המחוזית

טבלת גושים וחלקות*

מספר גוש	חלק/כל הגוש	מספרי חלקות בשלמותן	מספרי חלקות בחלקותן
11219	חלק	74	

* הרשימה המלאה מפורטת בהוראות התכנית / בהודעה שפורסמה בעיתונות וברשומות

הריני מצהיר בזאת כי המפה הטופוגרפית/המצבית המהווה רקע לתכנית זו, נערכה על ידי ביום 15/02/2017, והיא הוכנה לפי הוראות נוהל מבא"ת ובהתאם להוראות החוק ולתקנות המודדים שבתוקף. דיוק הקו הכחול והקדסטר: מדידה אנליטית מלאה ברמת תצ"ר

שם המודד	בדארנה יוסף	מספר רשיון	981	חתימה	תאריך
----------	-------------	------------	-----	-------	-------


מספר גיוס תשריט: 19, מספר תכנית: 355-0511303

מקרא

גבול שכבת	1234 גוש	גבול חלקה ומספרה	5
חוקת דרך	מספר דרך	קו בנין	חוקת חדר

- מסחר ותעסוקה
- זיקת הנאה
- קו בנין
- קו בנין עילי
- להריסה
- מידות

תרשים התמצאות - קנ"מ 1:6000

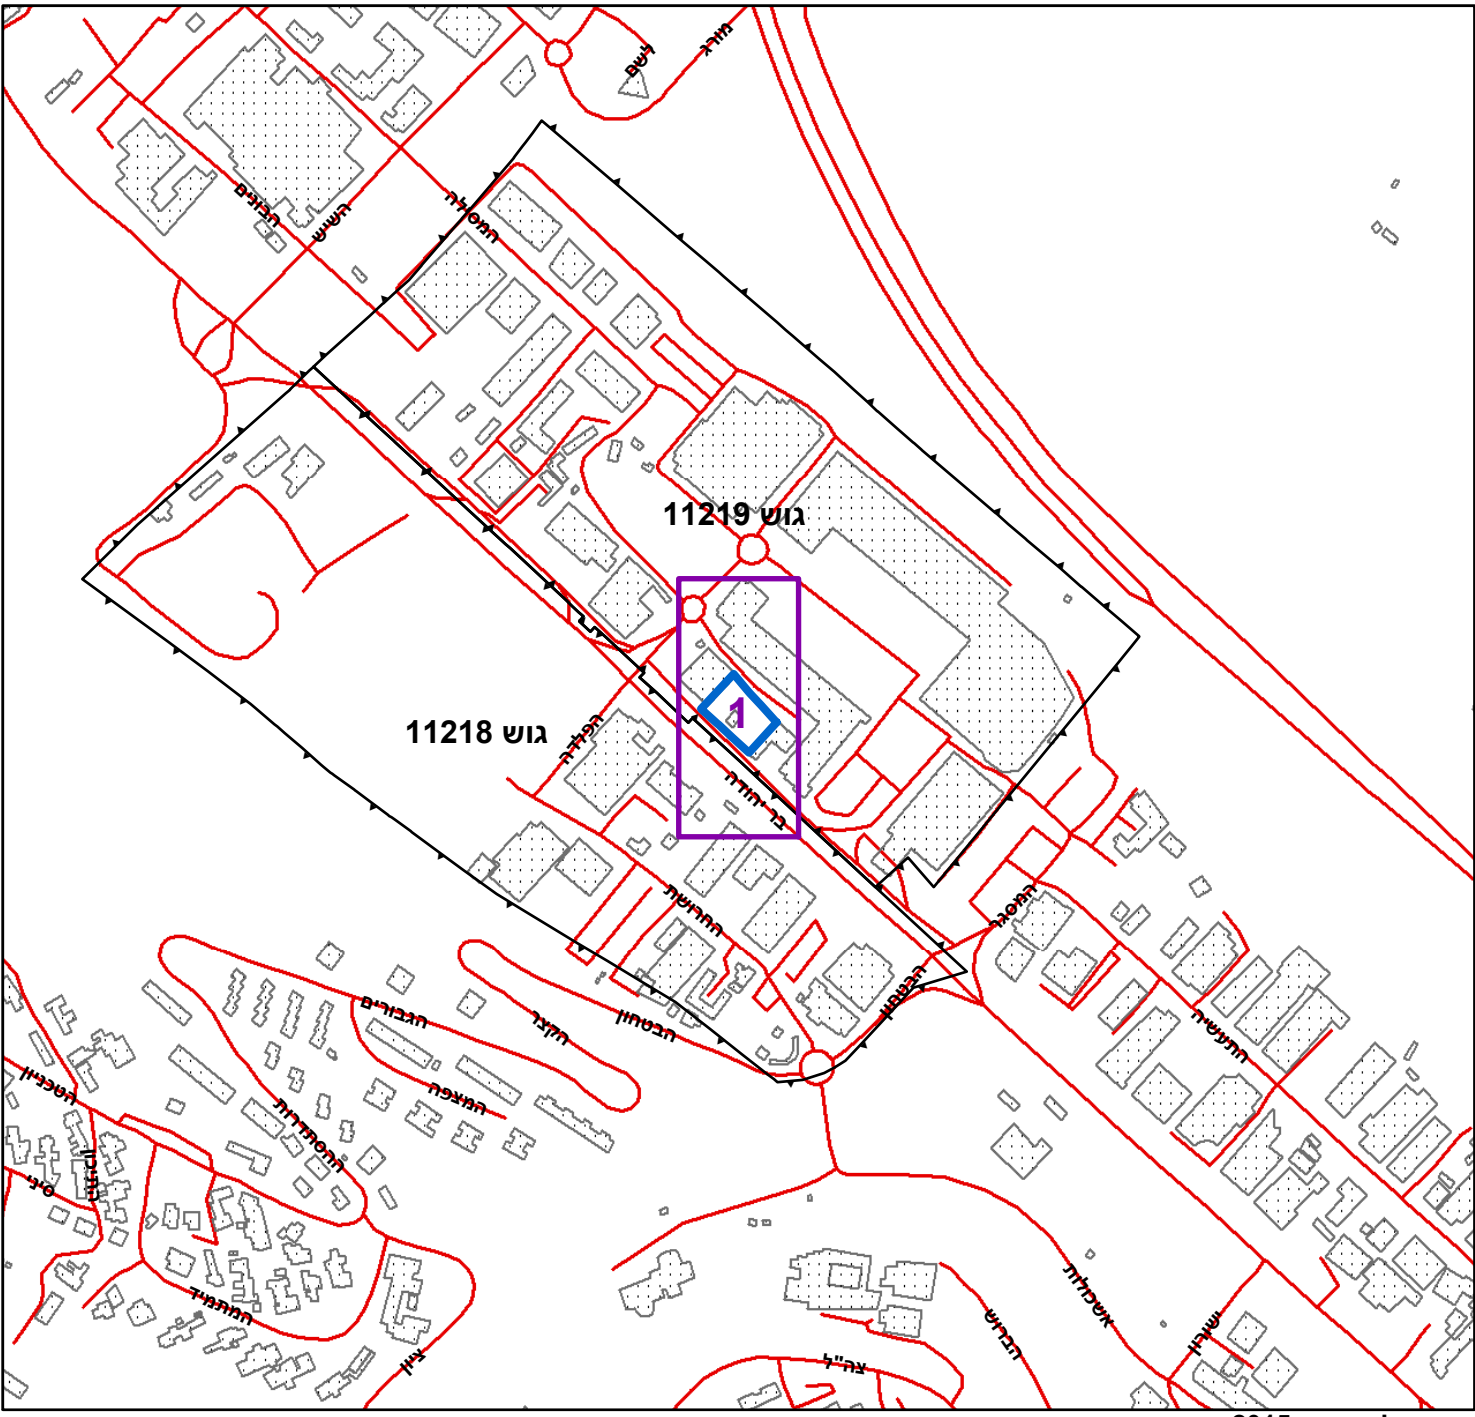

תרשים סביבה - קנ"מ 1:1500

