


### מקרא מצב מאושר

- גבול תכנית לחצונה
- גבול תכנית אמתי
- גבול תכנית מתאר מאושרת ג/ 6706
- גבול שיפוט
- מגורים א
- קו בניין
- דרך מאושרת
- 
- מספר חלקה רשומה 22
- גבול חלקה

### המקום

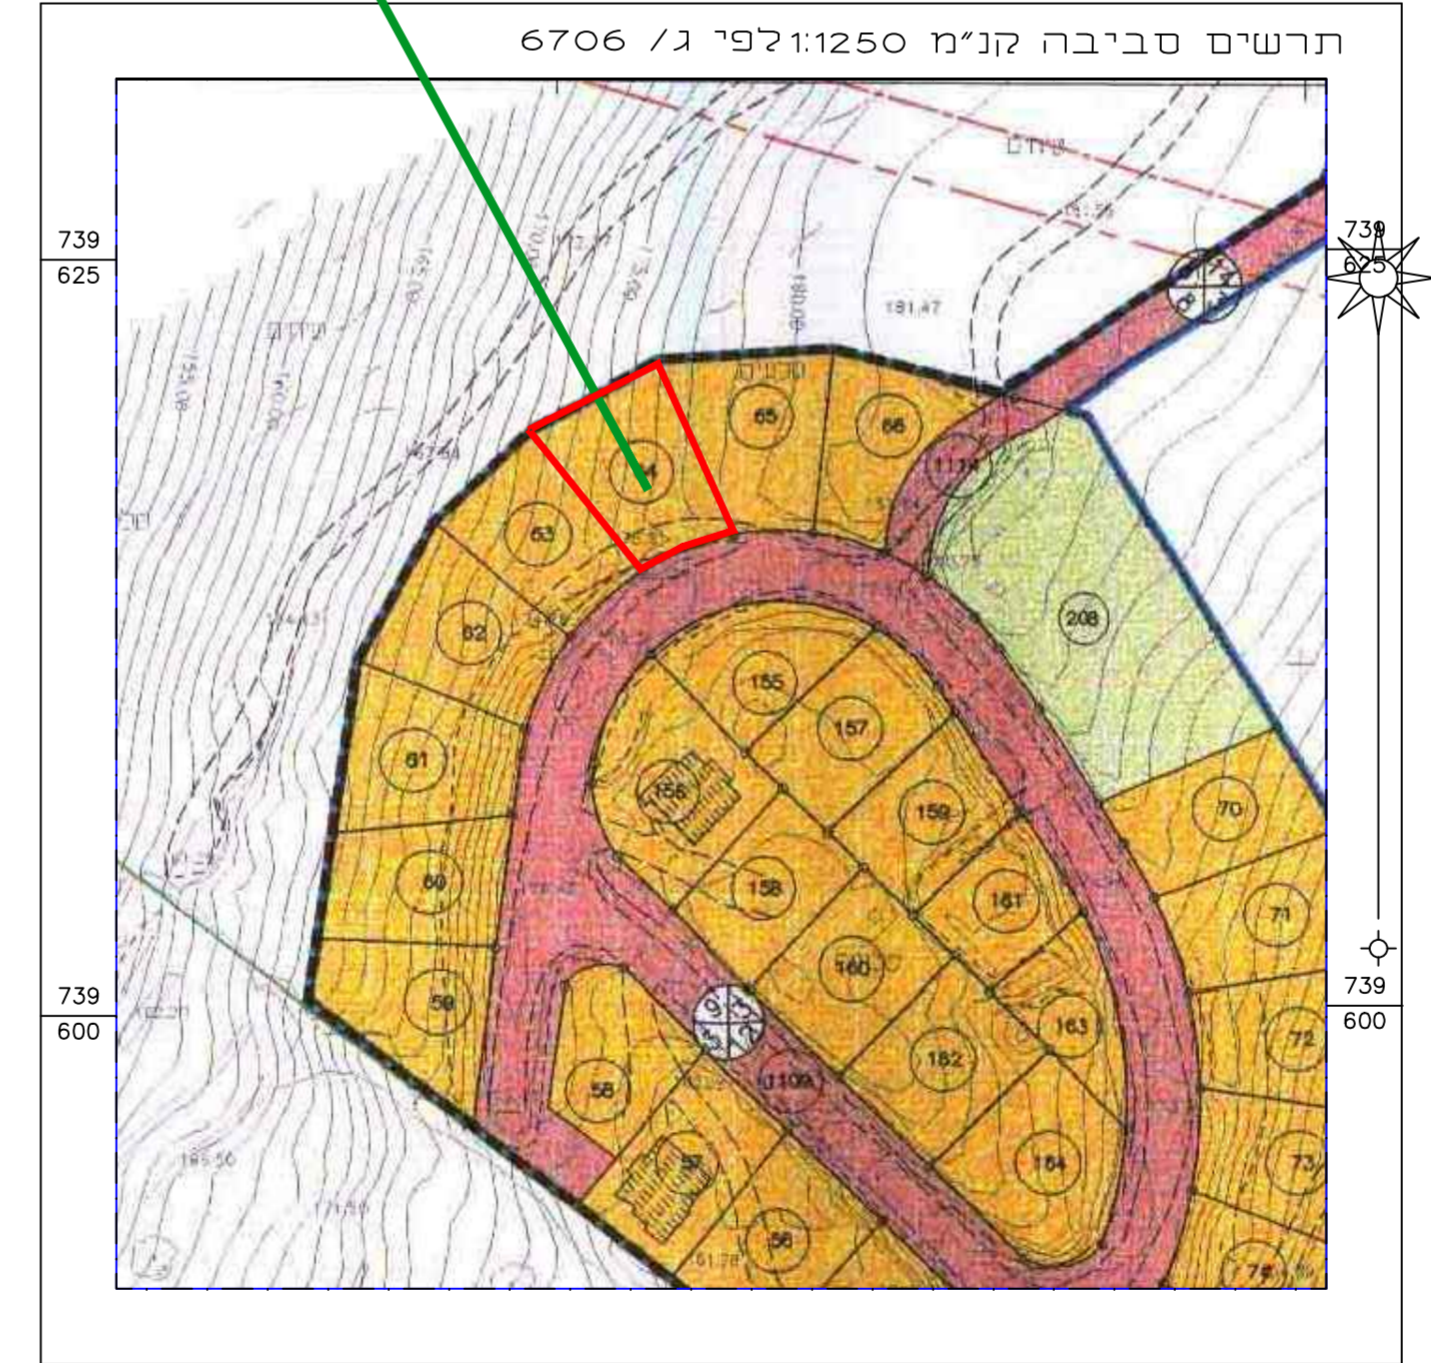

תכנית מפורטת מספר 257-0512939

## מצב מאושר

הקטנת קווי בניין - חלף בסמת טבעון

מחזור :  
 מרחב תכנון מקומי :  
 רשות מקומית :  
 שטח התכנית : 0.565  
 קנה מידה : 1:250

### גושים וחלקות בתכנית:

גוש	סוג הגוש	חלקות בשלמותן	חלקי חלקות
12685			22, 64

### חותמות מוסד התכנון:

שלב: רגעה מהדורה: 1 תאריך: 02-03-2017

### שמות וחתימות:

שם	תפקיד	מס' זהות	מס' טלפון	מס' דוא"ר
יוזם התכנית	מחמד זאג'ר	1520000000000000000	052-05547105	04-9501166
מניש התכנית	מחמד זאג'ר	1520000000000000000	052-05547105	04-9501166
בעל הזכריות בקרקע	מחמד זאג'ר	1520000000000000000	052-05547105	04-9501166
עורך התכנית	אחמד סדיק	1520000000000000000	054-6257471	04-9501166
מודד	מ.ח. מנדאס	1520000000000000000	04-9864654	04-9508276