




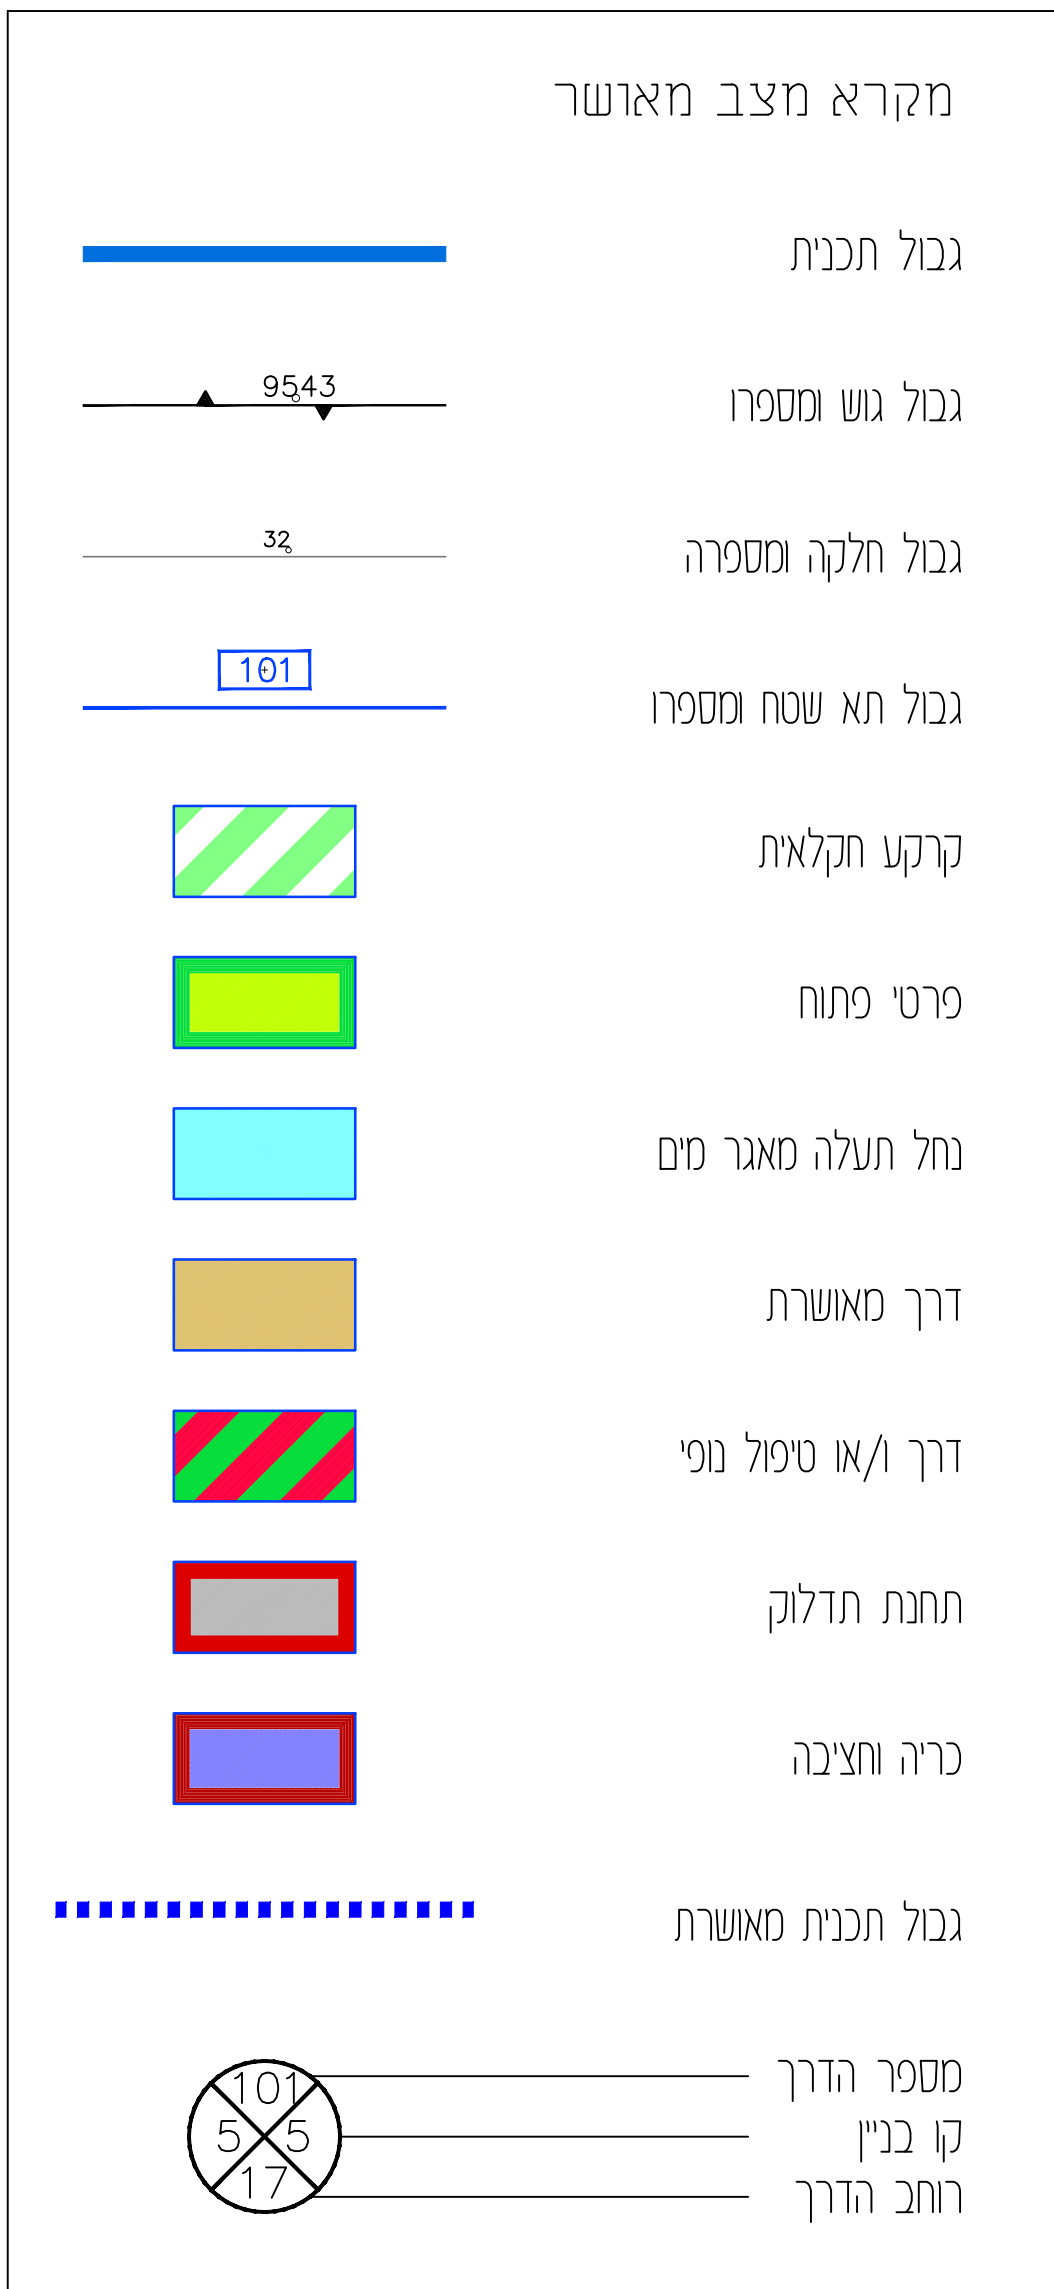


תמ"א 34 ב' 3
קנ"מ 1:10.000

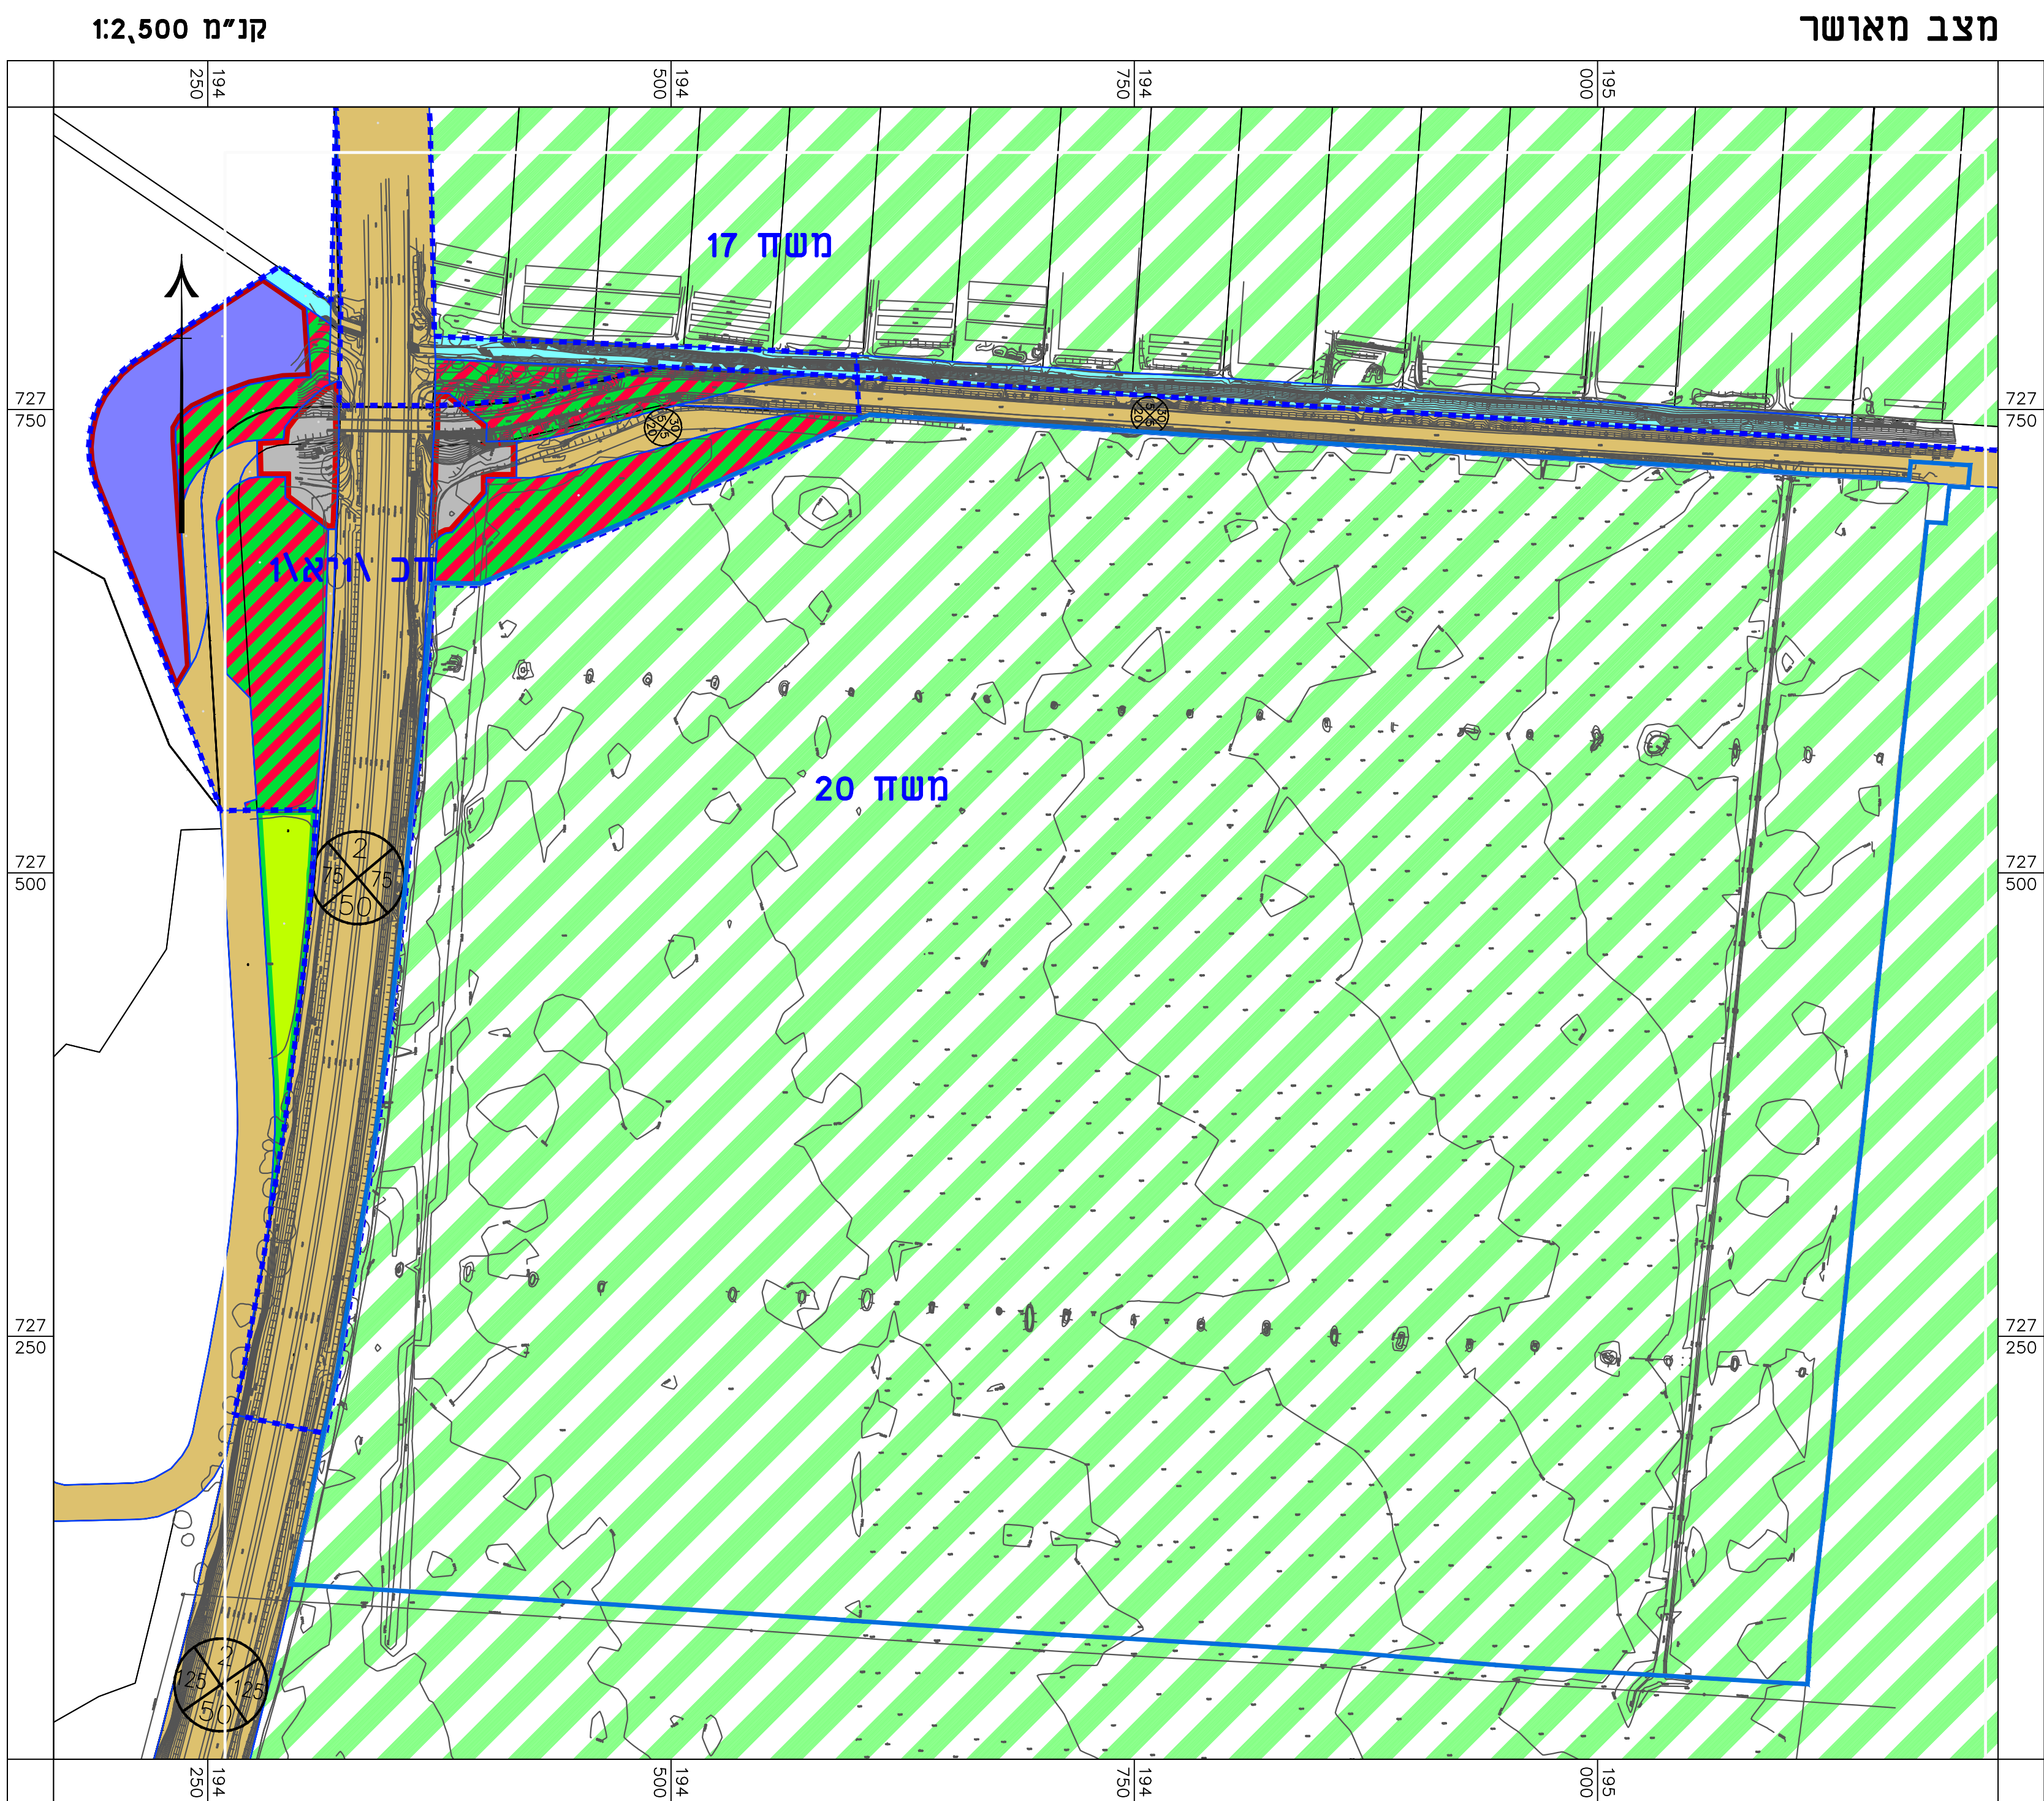


תח"א 35
קנ"מ 1:10.000

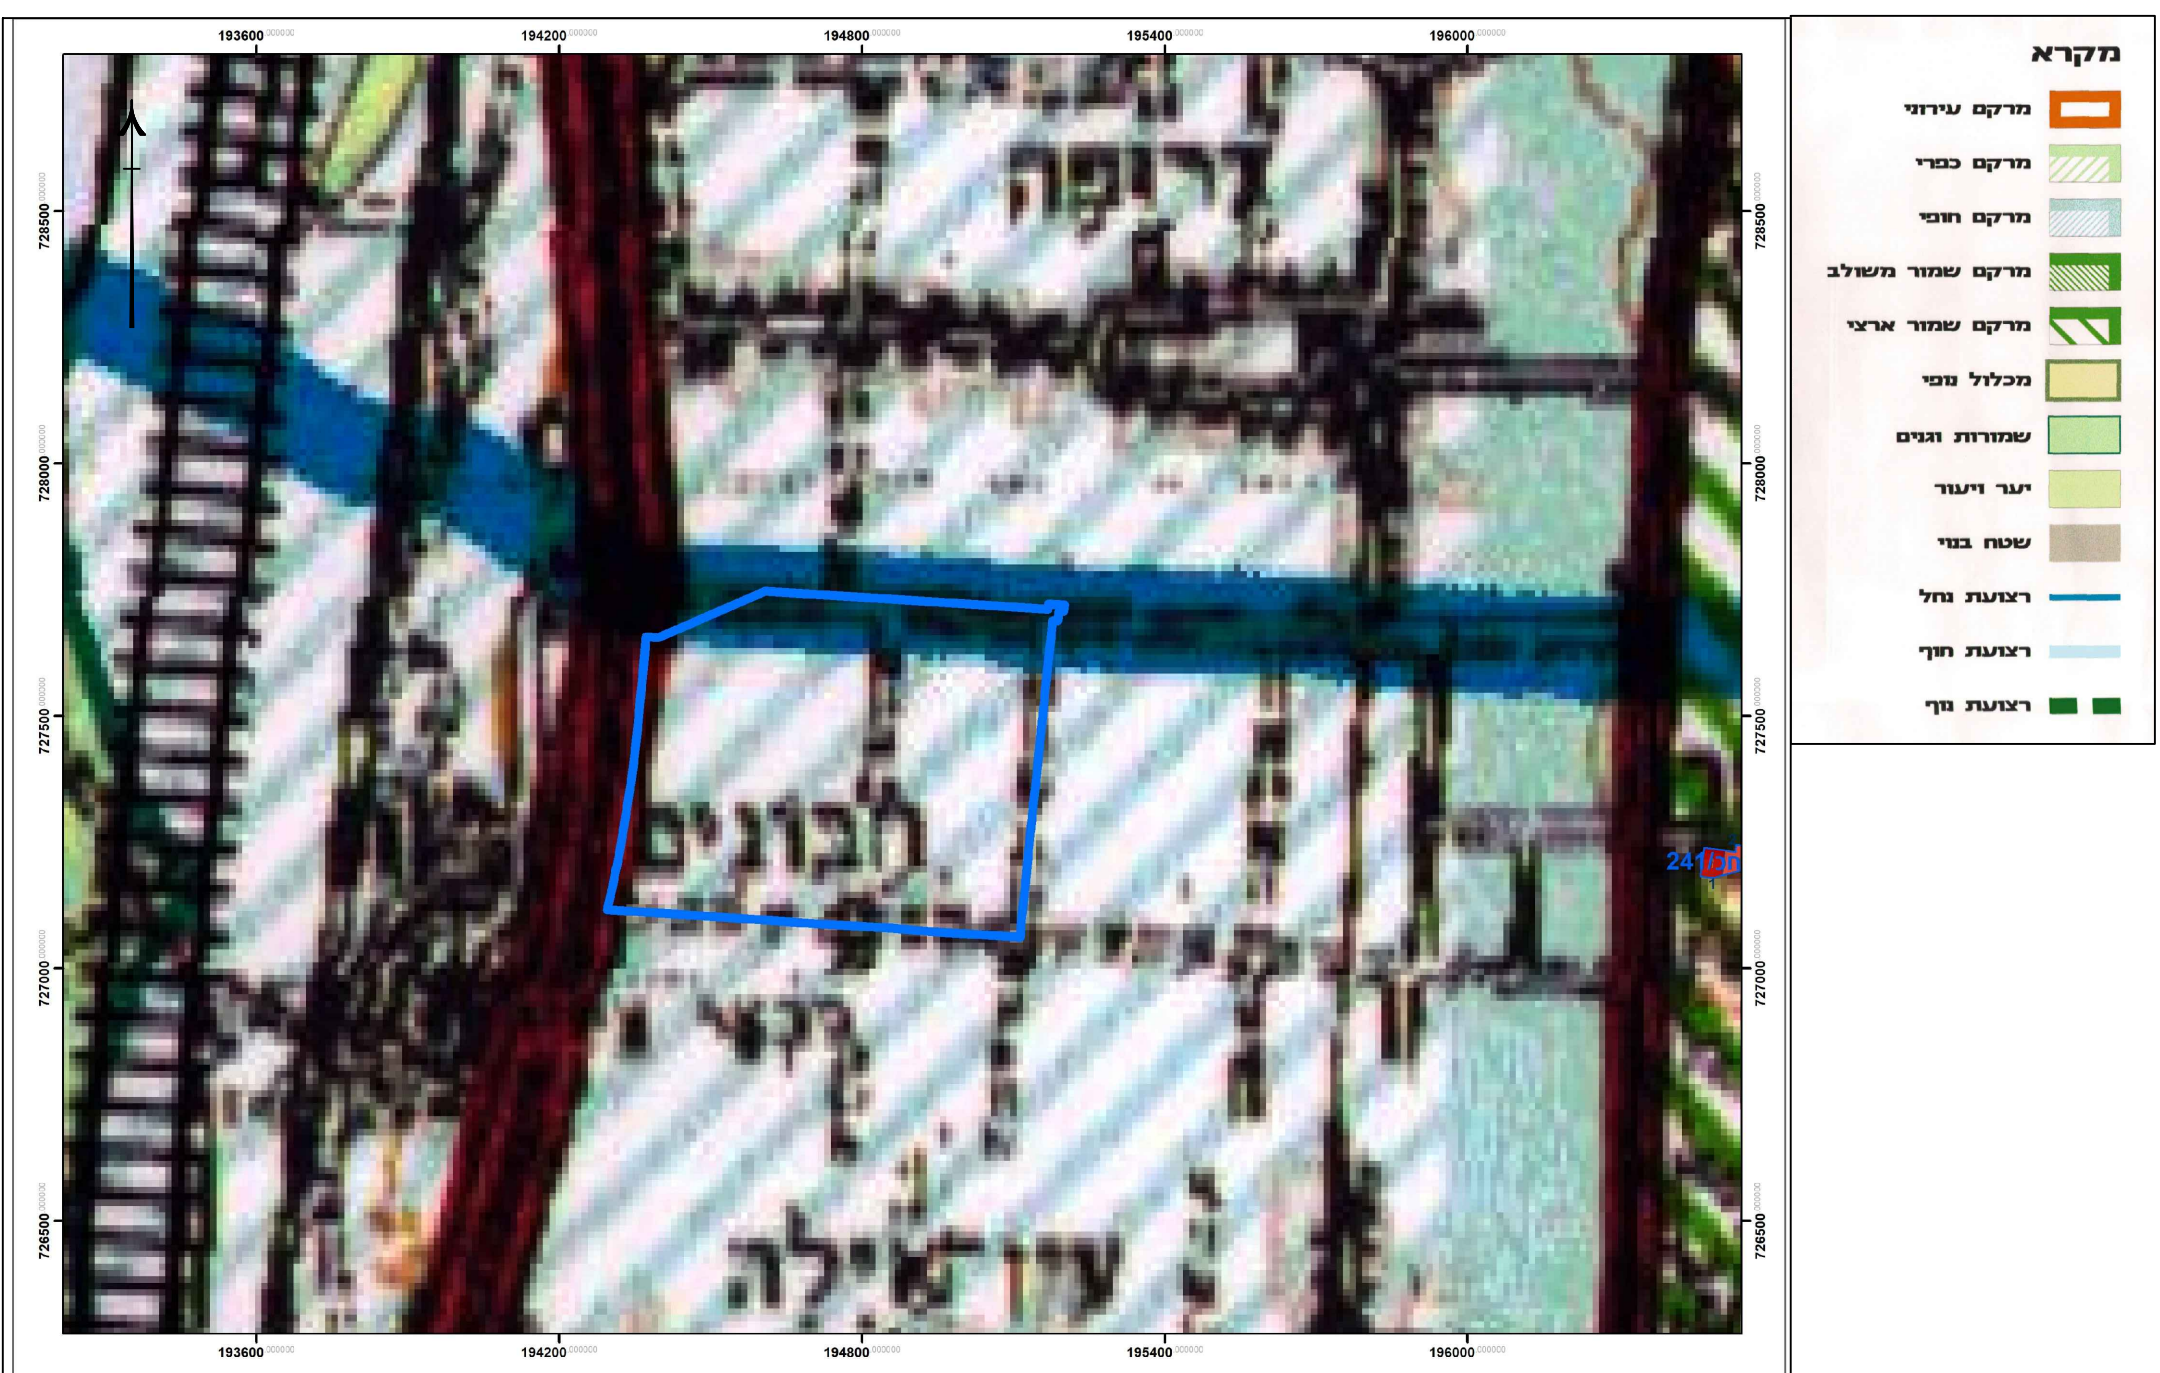


תמ"מ 6
קנ"מ 1:50.000

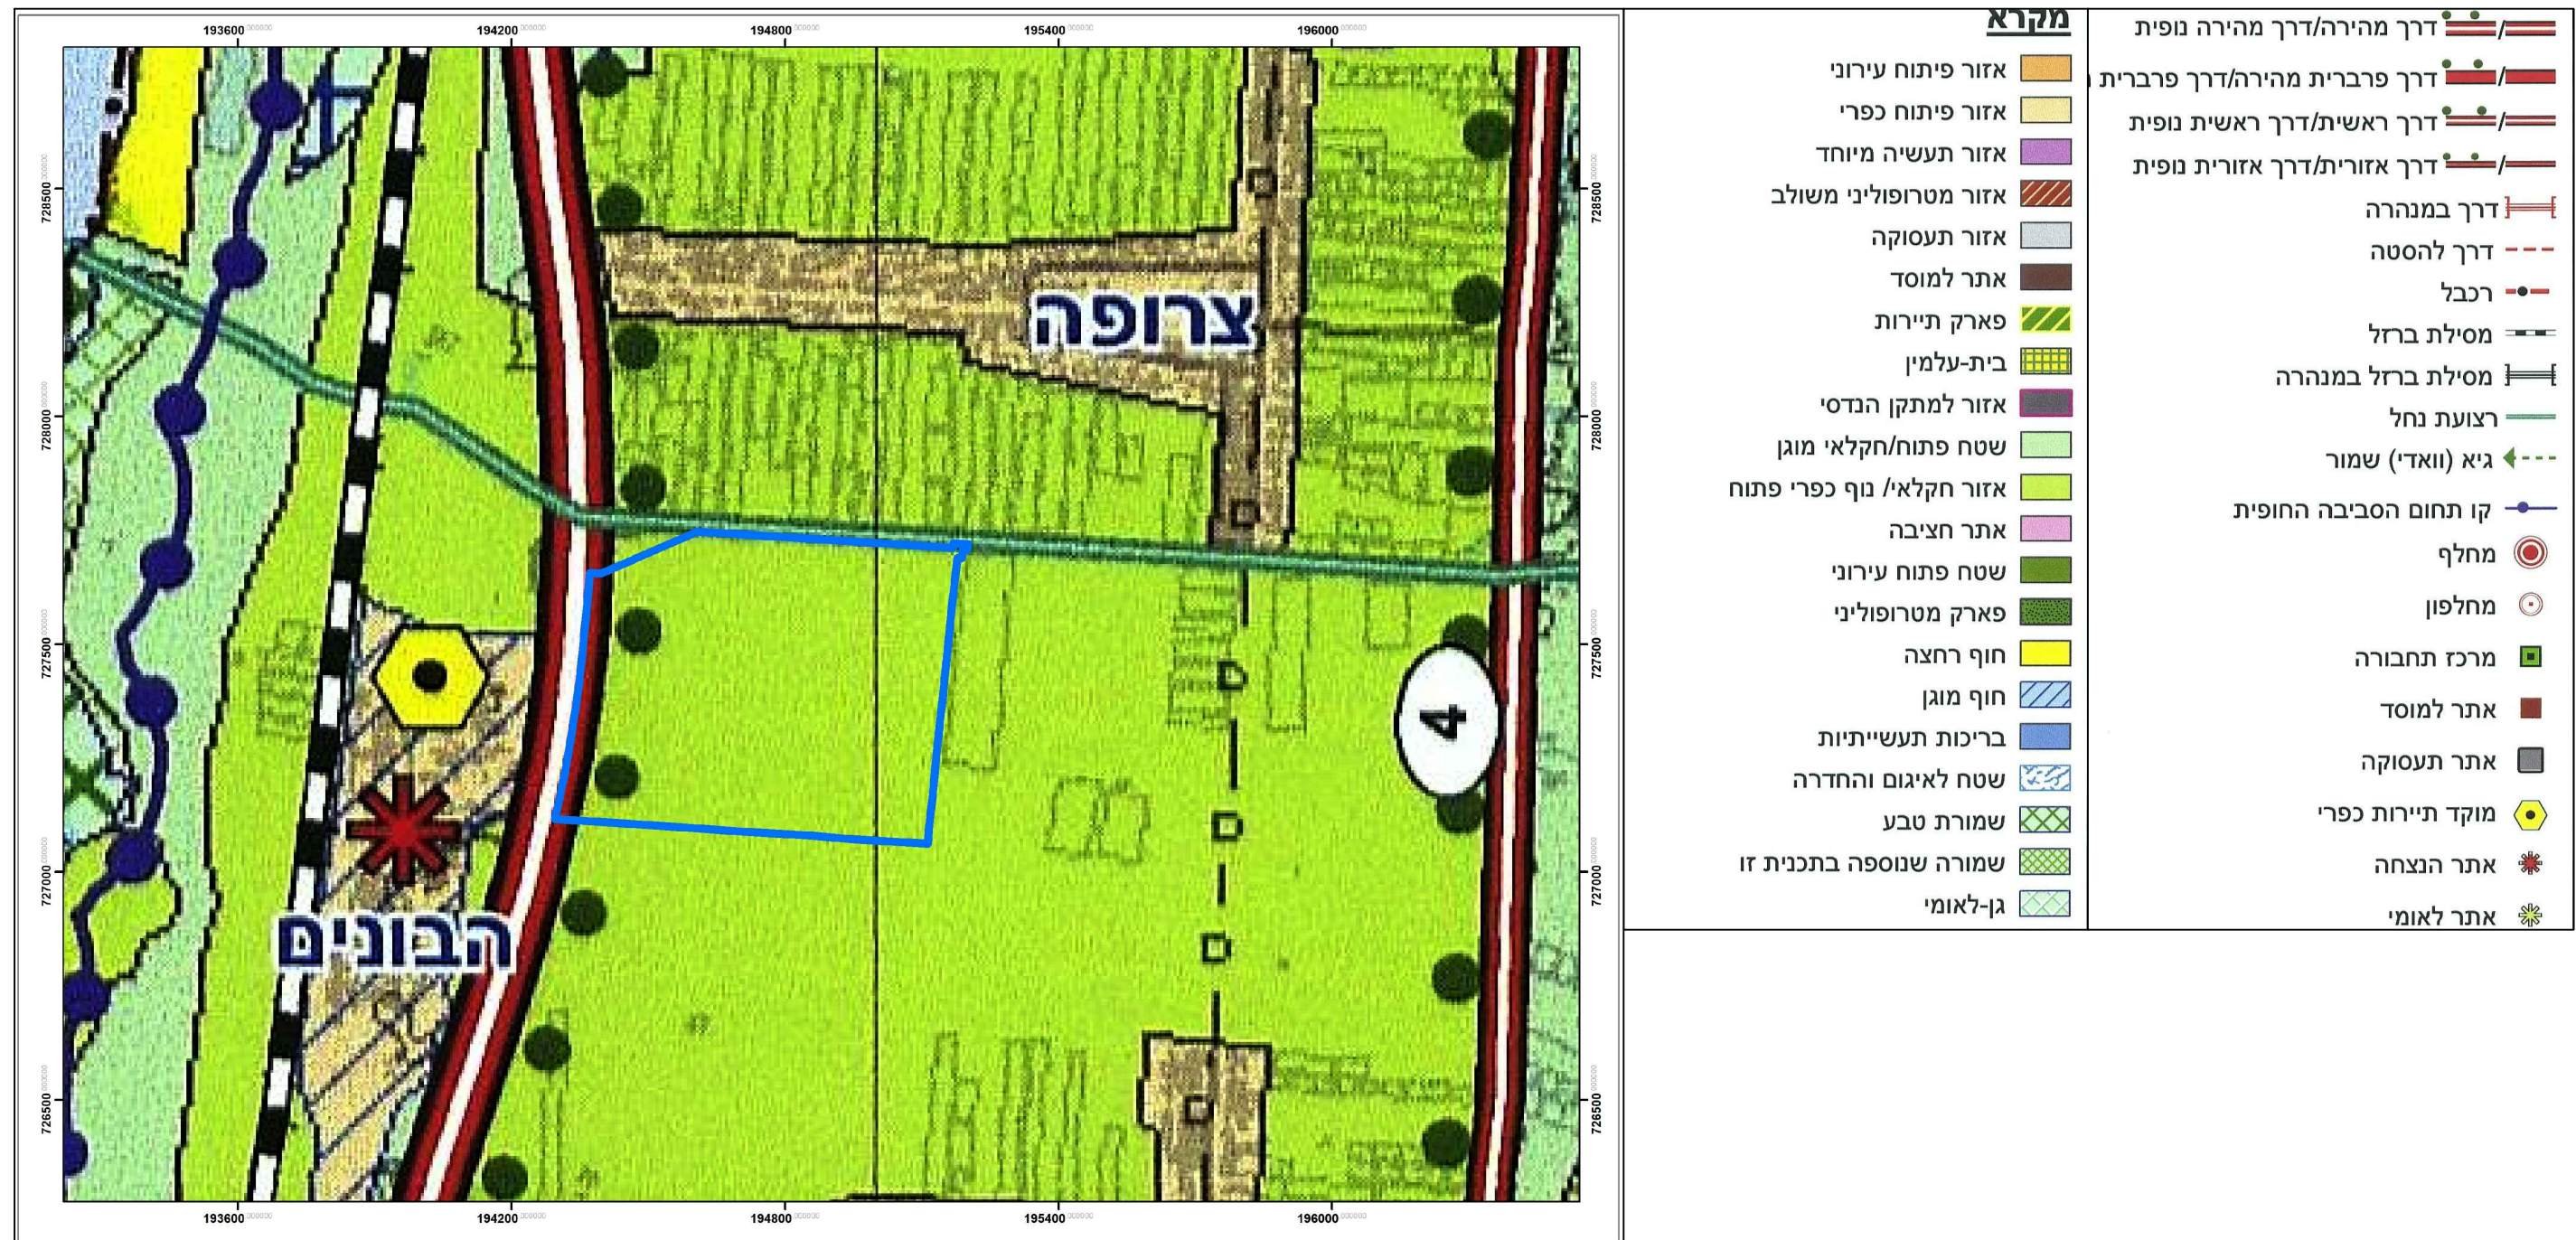


מקרא

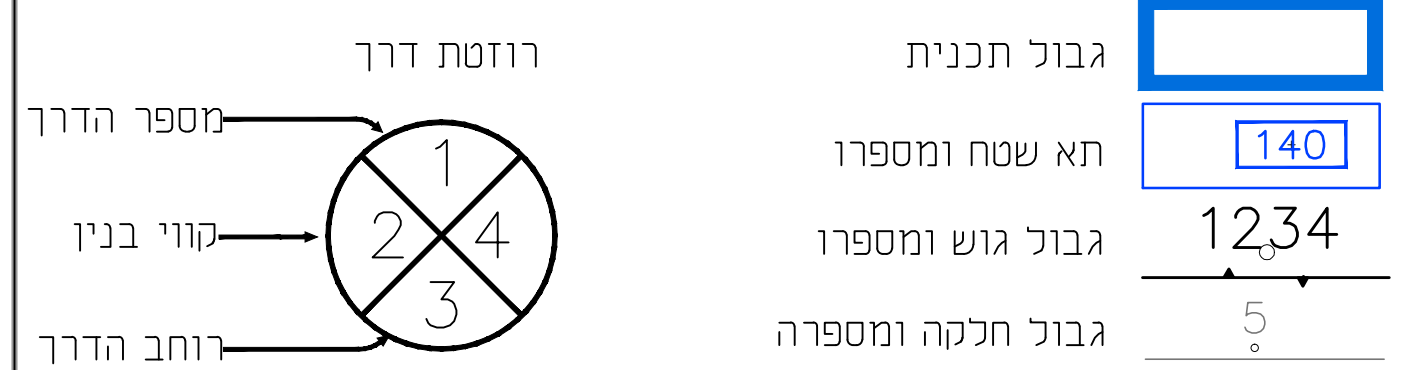

מקרא מפת מדידה

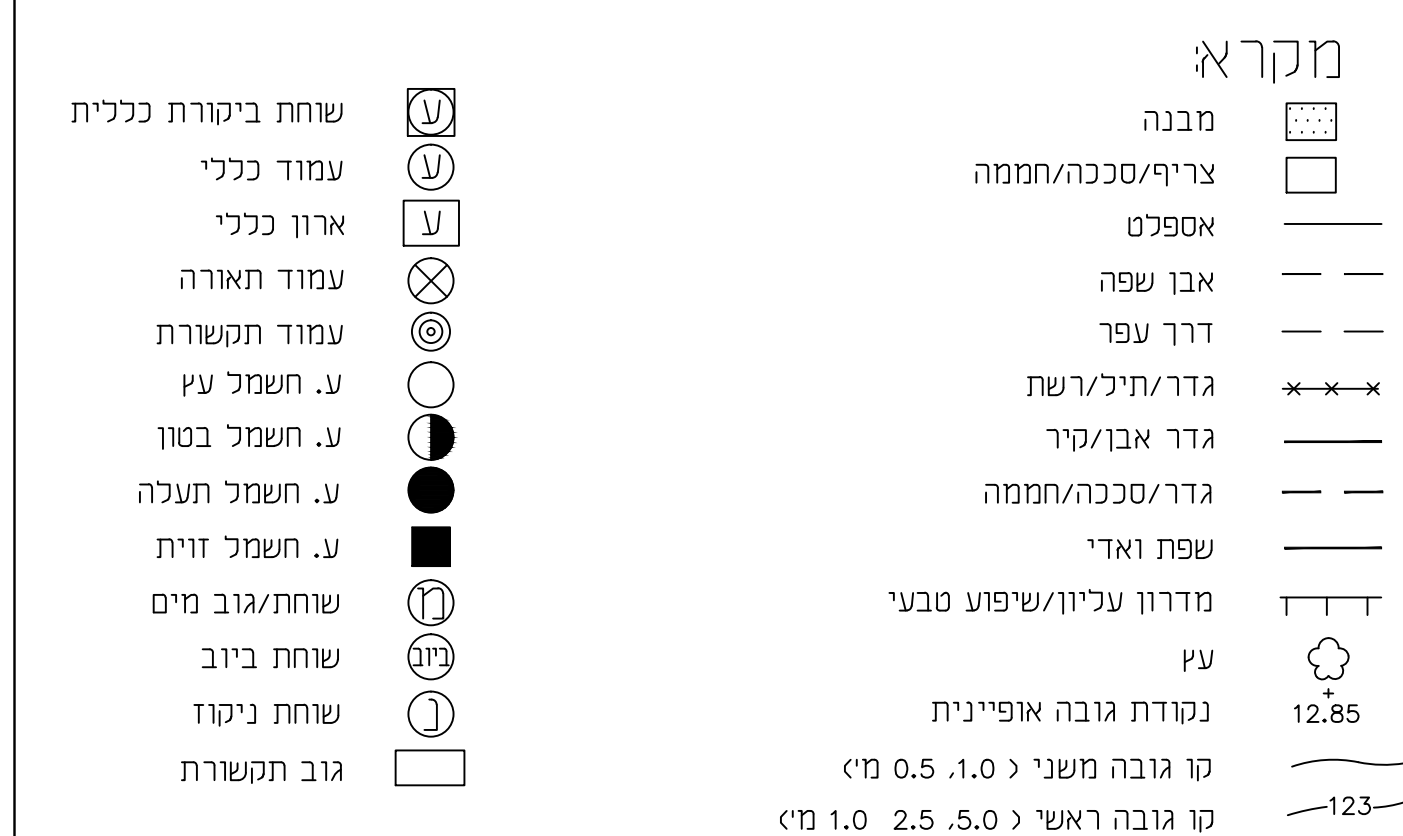

תרשים התמצאות - קנ"מ 1:50,000

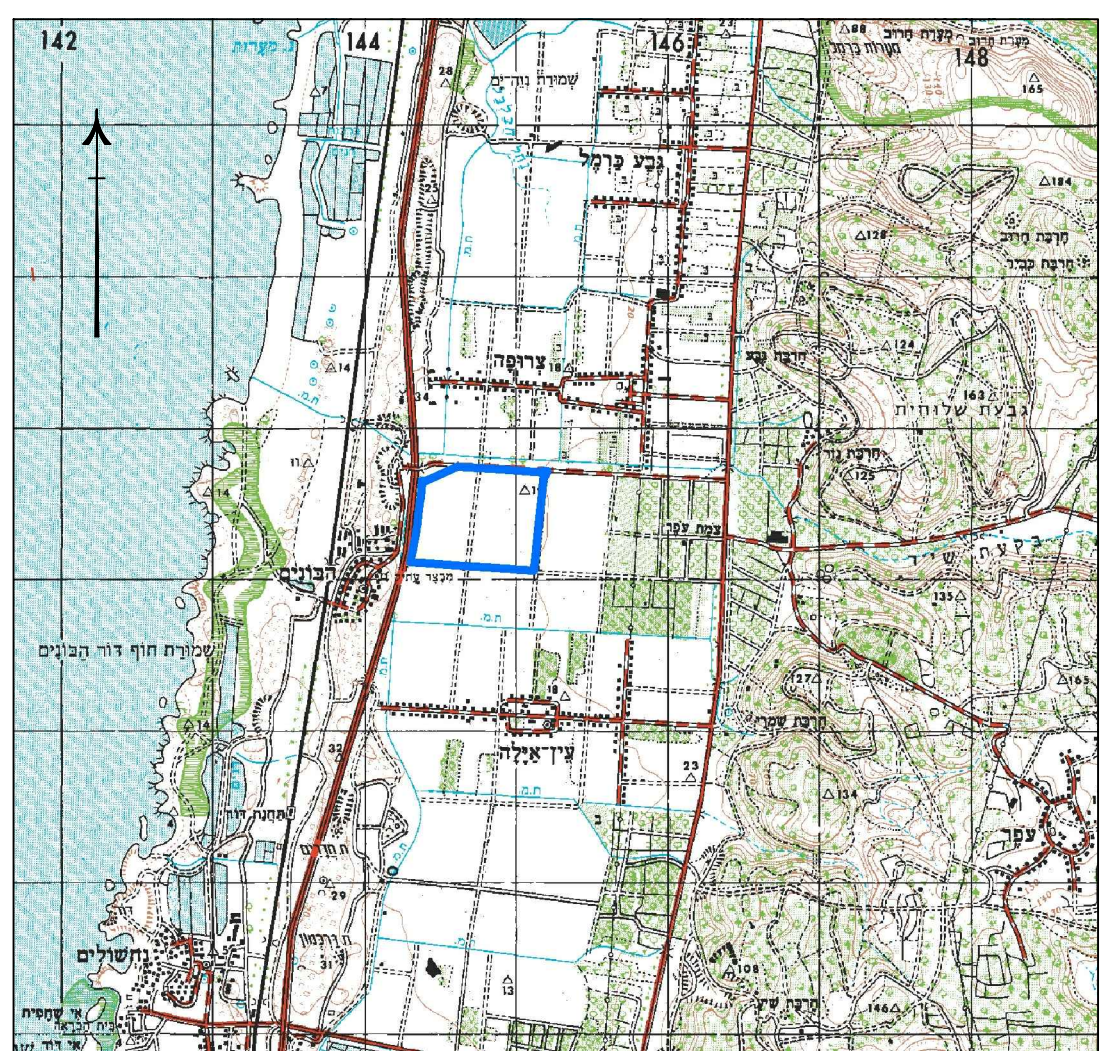

תרשים סביבה - קנ"מ



חוק התכנון והבנייה, התשכ"ה - 1965
תכנית מפורטת

303-0361097 ׳סח

מאגר הבונים
מצב מאושר

מצב מאושר גליון 1 מתוך 1

שם הנספח	קנ"מ
מצב מאושר	12,500

תאריך	אפריל 2019
-------	------------

שמות וחתימות:		
חתימה:	שם:	עורך התוכנית
	אדרי אילן איזון תאגיד א.ג. איזון אדריכליים ובוני ערים בע"מ	