



מקרא מצב מאושר:

- גבול תכנית
- גבול תכנית מאושרת
- מספר תכנית מאושרת זבול
- אזור מגורים מיוחד (עפ"י זבול)
- דרך מאושרת
- שטחים פתוחים
- שטח ציבורי פתוח
- דרך מוצעת
- אזור מגורים די
- שטח לאיחוד וחלוקה חדשה

- מסי חלקה
- גבול חלקה
- מסי גוש
- גבול גוש
- מסי חדר
- קו בנין
- רוחב חדר

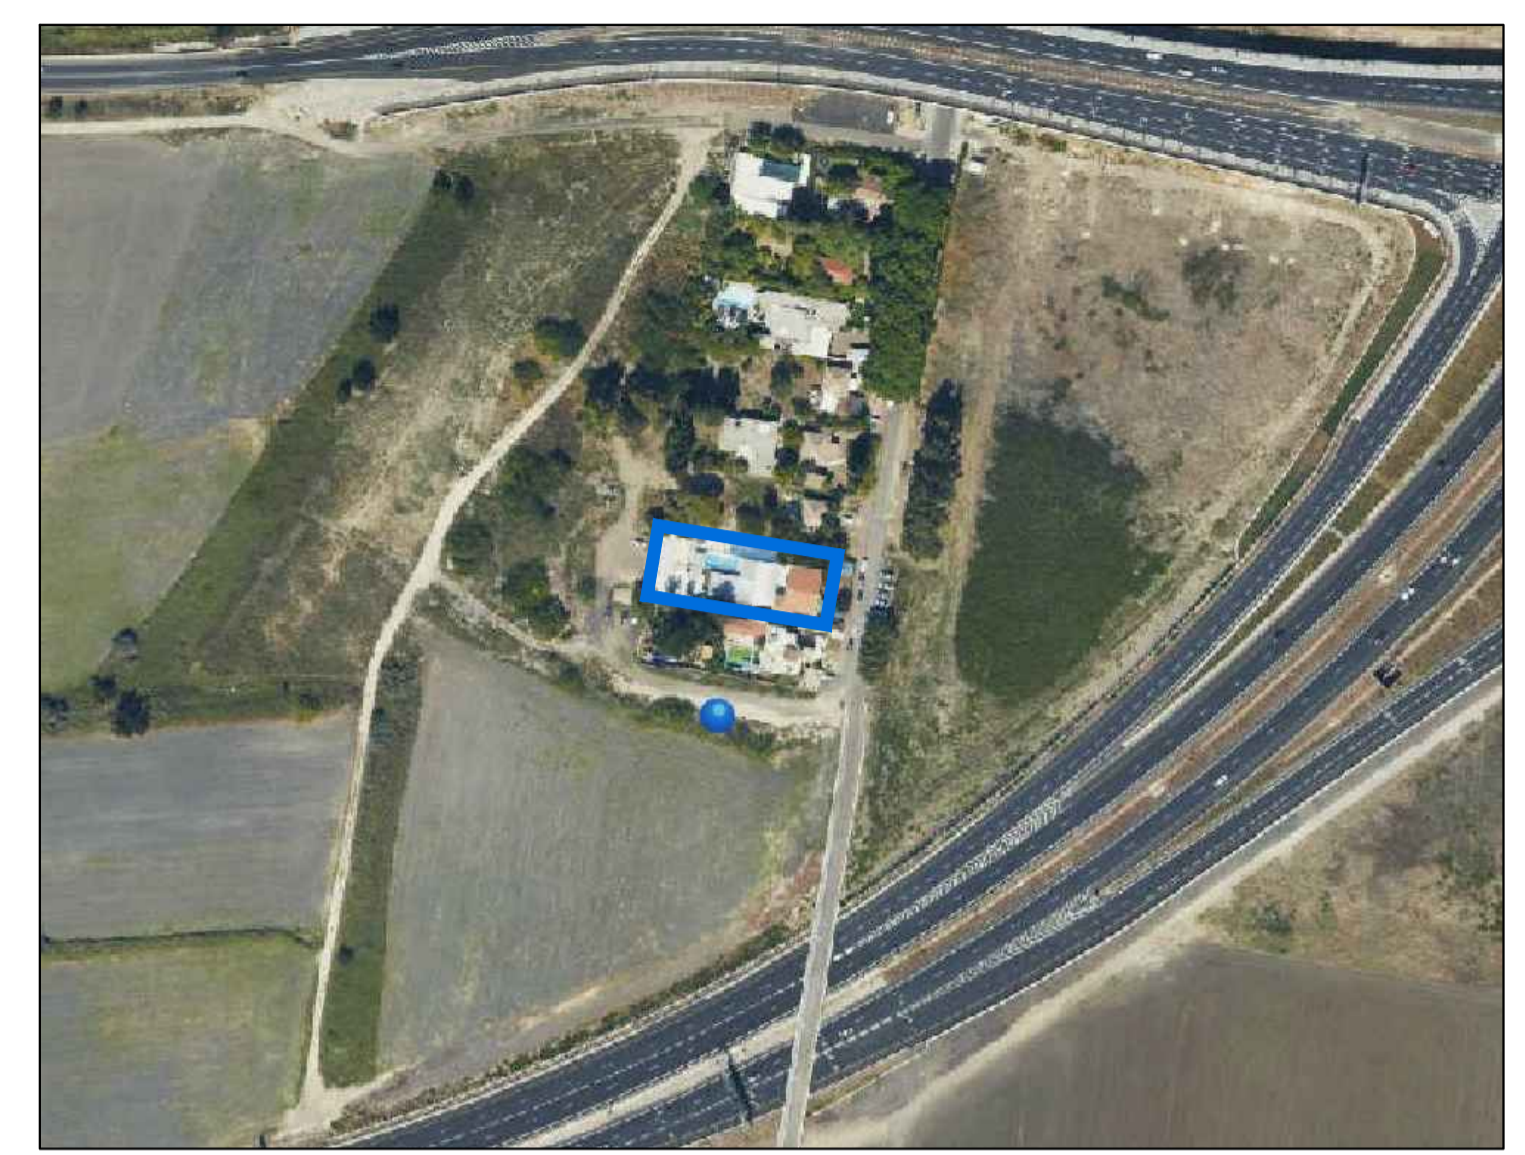

תרשים התמצאות קנ"מ 1:2500

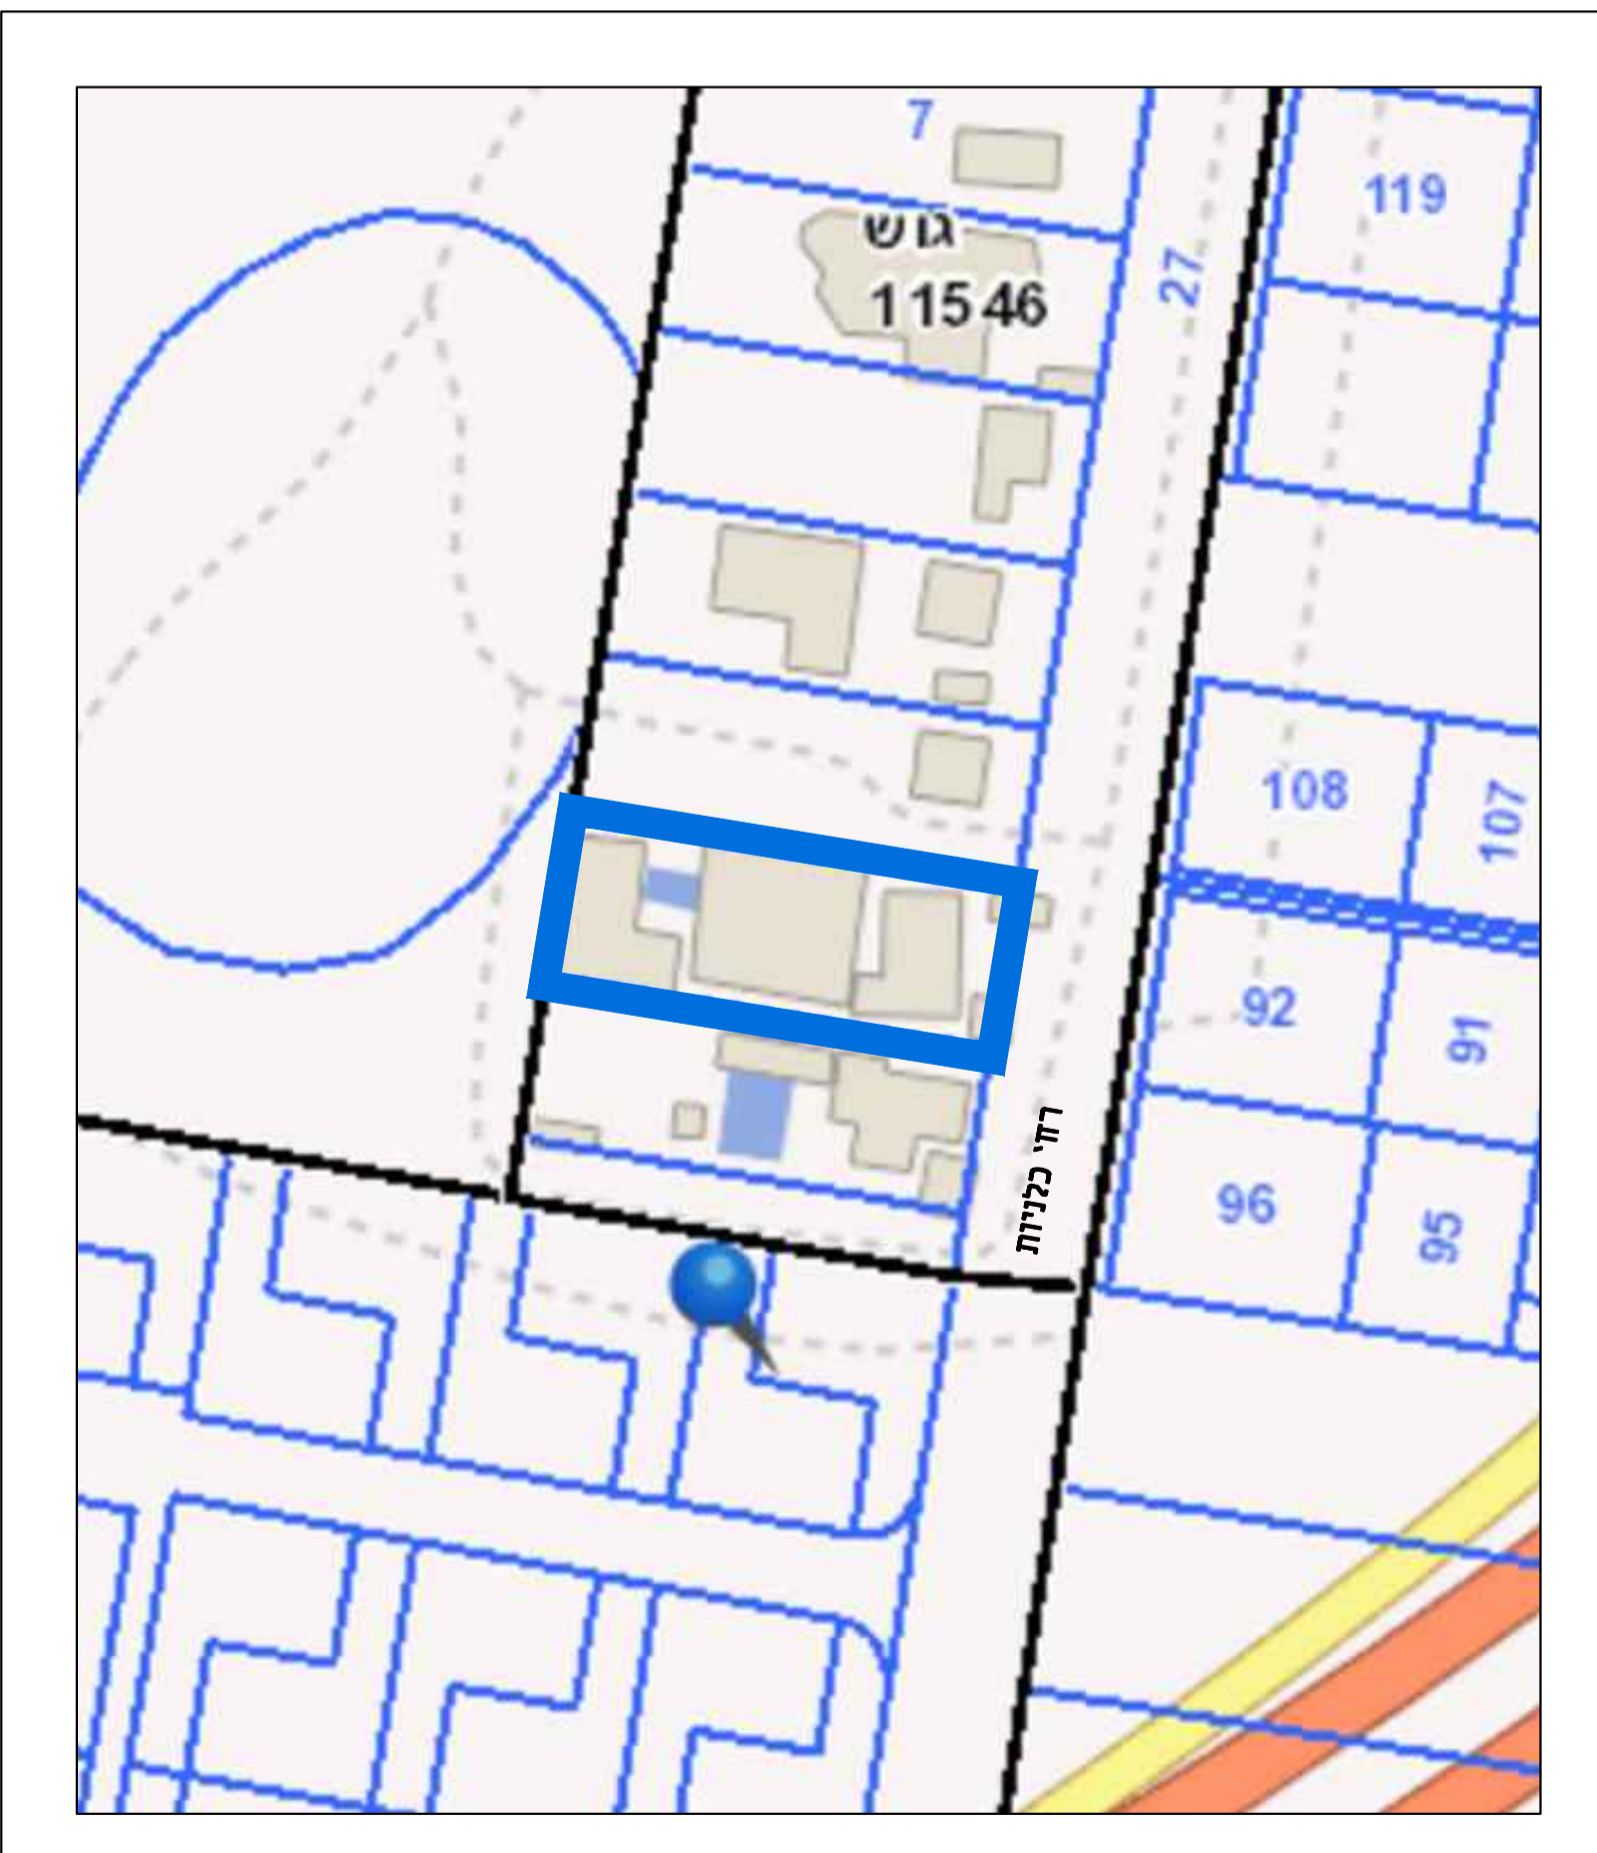

תרשים סביבה קנ"מ 1:1000

תכנית מס' 301-0320903

יעוד למגורים וגני ילדים ברחי הכלנית 22  
 כפר ביאליק

מצב מאושר

שמות:

מניש התכנית	משה שגב
עורך התכנית	יעקב מאיר - מתכנן ערים

קנה מידה	1:500	תאריך	09.07.18
----------	-------	-------	----------

חתימת מוסדות התכנון: