
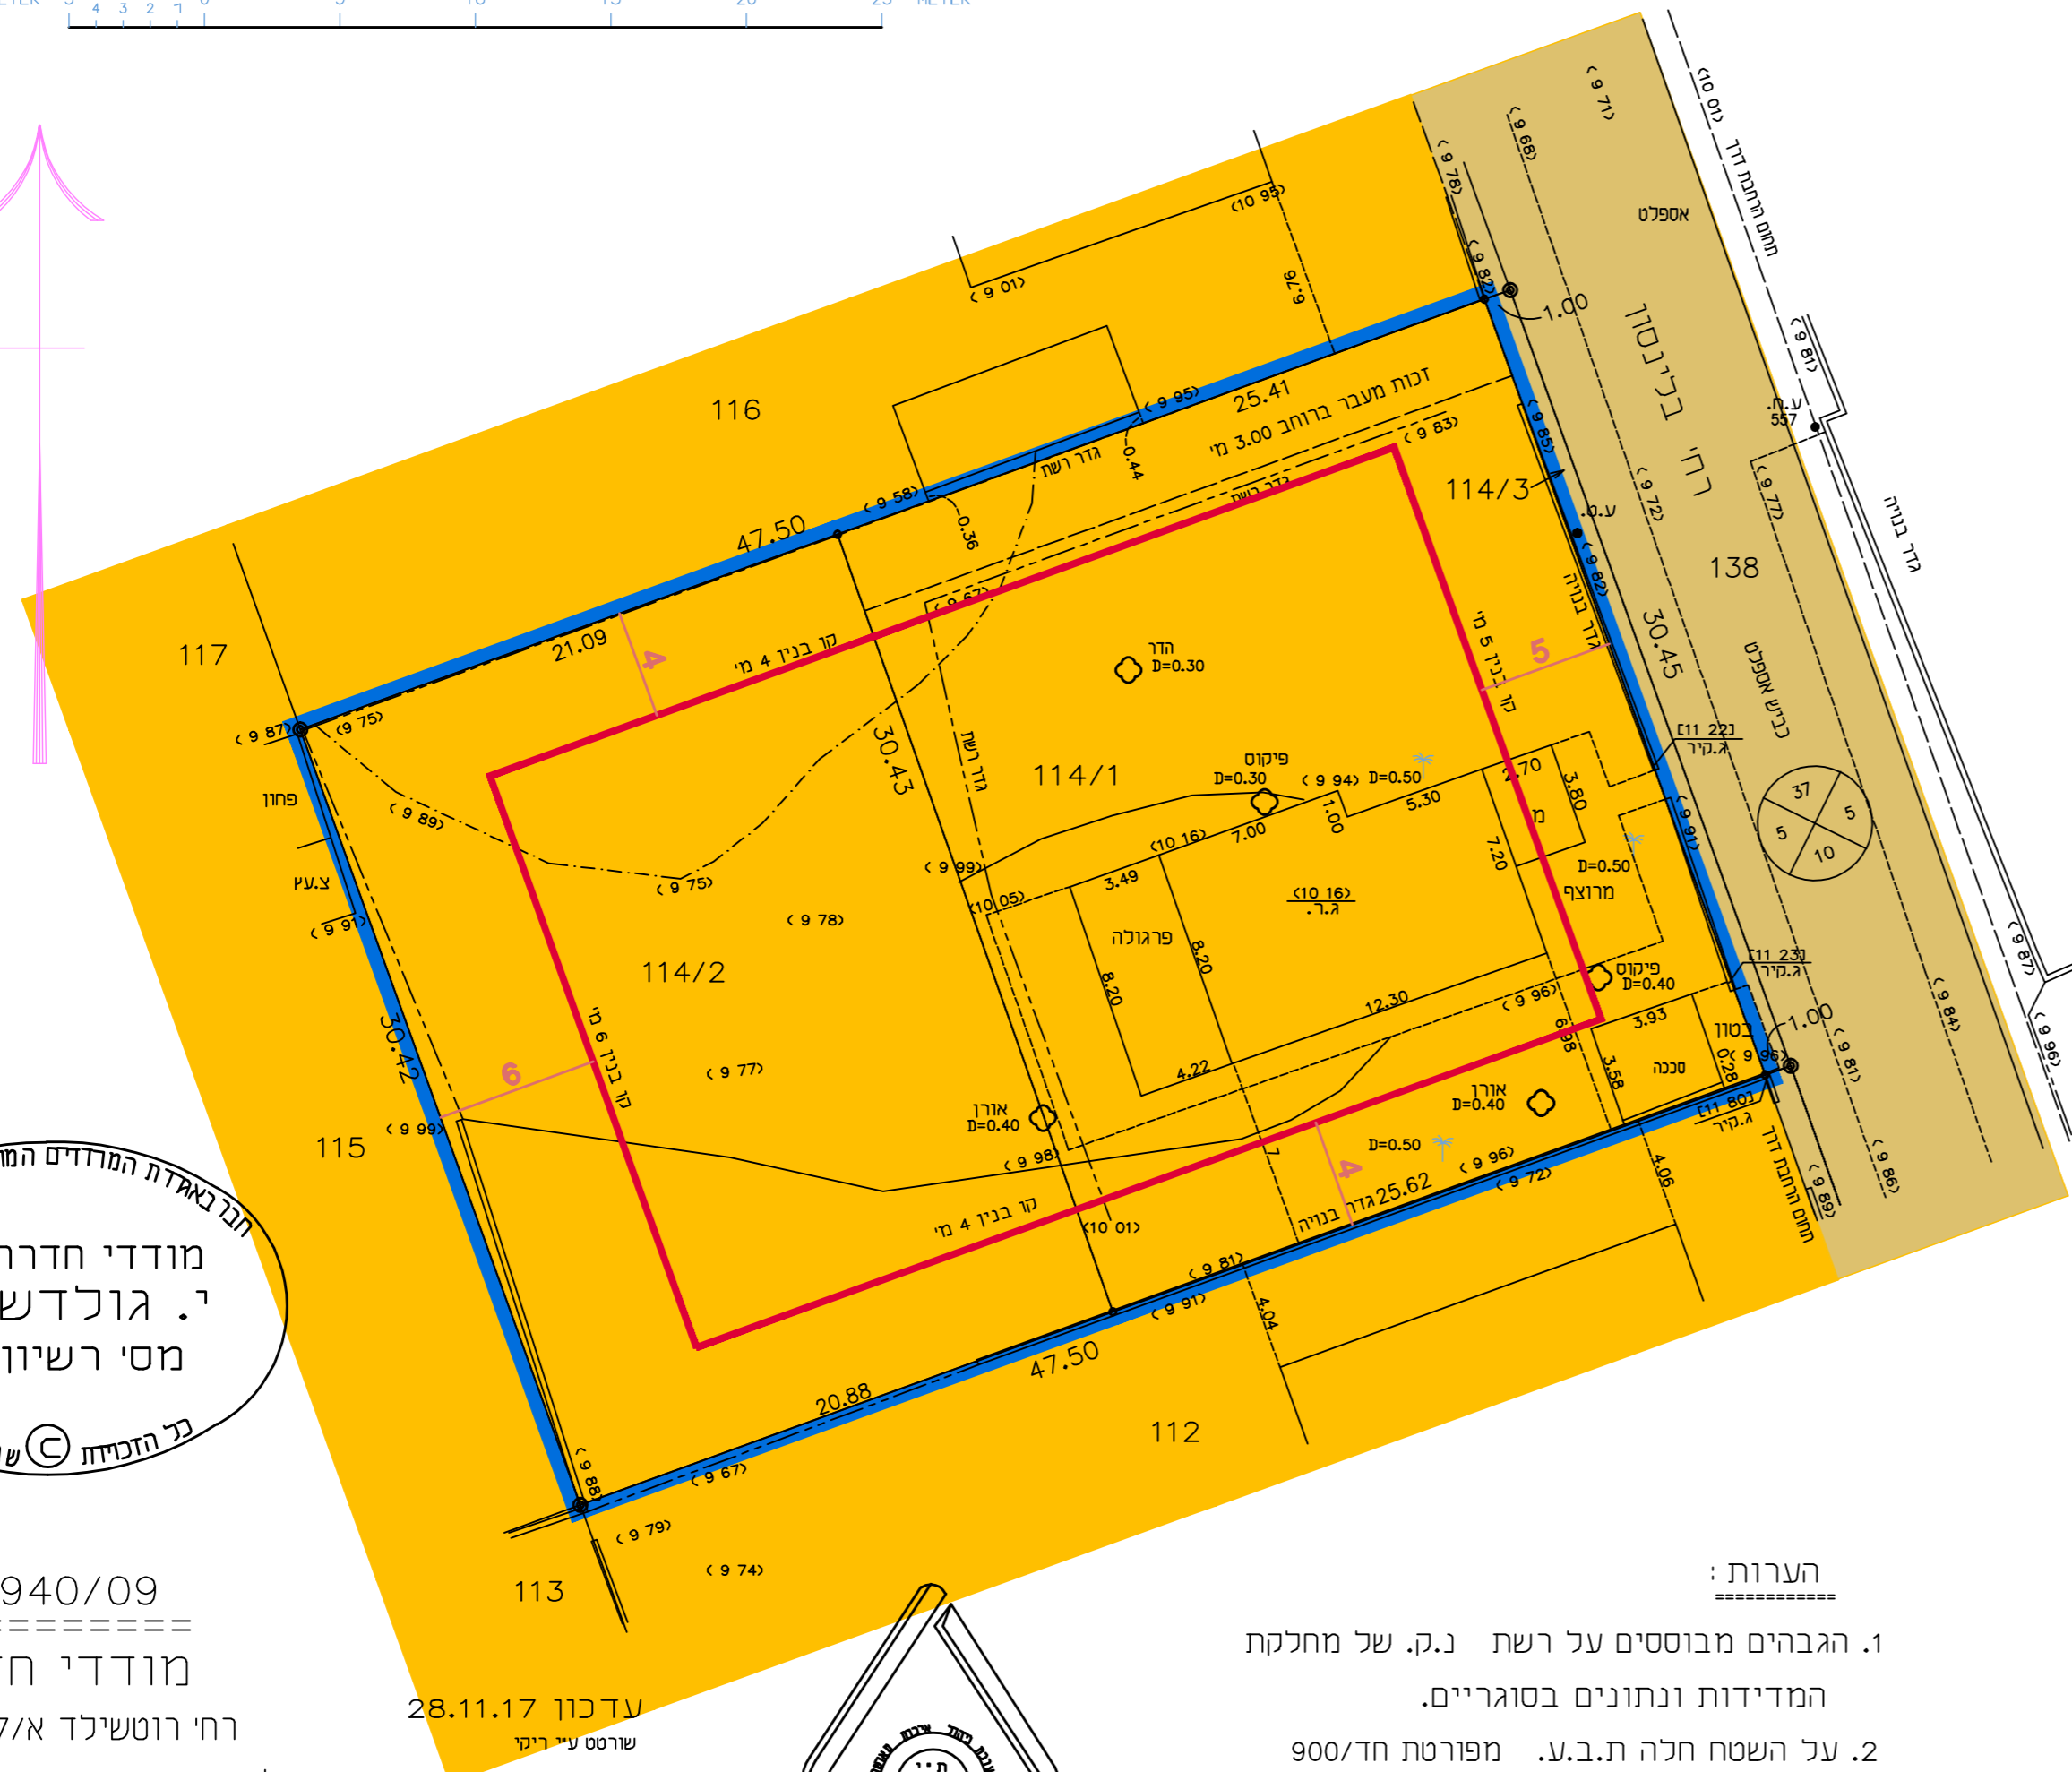


תרשים מצבי וטופוגרפי

SCALE 1:250

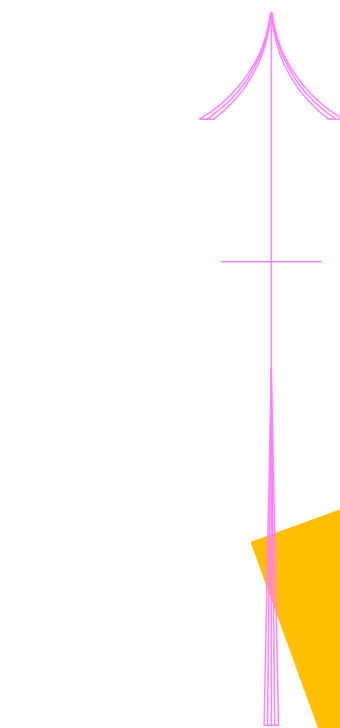

מחוז : חיפה
 נפה : חדרה
 מקום : חדרה
 גוש : 10016
 חלקה : 114
 שטח רשום : 1.444 ד'
 הוכן עבור :
 בונה רם

1. חלוקה

השטחים דונם מטר	מספרי החלקות	
	סופי	ארעי
0.776		114/1
0.638		114/2
0.030		114/3
1.444	<114>	

הרחבת דרך

תרשים הסביבה 1:2500



הערות:

- הגבהים מבוססים על רשת נ.ק. של מחלקת המדידות ונתונים בסוגריים.
- על השטח חלה ת.ב.ע. מפורטת חד/900
- המידות והשטחים הם מקורבים ועלולים להשתנות עם הכנת המפות לצרכי רישום

הנה באחדת המרדדים המוסמכים בישראל
 י. גולדשמיט
 מודדי חדרה בע"מ
 מס' רשיון 661
 כל הזכויות © שמורות

5940/09
 מודדי חדרה
 רחי רוטשילד א/ חדרה
 טל: 6325454 פקס: 04-6322072
 office@milikgol.co.il
 שורטס ע"י מיכל

עדכון 28.11.17
 שורטס ע"י רובי
 עדכון 19.05.2016
 שורטס ע"י קוסטל
 לא לצרכי רישום
 תאריך 26.8.09



מכון התקנים הישראלי

מצב מאושר

302-0433862

שינוי הוראות בניה
 ברח' בלינסון בחדרה
 בגוש 10016 חלקה 114

נספח לתכנית	
גליון 1 מתוך 1	
תחולה	רקע
תאריך עריכת הנספח	18.3.19
רשימת התרשימים	קני"מ
תרשים סביבה	1:2500
מפה מצבית	1:250

שמות וזחתימות:		
מגיש התכנית	שם:	בונה בן בונה רם וינמן איילת
יזמי התכנית	שם:	בונה בן בונה רם
עורך הנספח	שם:	דודוב מיכאל
מודד	שם:	ירחמיאל גולדשמיט

מקרא מצב מאושר

- גבול התכנית
- דרך מאושרת
- מגורים א'
- מספר הדרך
רוחב הדרך
- גבול חלקה
- מספר חלקה
- קו בנין