


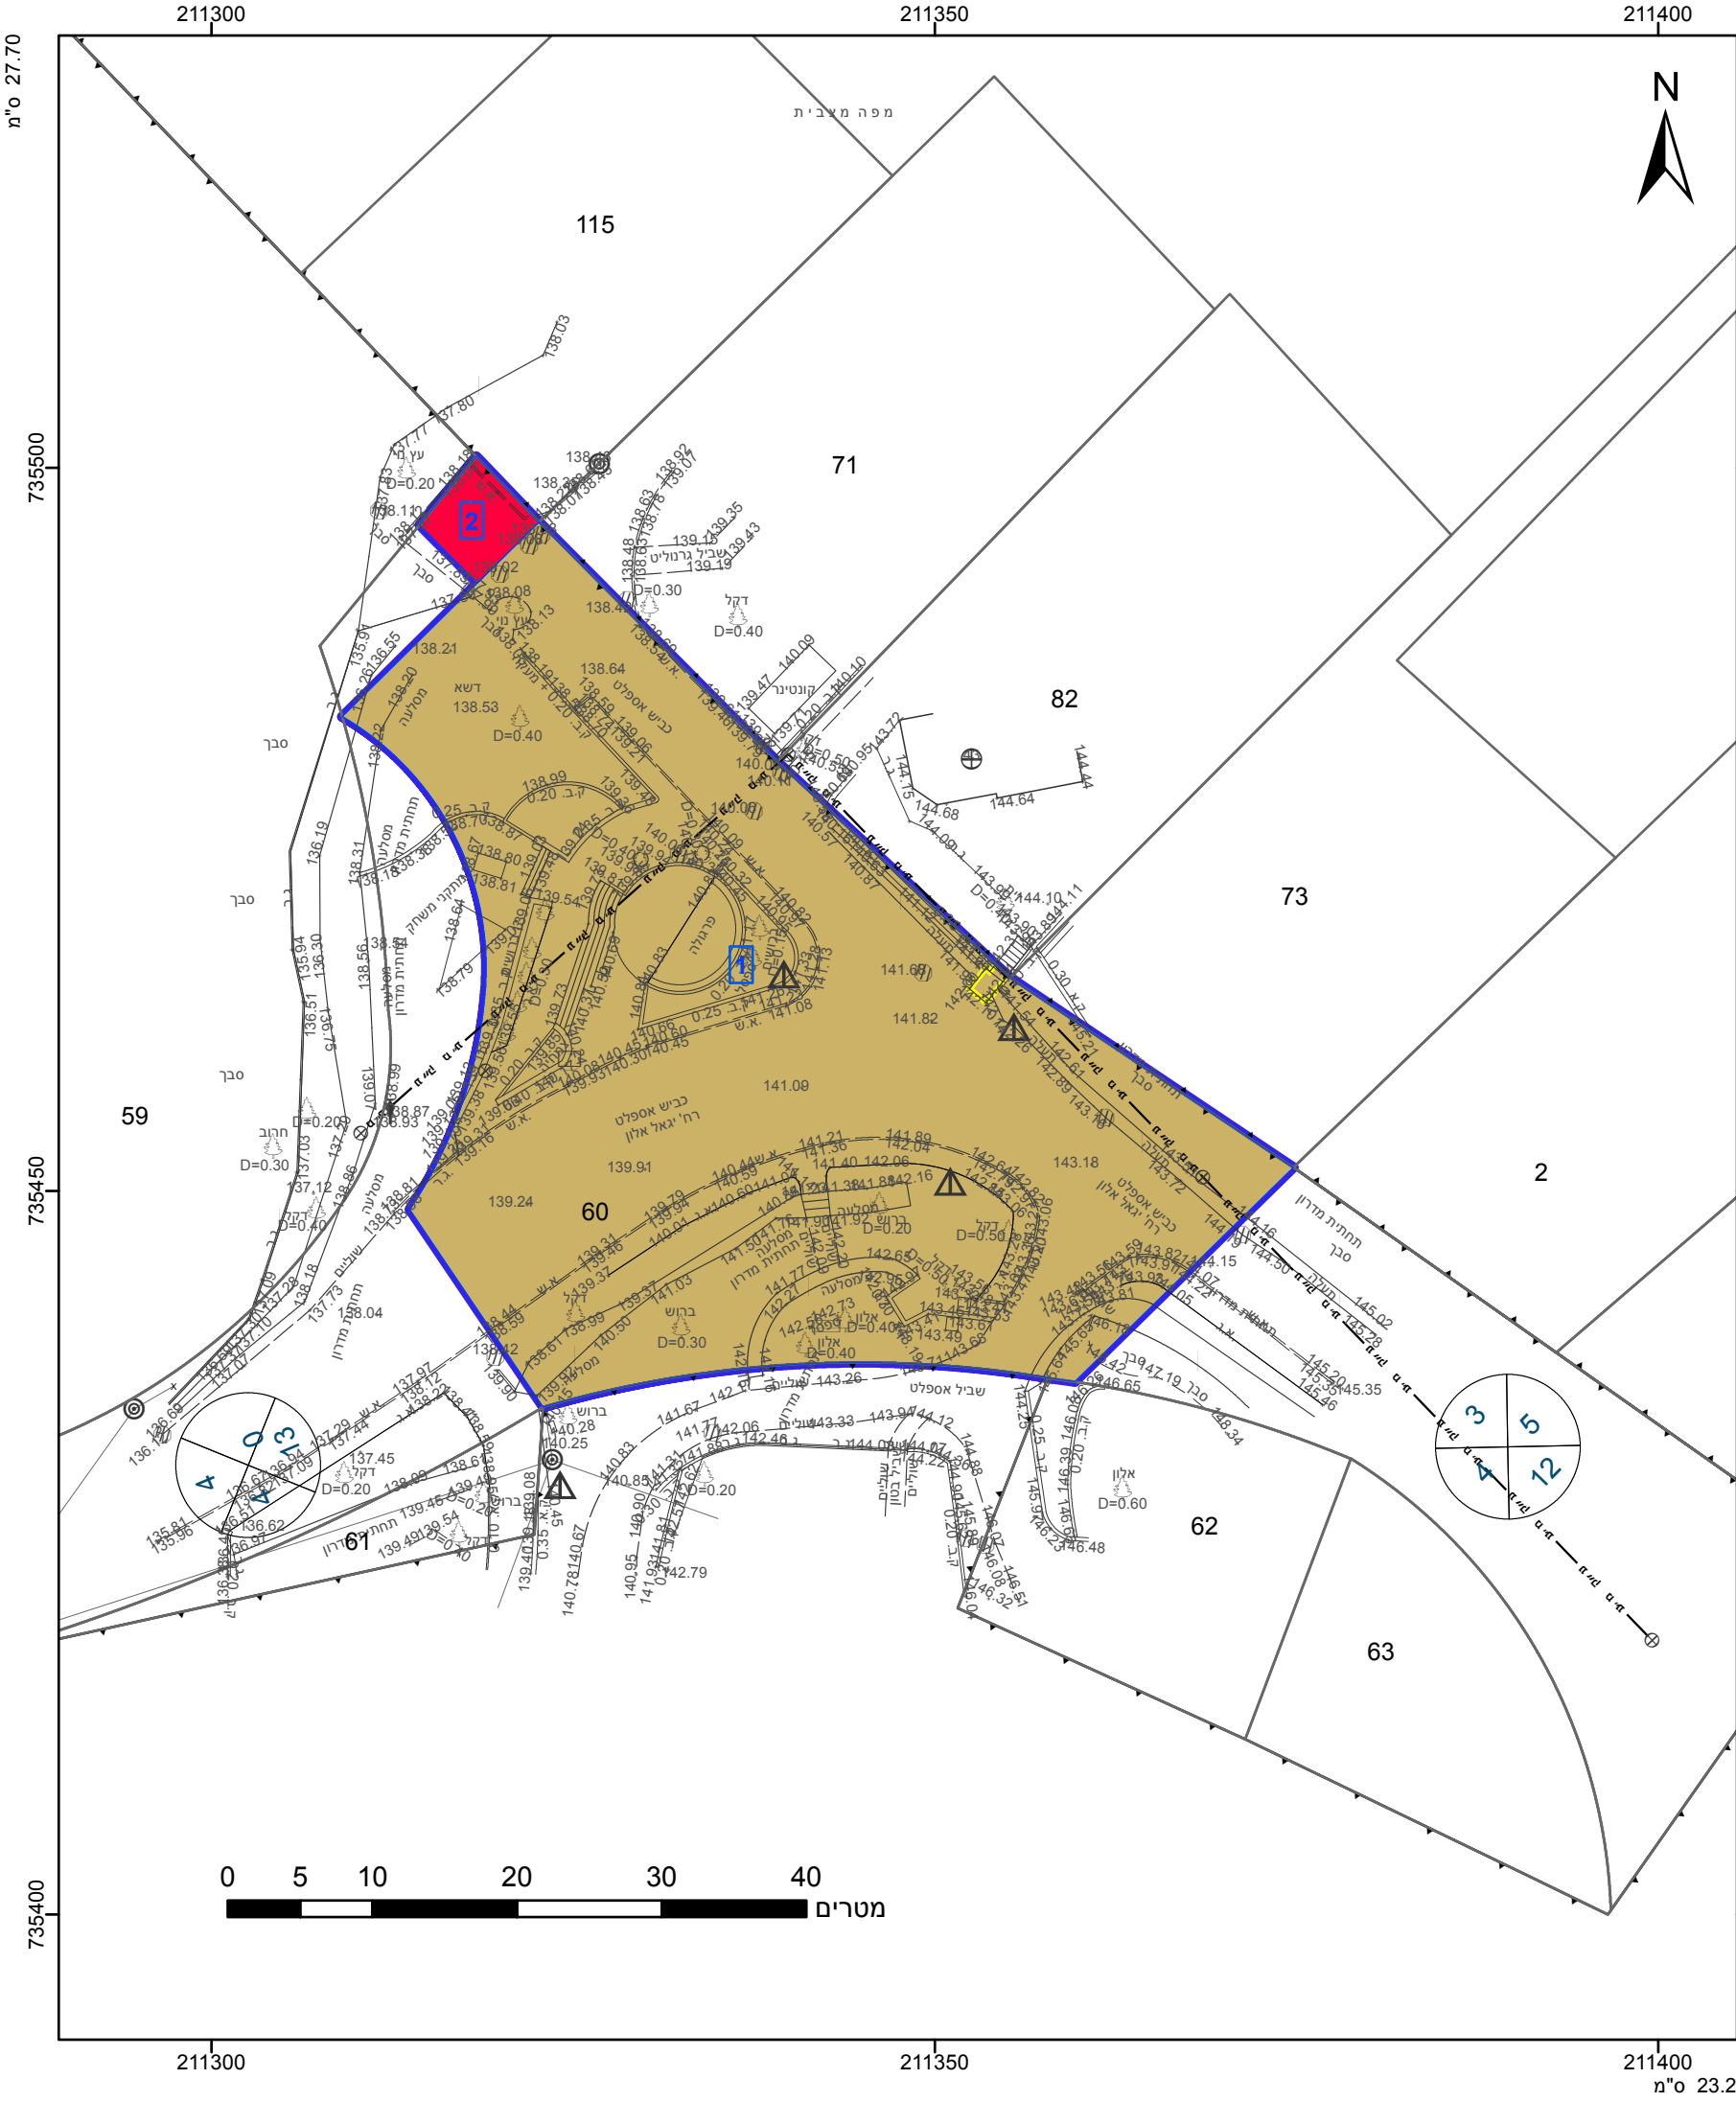

מקרא

גבול התכנית

גוש 1234

גבול גוש ומספרו

5

תא שטח ומספרו

1

מספר הדרך

1

קווי בנין

2

רוחב הדרך

3

דרך מאושרת

דרך מוצעת

להריסה

תשריט מצב מוצע

גיליון 1

מתוך 1

מחוז	חיפה
מרחב תכנון מקומי	קרית טבעון
רשות מקומית	קרית טבעון
ישוב	קרית טבעון

תכנית בסמכות

מקומית

ללא איחוד וחלוקה

תכנית שמכוחה ניתן להוציא היתרים או הרשאות

מונה תדפיס התשריט

11

מועד הפקדה

13/09/2019

שטח התכנית

2.089 דונם

קנה מידה

1:500

שמות*

מגיש תכנית

רשות מקומית קרית טבעון

עורך ראשי

תאגיד שירותי ייעוץ ותכנון ערים

יזם

רשות מקומית קרית טבעון

תאגיד: קרית טבעון

אישורים בתכנית מס' 306-0626226

הריני מצהיר בזאת כי המפה הטופוגרפית/המצבית המהווה רקע לתכנית זו, נערכה על ידי ביום 15-02-2018 והיא הוכנה לפי הוראות נוהל מבא"ת ובהתאם להוראות החוק ולתקנות המודדים שבתוקף. דיוק הקו הכחול והקדסטר: מדידה גרפית

דוד אפל באום

שם המודד

807

מספר רשיון

תאריך

חתימה

חוק התכנון והבנייה, התשכ"ה - 1965

תכנית מתאר מקומית

מס' 306-0626226

הארכת דרך יגאל אלון, טבעון

תשריט מצב מוצע

גיליון 1

מתוך 1

מחוז	חיפה
מרחב תכנון מקומי	קרית טבעון
רשות מקומית	קרית טבעון
ישוב	קרית טבעון

תכנית בסמכות

מקומית

ללא איחוד וחלוקה

תכנית שמכוחה ניתן להוציא היתרים או הרשאות

מונה תדפיס התשריט

11

מועד הפקדה

13/09/2019

שטח התכנית

2.089 דונם

קנה מידה

1:500

שמות*

מגיש תכנית

רשות מקומית קרית טבעון

עורך ראשי

תאגיד שירותי ייעוץ ותכנון ערים

יזם

רשות מקומית קרית טבעון

תאגיד: קרית טבעון

בעלי ענין בקרקע*

טבלת גושים וחלקות*			
מספר גוש	חלק/ כל הגוש	מספרי חלקות בשלמותן	מספרי חלקות בחלקיותן
11923	חלק		60

* הרשימה המלאה מפורטת בהוראות התכנית / בהודעה שפורסמה בעיתונות וברשומות

תרשים התמצאות - קנ"מ 1:2500

שנת צילום אוויר: 2017-2018
מספר תכנית: 306-0626226, מספר גירסת תשריט: 11