


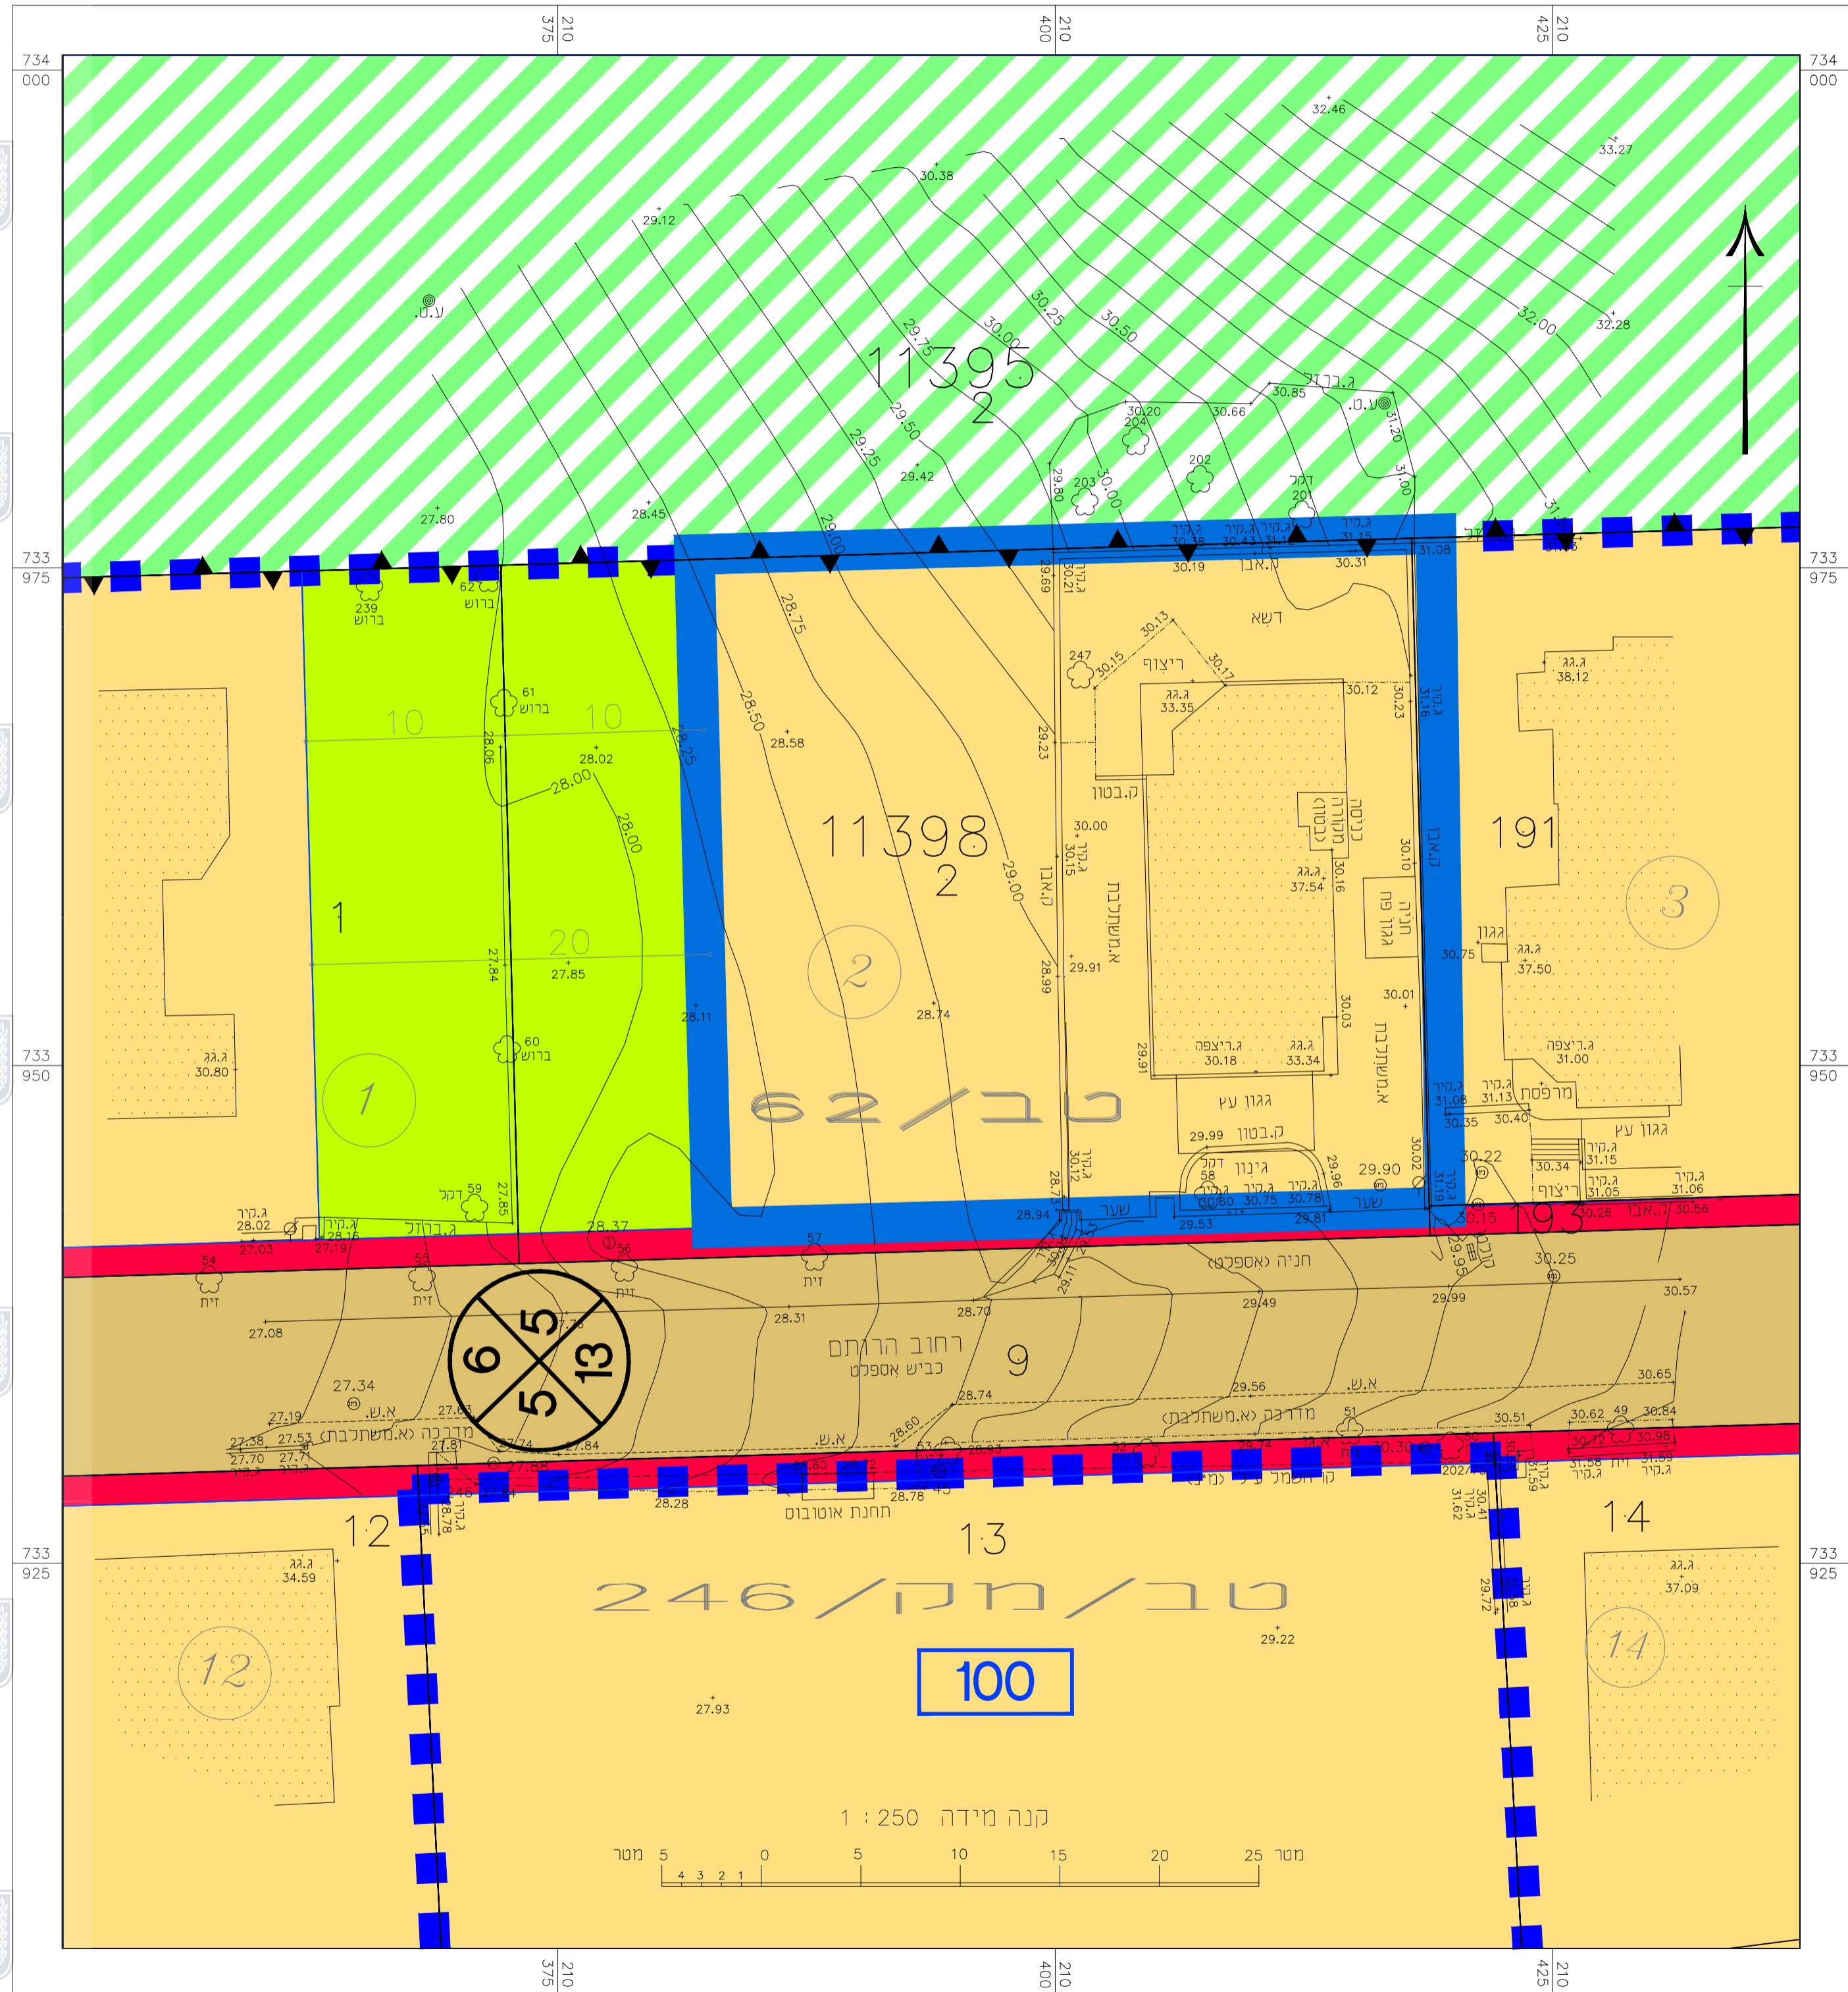

מצב מאושר




* מקרא

- דרך מאושרת
- דרך מוצעת
- ש.צ.פ.
- קרקע חקלאית
- רחוקה
- 11395 מספר גוש וחלקה רשומות
- טב/62 גבול ומספר תכנית מאושרות
- 100 מס' מגרשים/ תא שטח לפי תכנית מאושרות
- 1 גבול תכנית מוצע
- מגורים א'

* אינו ערוך לפי מבא"ת לענין יעודי הקרקע

תרשים סביבה הקרובה

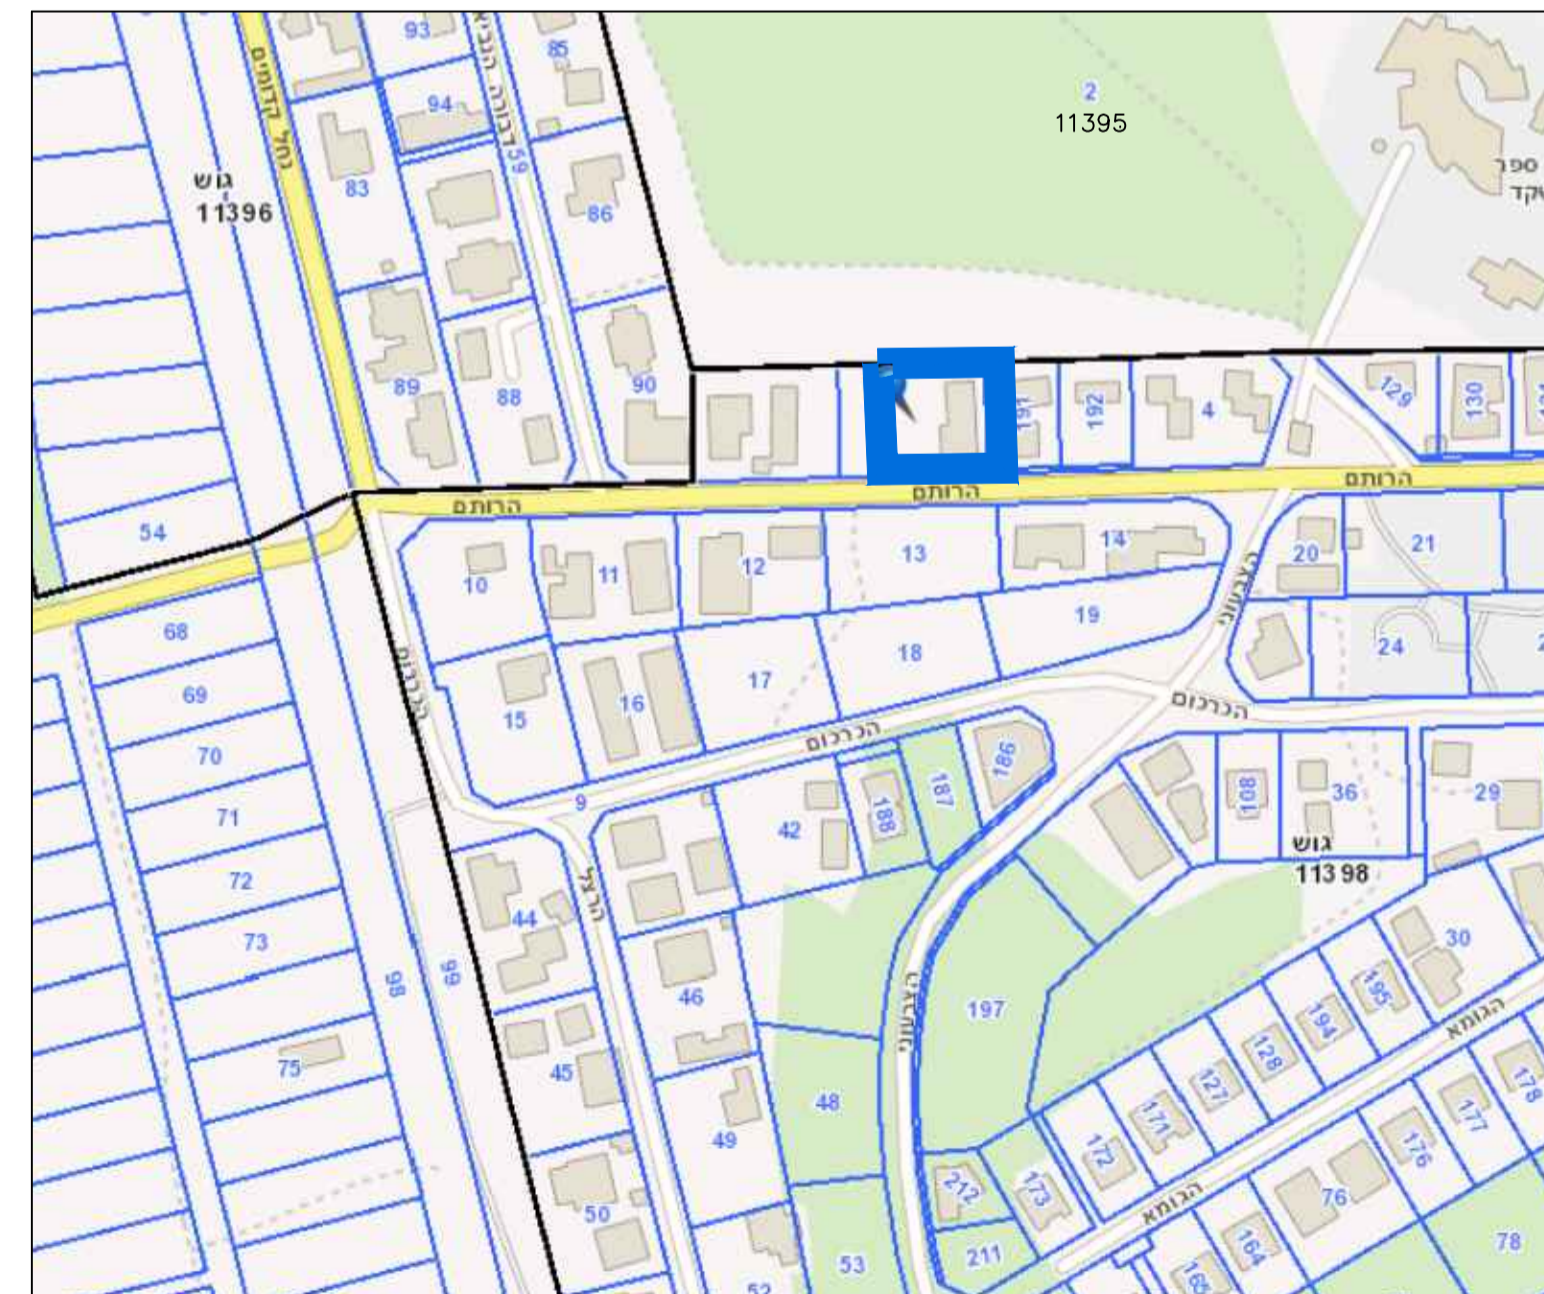

חוק התכנון והבנייה, התשכ"ה - 1965
תכנית מפורטת

306-0402388

**תוספת יחידת דיוור
ברזי הרוותם 7, ק. טבעון**

מצב מאושר גליון 1

קניין	שם חנופה
1: 250	מצב מאושר
1: 2500	תרשים סביבה

תאריך: 12.6.2018

שמות וחתימות:

עורך התוכנית	שם:
חתימה:	אלה טרכטנברג
כתובת:	ת.ד. 284 נשר