


תרשים מצבי וטופוגרפי

SCALE 1:250

METER 5 4 3 2 0 5 10 15 20 25 METER

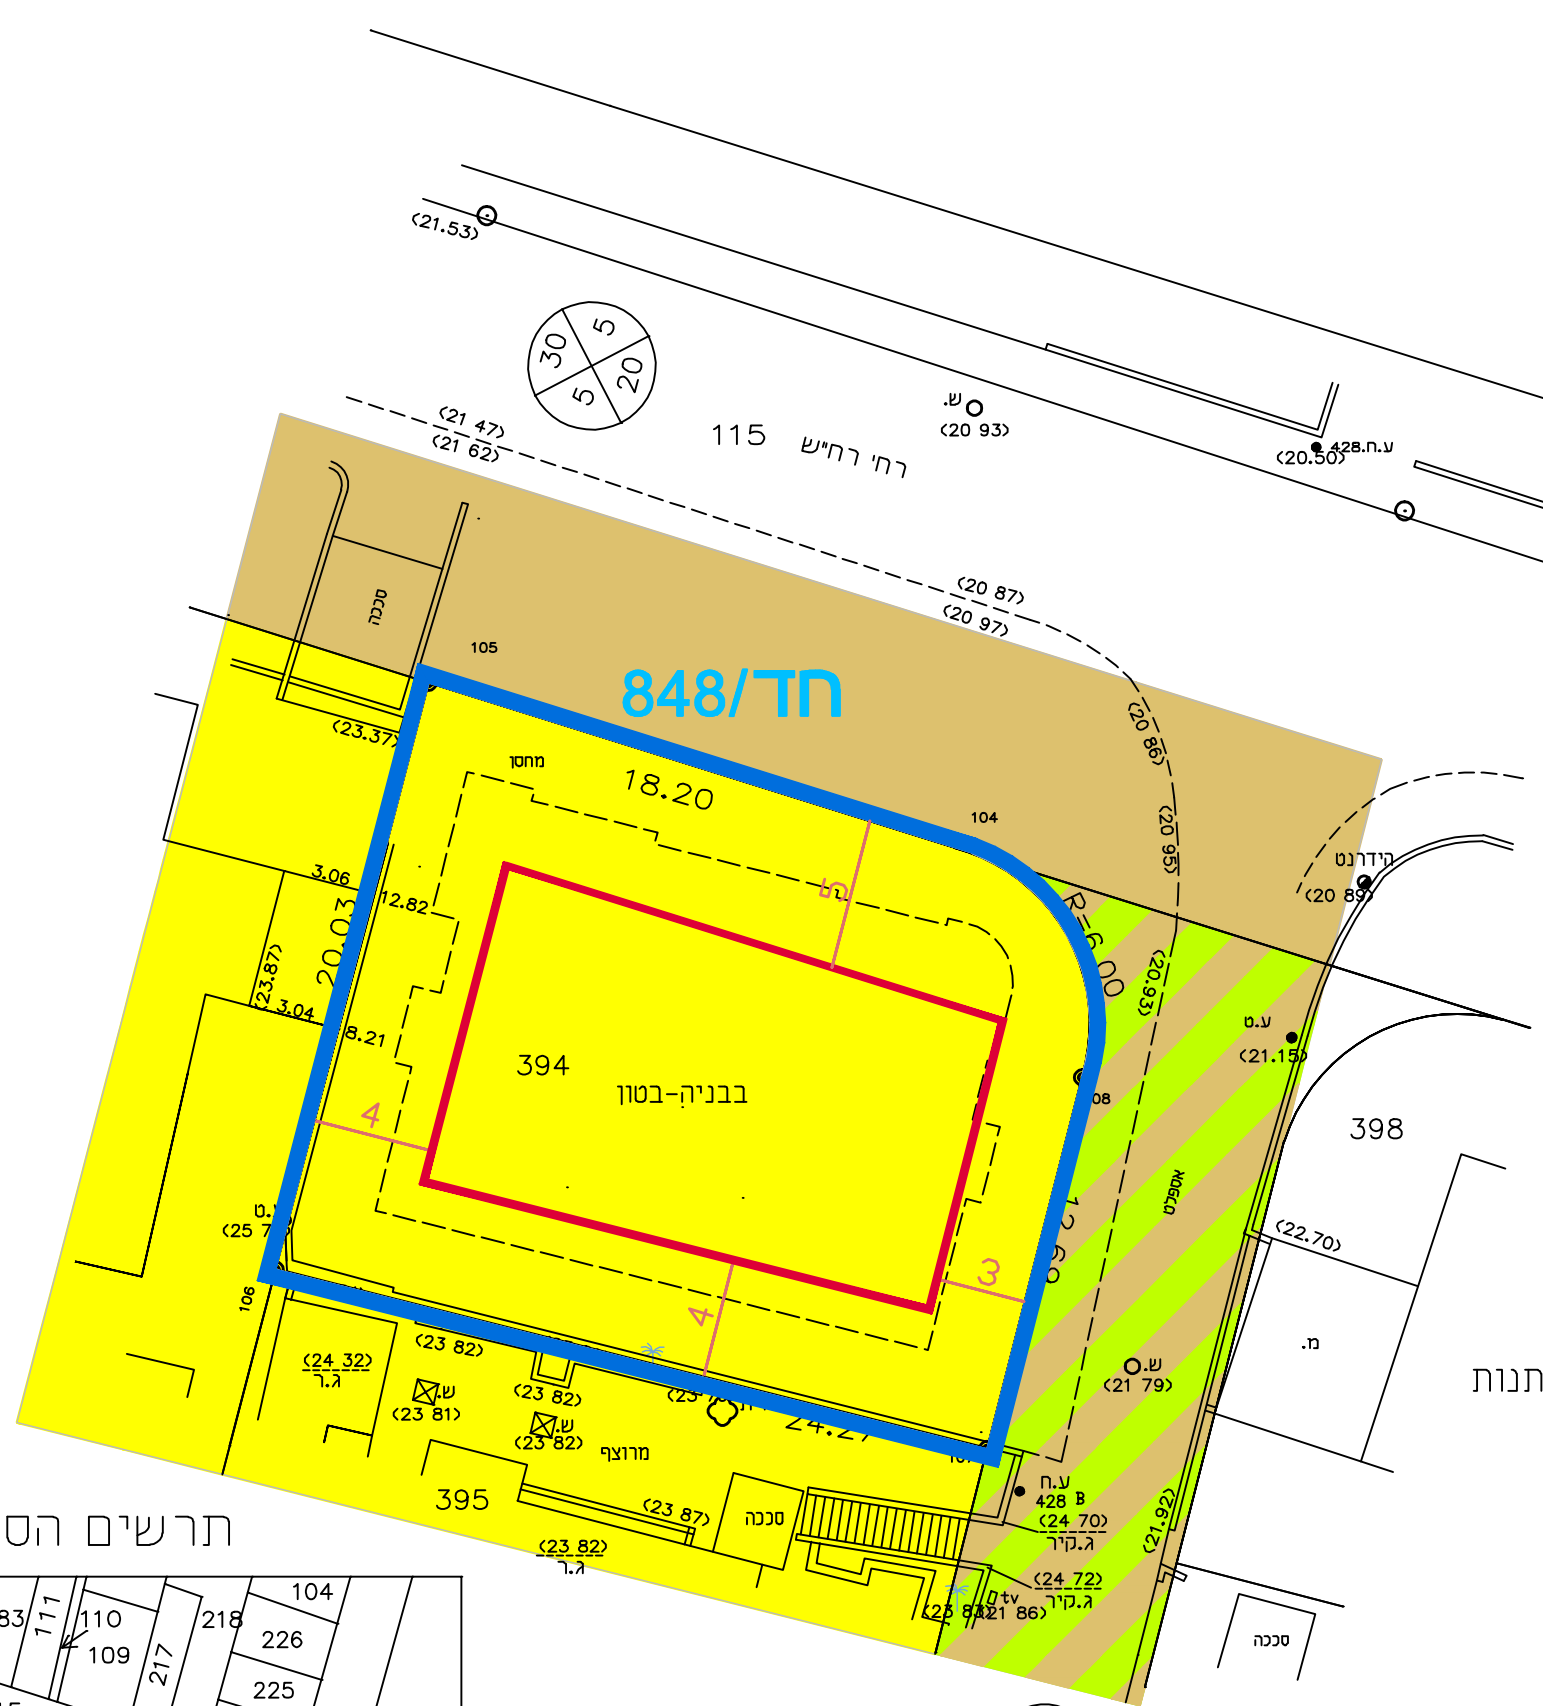

מחוז : חיפה
 נפה : חדרה
 מקום : חדרה
 גוש : 10034
 חלקה : 394
 שטח רשום : 0.462 ד'
 הוכן עבור:
 עומר רויט גרופ

הערות:
 1 על השטח חלה תכנית חד/848.
 2 הגבהים מבוססים על רשת נ.ק. של מחלקת המדידות ונתונים בסוגריים
 3 המידות והשטחים הם מקורבים ועלולים להשתנות עם הכנת המפות לצרכי רישום

חבר באגודת המודדים המוסמכים בישראל
 מודדי חדרה בע"מ
 י. גולדשמיט
 מסי רשיון 661
 כל הזכויות © שמורות

4315/14
 מודדי חדרה
 רח' רוטשניד א/27 חדרה
 טל: 04-6322072, פקס: 04-6325454
 office@milikgol.co.il
 מפה תאריך 20.07.14

עדכון 27.04.2017
 לא לצרכי רישום
 H:\10034\394\394.prj
 שורסט עיי אולגה



מצב מאושר


302-0535450

שינוי הוראות בניה
 ברחי רח"ש בחדרה
 גוש 10034 חלקה 394

נספח לתכנית		גליון 1 מתוך 1	
תחולה	רקע		
תאריך עריכת הנספח	27.8.18		
רשימת התרשימים	קנ"מ		
תרשים סביבה	1:2500		
מפה מצבית	1:250		

שמות וזחתימות:		
שם:	חתימה:	מגיש ויזם התכנית ובעל ענין בקרקע
שם: בוני ישראל יזמות ואחזקה בע"מ	חתימה:	
שם: זכריה לוי ובניין חברה לבניין ואחזקות בע"מ (2009)	חתימה:	עורך ראשי ועורך המסמך
שם: דודיוב מיכאל	חתימה:	
שם: ירחמיאל גולדשמיט	חתימה:	מודד

מקרא מצב מאושר

-  גבול התכנית
-  דרך מאושרת
-  מגורים ג'
-  דרך משולבת
-  מספר הדרך קו בניין רוחב הדרך
-  מספר חלקה קו בנין
-  מספר תכנית מאושרת