
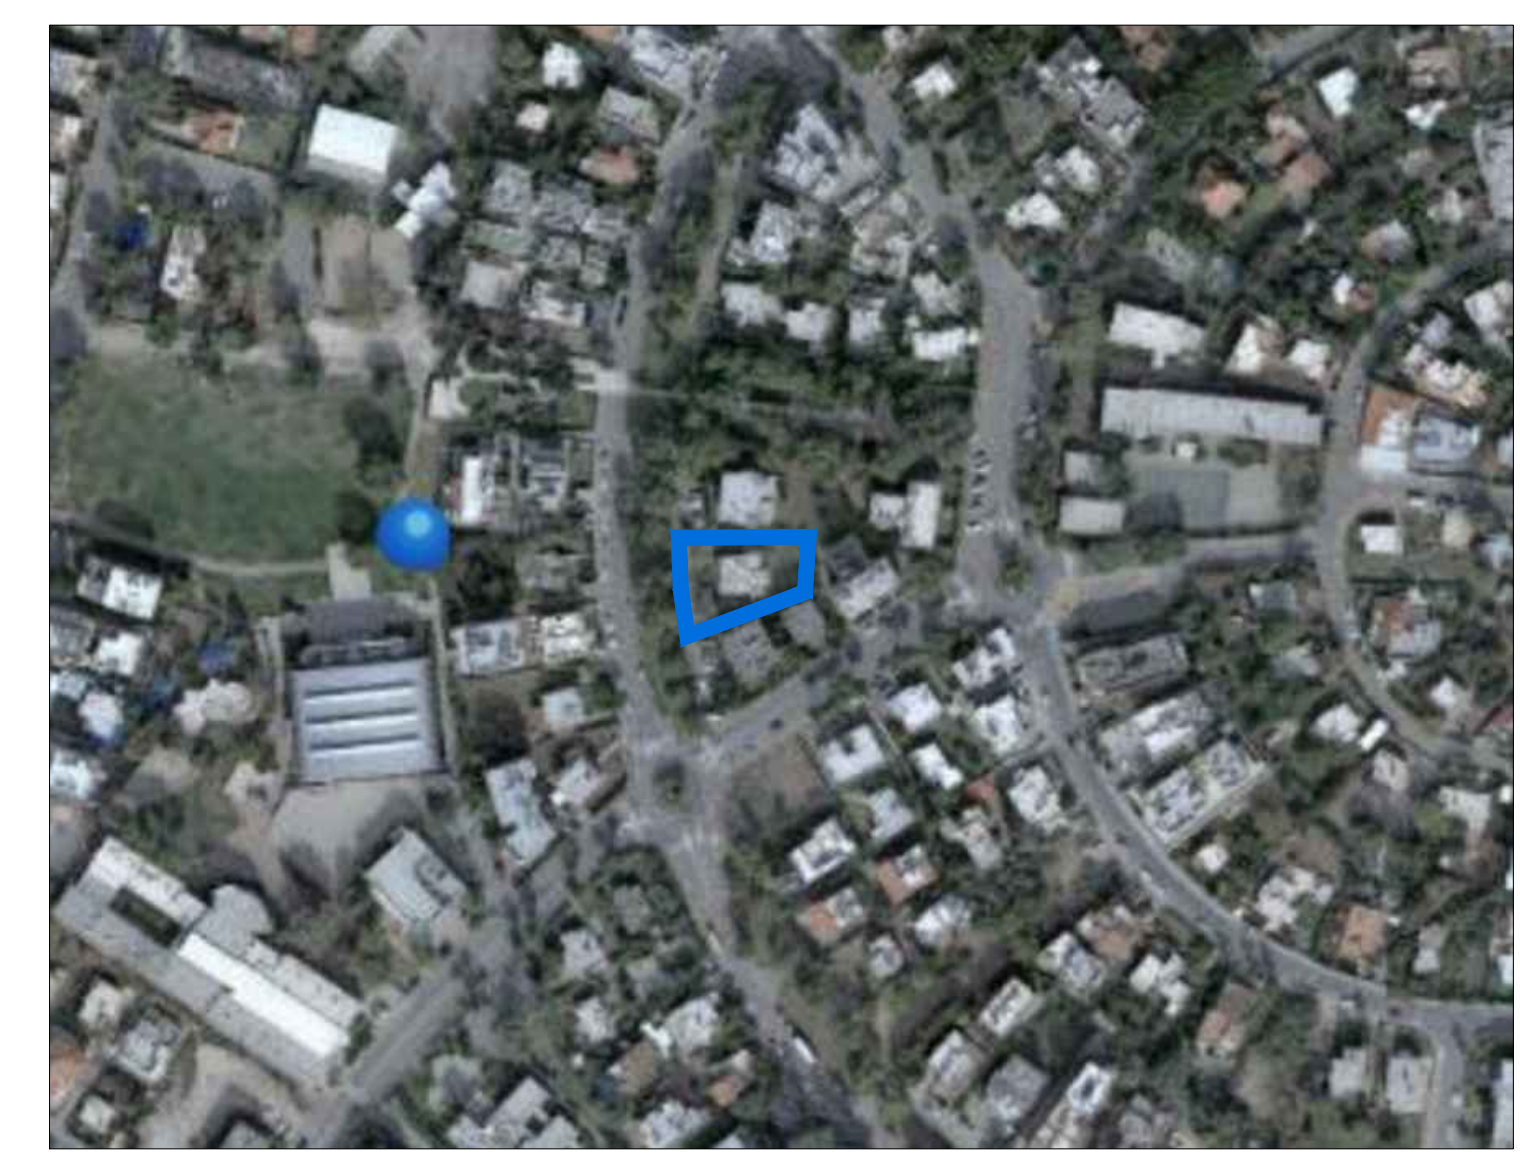


מקרא מצב מאושר:

- גבול תכנית
- קו בנין
- מספר תכנית מאושרת כ"א 150
- אזור מגורים בוי
- דרך קיימת/מאושרת
- שטח ציבורי פתוח
- אזור למבני ציבור

- 29 מס' חלקה
- גבול חלקה
- 11013 מס' גוש
- גבול גוש

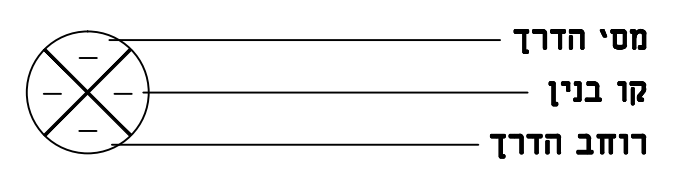

תרשים התמצאות קנ"מ 1:2500



תרשים סביבה קנ"מ 1:1000

תכנית מס' : 305-0597914	
הגדלת זכויות בנייה ברחוב בורכוב 25 קרית אתא	
מצב מאושר	
שמות :	
מניש התכנית	מ. בראון ובניו נכסים והשקעות בע"מ
שורך התכנית	אד"ר זוד לב
קנה מידה	1:250
תאריך	24.05.18
<p>TWO/M/DATA/פרוייקטים / 25 קרית אתא בורכוב 25 / toba/neushar_240518</p>	