


06/08/2018

להפקיד את התכנית
13/11/2018



תאריך י"ד הועדה המחוזית

735
500

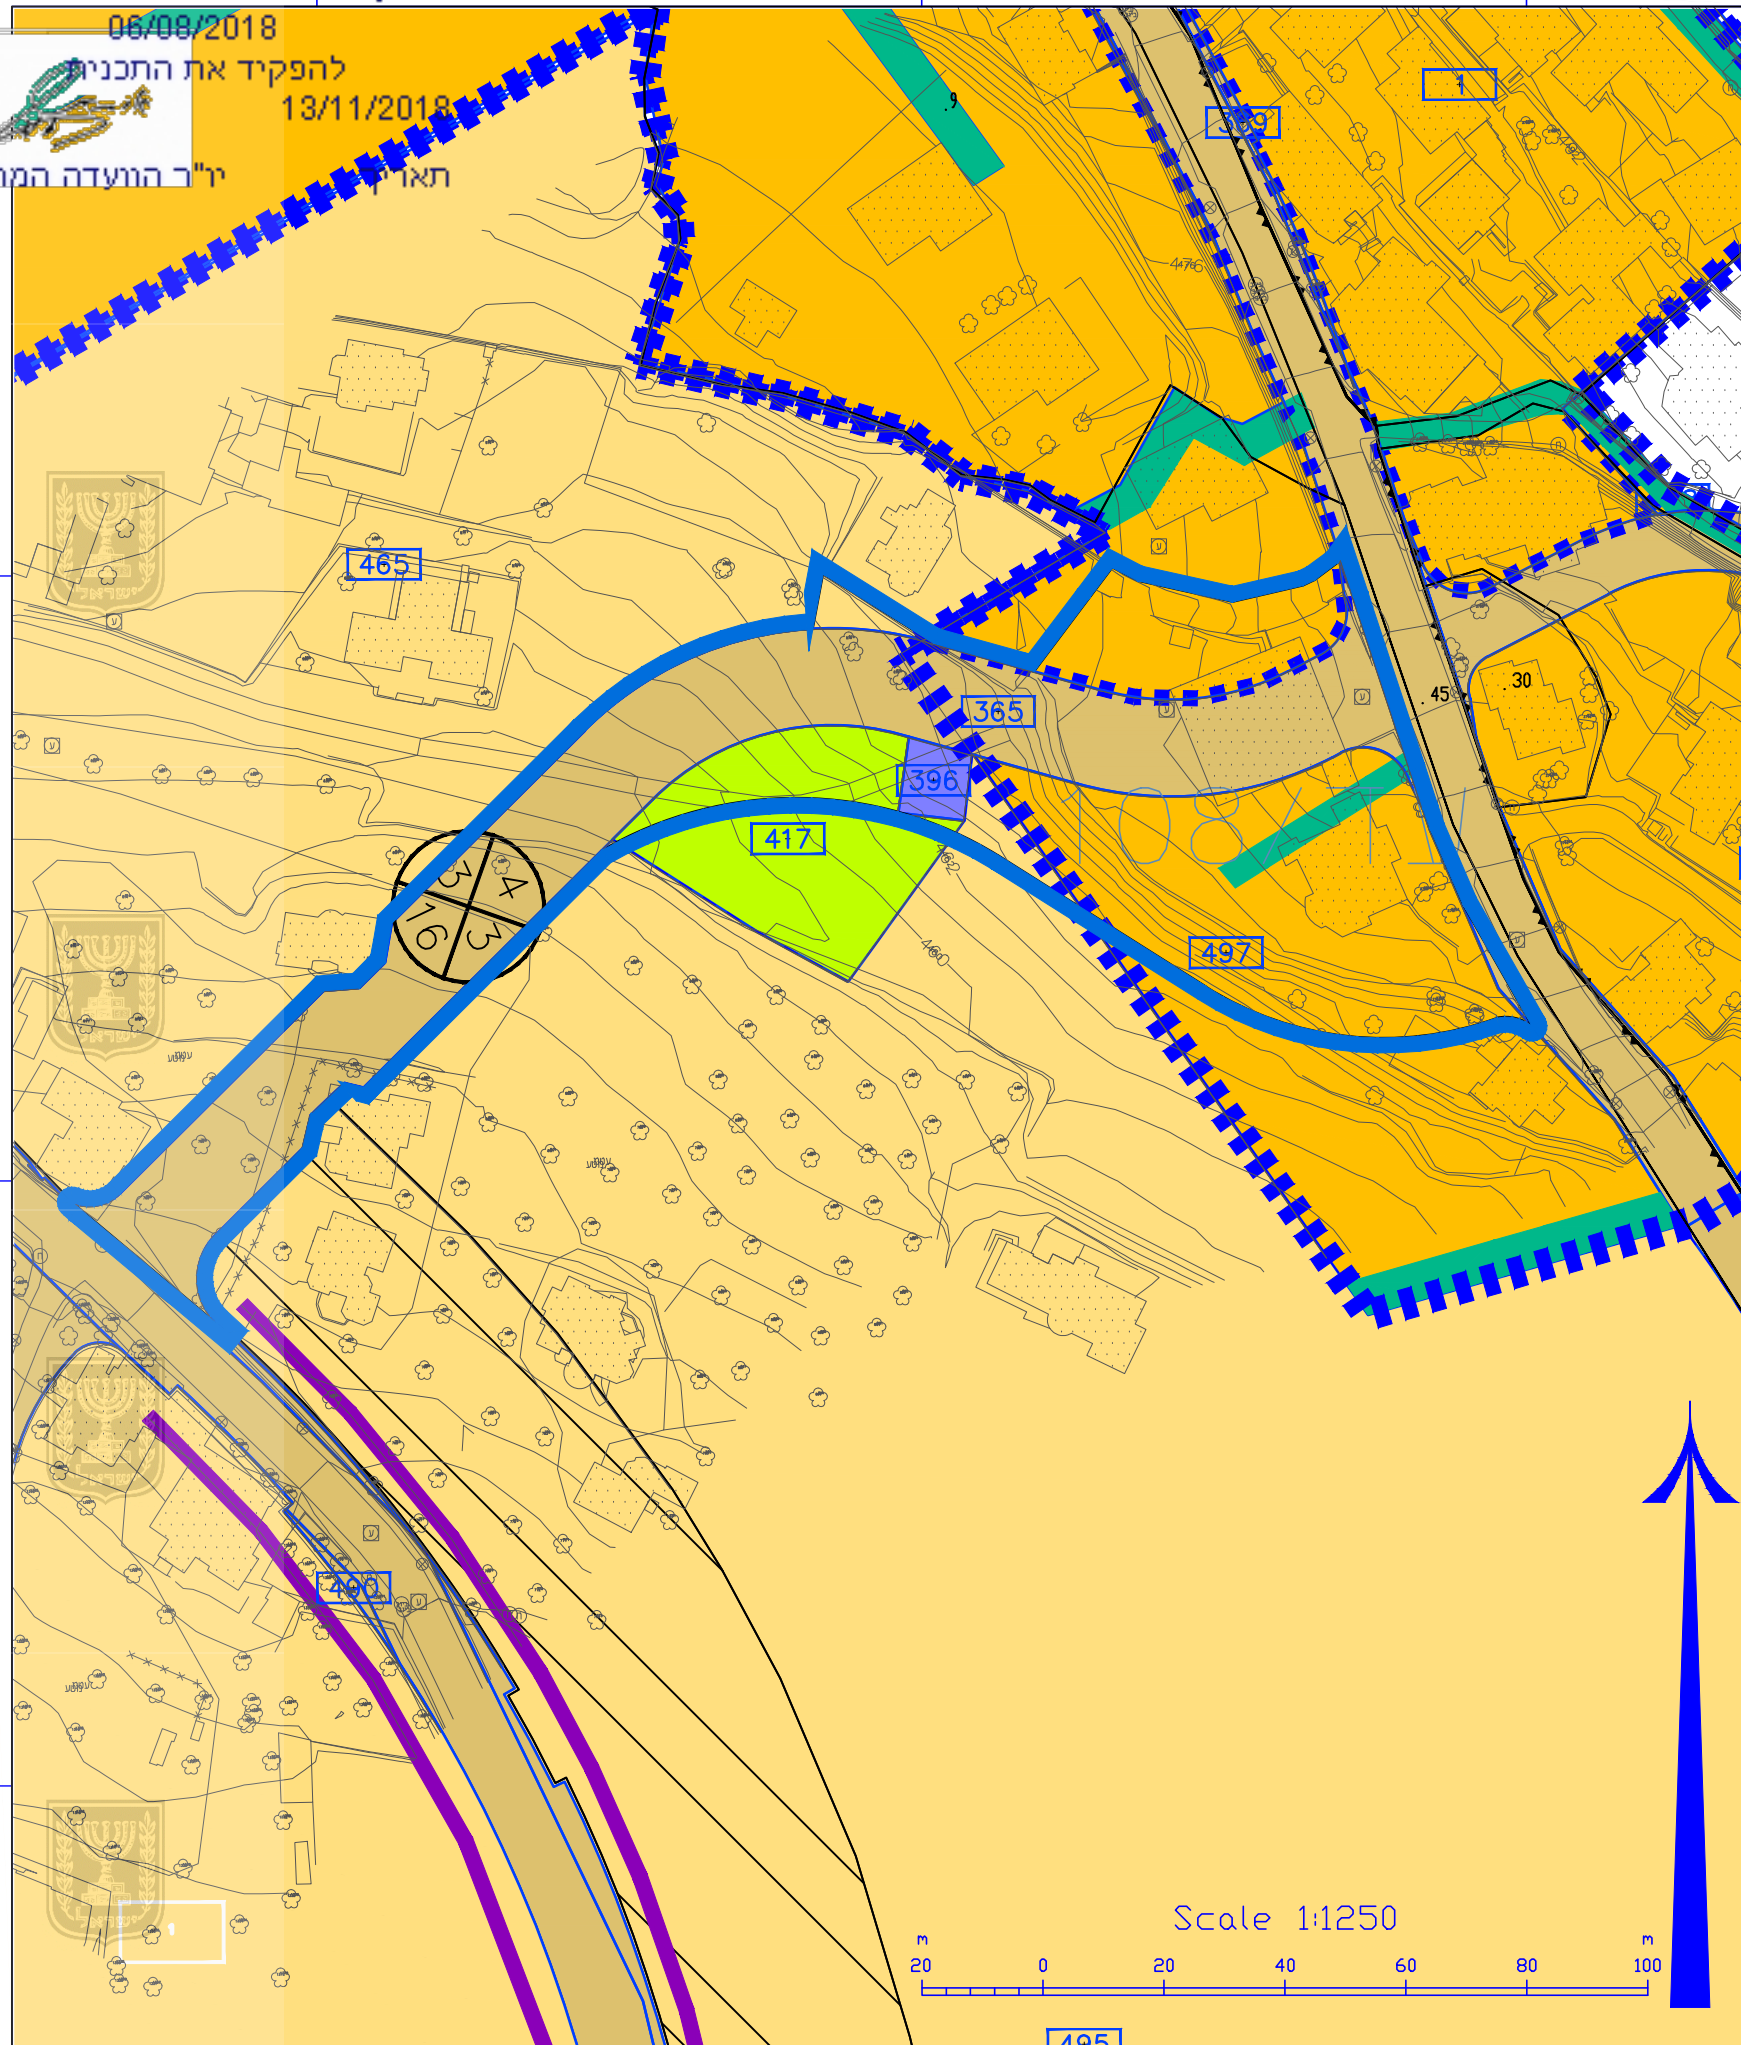

735
500

735
400

735
300

207
100

207
200

207
300

מקרא מצב מאושר	
	הנחיות מיוחדות
	חזית מסחרית
	גבול תכנית מאושרת
	גבול תוכנית לתצוגה
	גבול תא שטח
	מגורים
	מגורים ב'
	מתקנים הנדסיים
	שטח ציבורי פתוח
	דרך מאושרת
	שביל
	מספר תא שטח
	מספר הדרך קווי בנין רוחב הדרך
	רוזטה
	מספר תכנית מאושרת

מצב מאושר

נספח לתכנית מס' 356-0571810

עספיא עמק הזיתים
הססת דרך מספר 4

גליון 1 מתוך 1

תחולה	רקע
תיאור תאריך עריכת הנספח	10/09/2017
קנימ	1:1250
תחסיים מסויים	קנימ
פסות רחתיסות:	מרכזי אבדים אבדים אודיכלים
עורך הנספח	