


מ.ת. 1:250

מצב מאושר

מקרא

מצב מאושר

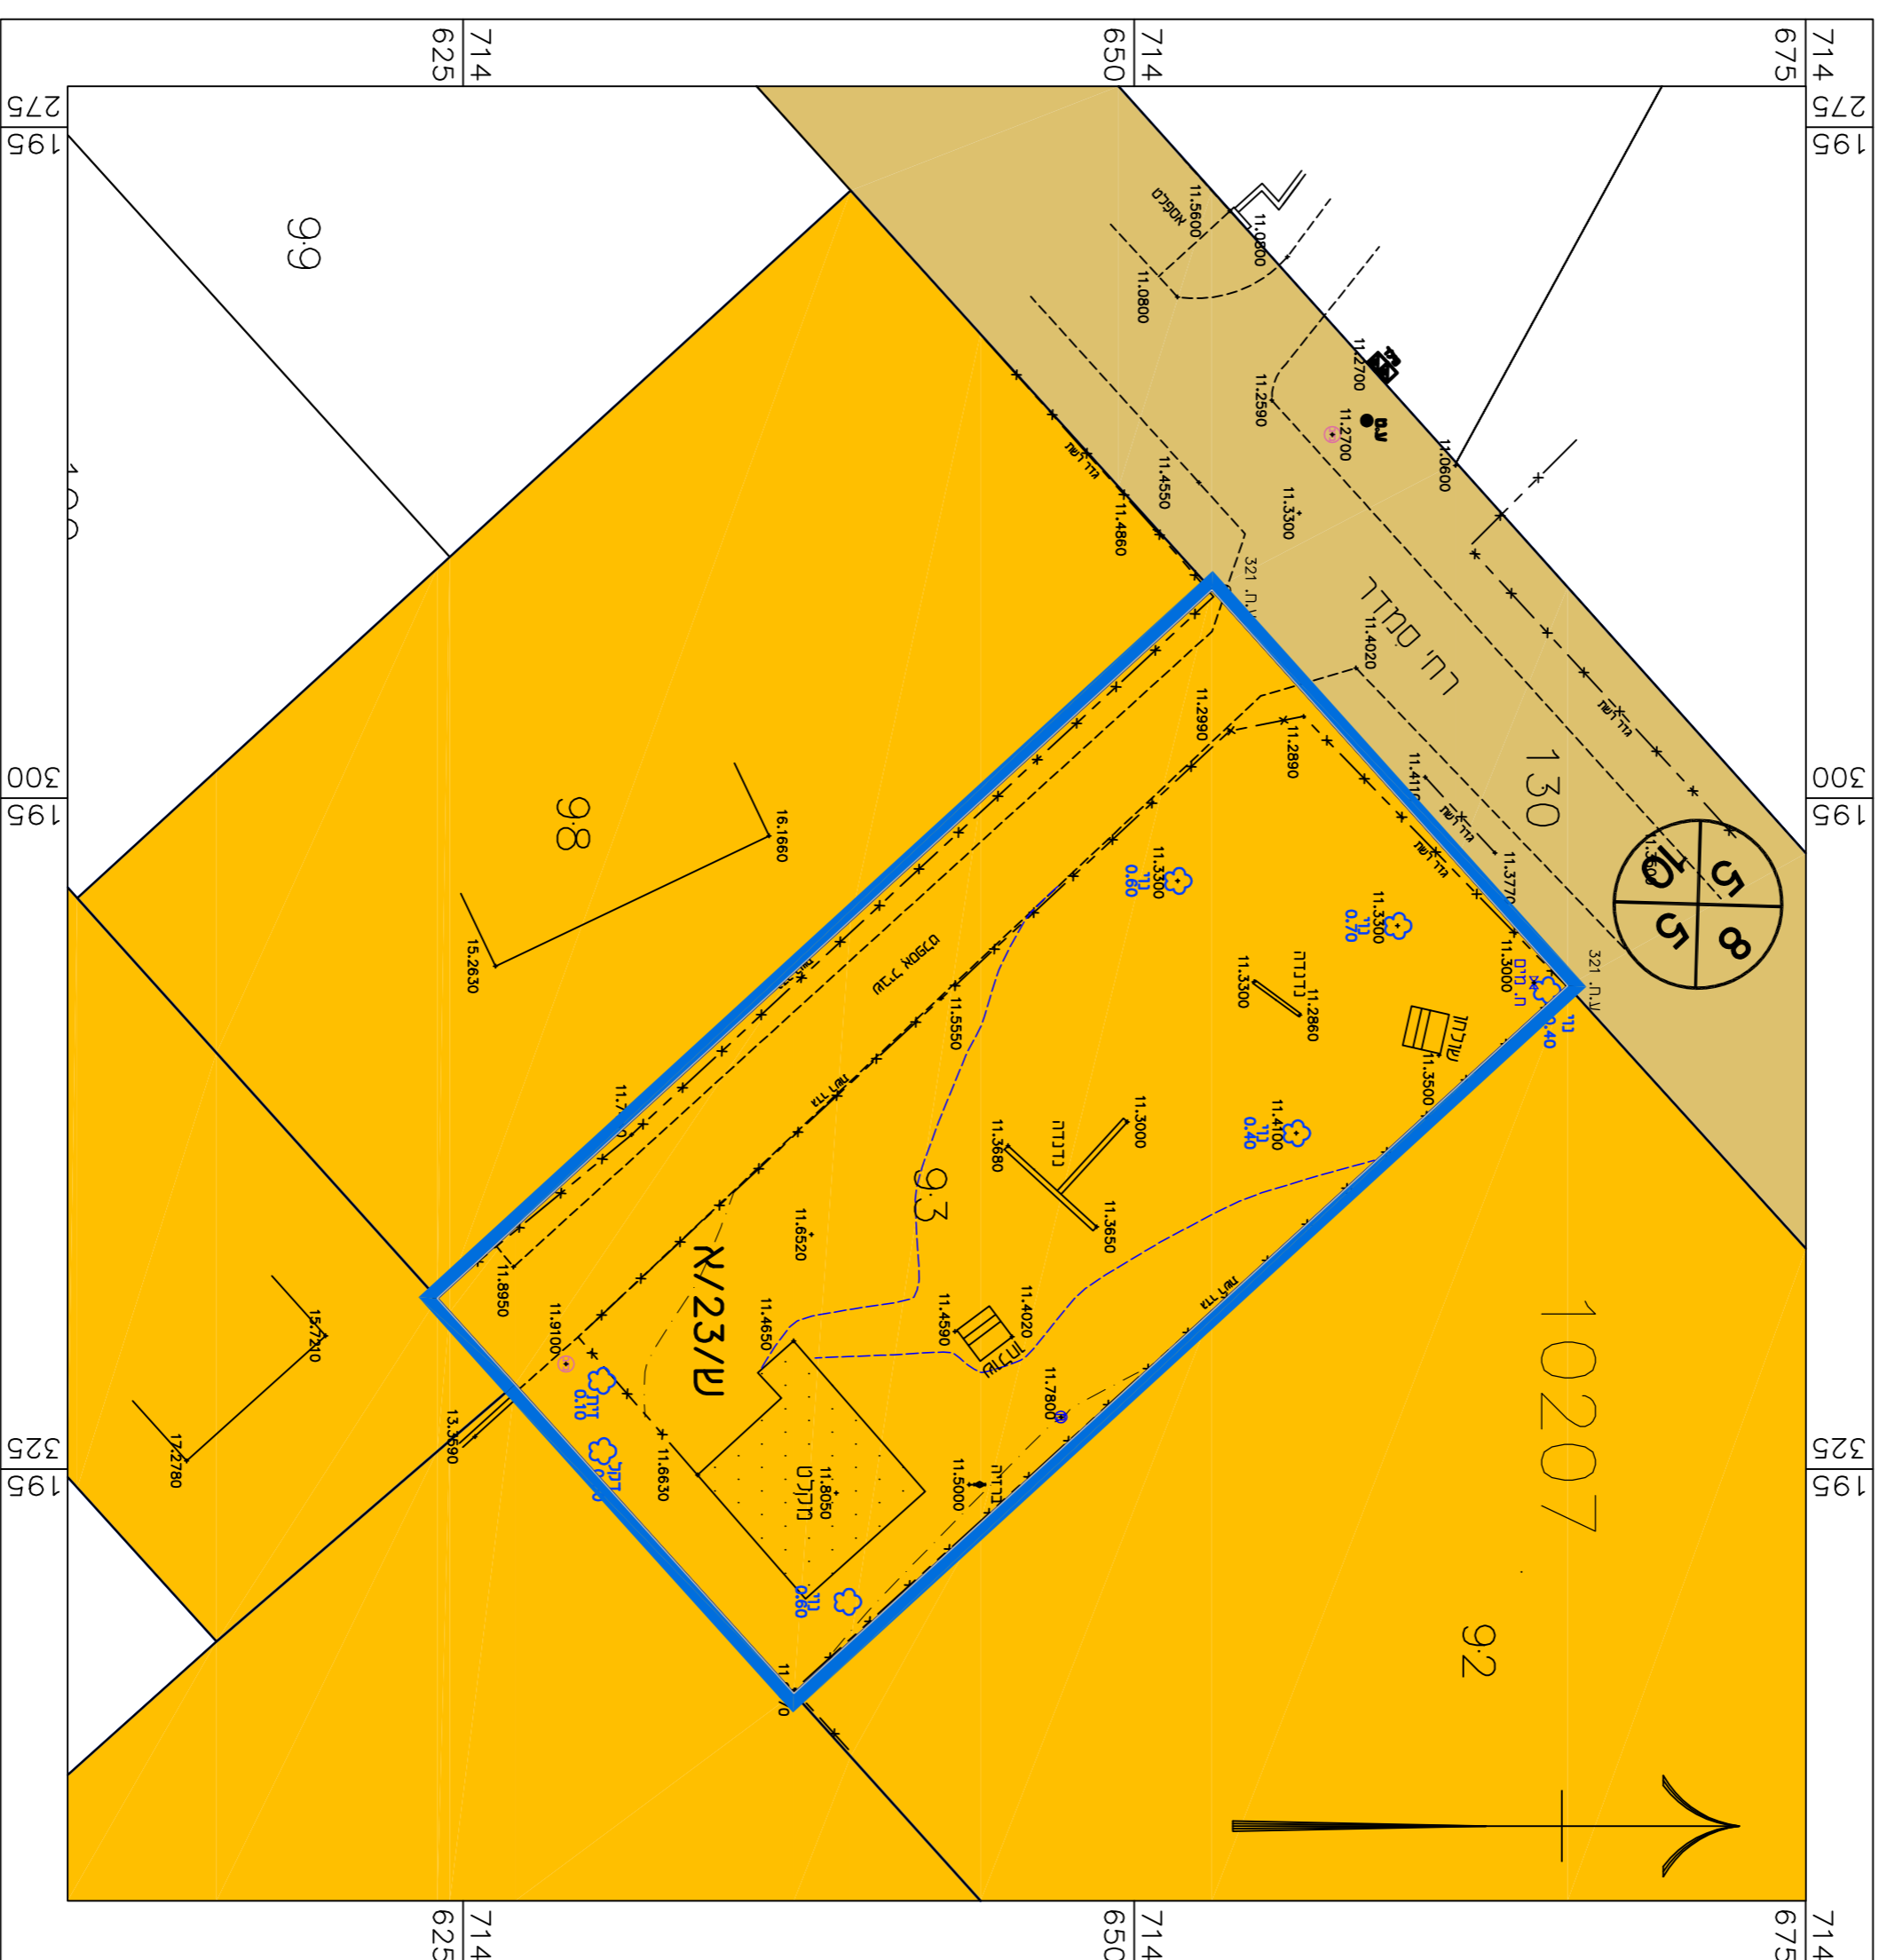

גבול התכנית

מגורים א'

דרך מאושרת

ש/23/א

מס' תכנית מאושרת

מס' הדרך

קו בנין

זכות הדרך

• ייעוד שולא לפי מבי'אית 2006

מצב מאושר

מס' 353-0617019

מגורים בודלקה 93
גוש 10207, בניחניה

נספח לתכנית גליון 1 מתוך 1

תחולה רקע

תיאור תאריך עריכת הונספח

06/08/2018

רשימת התרשומים

קו"מ

מצב מאושר

שם תרשים

שם תרשים

שם תרשים

תאריך

13/11/2018

להפקיד את התכנית

01/08/2018

י"ר הוועדה המחוזית

תכנית 353-0617019 06/08/2018 14:31:45

הוועדה המחוזית החליטה ביום:

משרד האוצר - מחוז חיפה

חוק התכנון והבניה, התשכ"ה - 5765

