

# תשריט מצב מאושר

נספח לתכנית מס' 210-0585182

תוספת זכויות בניה  
ברחי אפרים שריר מס' 27,29,31,33  
נהריה

גליון 1 מתוך 1


תחולה	רקע
תיאור הנספח	25.2.2018
קנ"מ	1:250
תרשימים נוספים	קנ"מ
שם תרשים	1X,XXX
שם תרשים	1X,XXX
שם תרשים	1X,XXX
שמות וזחתימות:	
עורך הנספח	שם: זלסקה עוז תאריך: זלסקה עוז - אדריכלית בע"מ



	מיקר א
	מגורים ב'
	מגורים ד'
	מבנים ומסודות ציבור
	שטח ציבורי פתוח
	שירותים טכניים
	דרך מאושרת
	זיקת הנאה
	גבול תכנית אמיתי
	גבול תכנית
	גבול תכנית מאושרת
	קו בנין
	קו השמל מתח גבוה
	מספר תא שטח



Scale 1:250

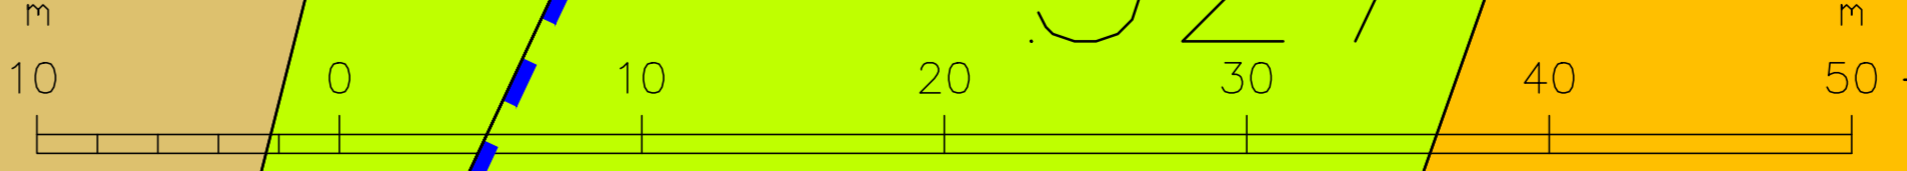

חברת אדריכלות  
זלסקה עוז - אדריכלית בע"מ  
תאריך: 25.2.2018