


מצב מאושר
קנ"מ : 1:250

- גבול התכנית
- 240 מס חלקה
- 11235 מס גוש
- - - קו בניין
- - - גבול תוכנית מאושרת
- בניין קיים
- 943/ג מס' תוכנית מאושרת
- דרך קיימת ו/או מאושרת
- אזור מגורים - 2 קומות

- ⊗ מספר הדרך
- ⊗ קו בניין
- ⊗ רוחב הדרך
- (*) יעוד שלא עפ"י מבאית

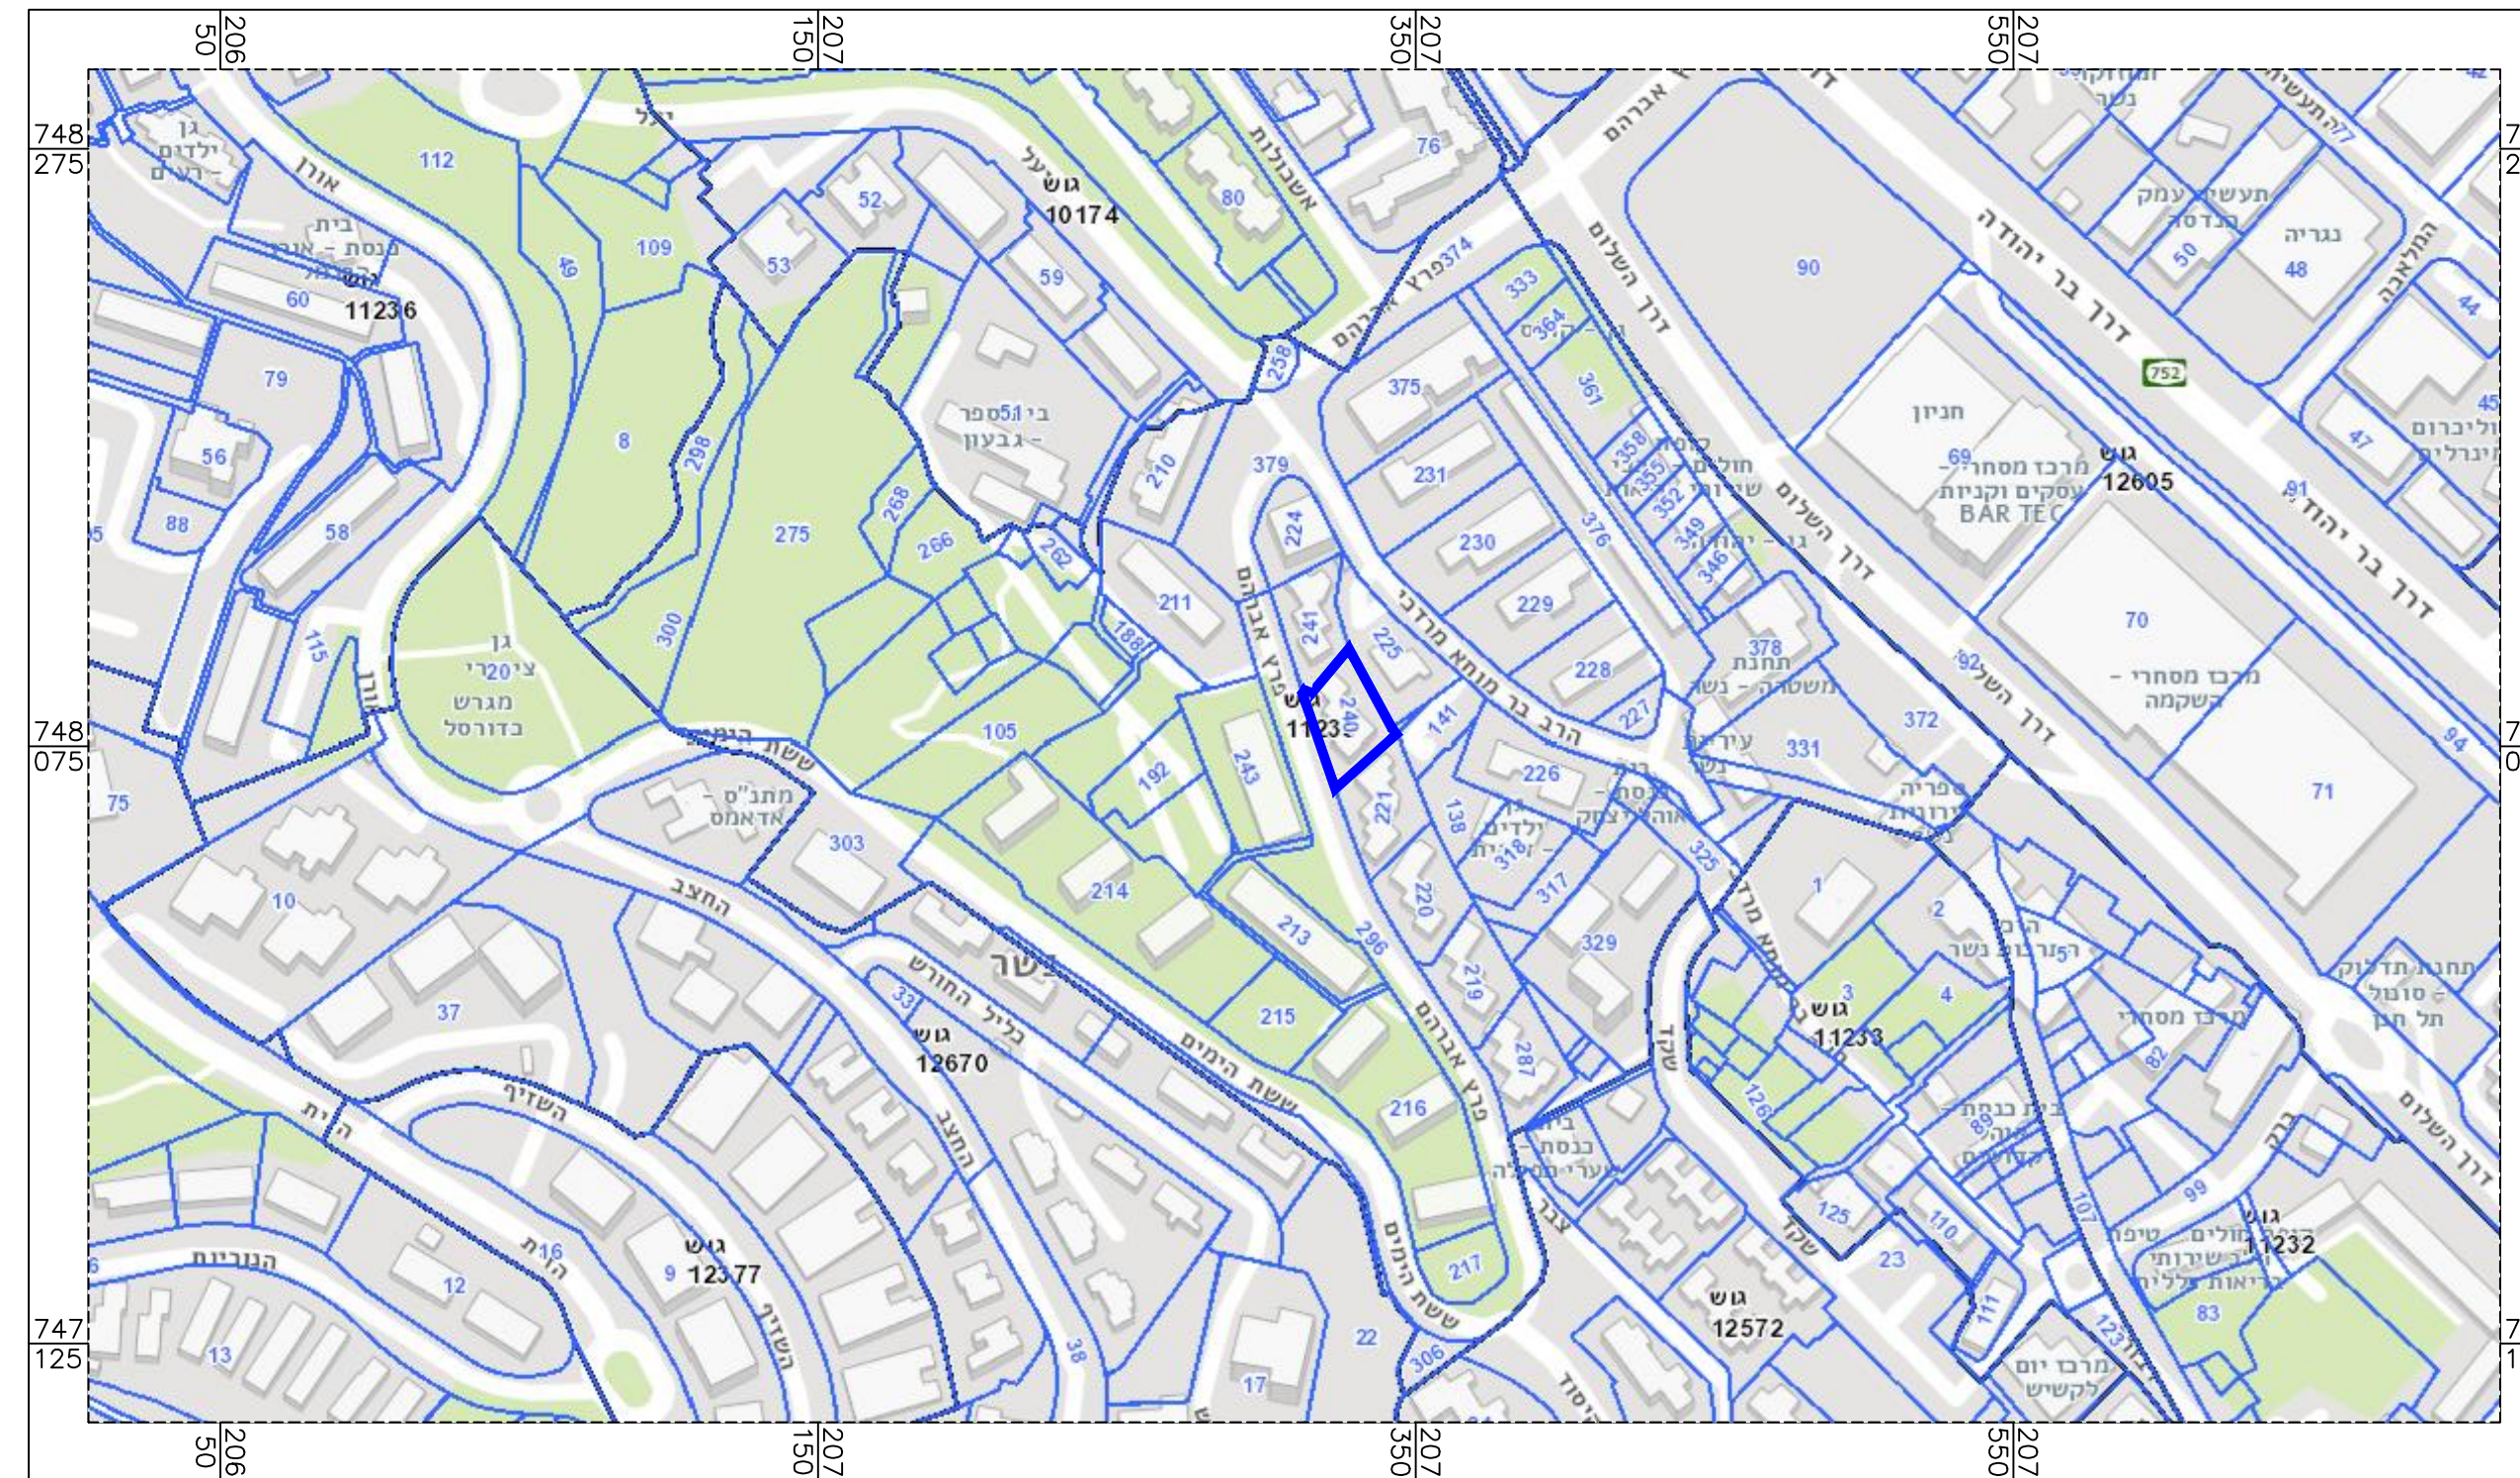

תרשים סביבה רחוקה - קנ"מ : 1:2500



תרשים סביבה קרובה - אורתופוטו קנ"מ 1:1000

חוק התכנון והבנייה, התשכ"ה - 1965
תכנית מתאר מקומית

355-0600007

שם התכנית
מכ/מק/922 - הסדרת בניה קיימת
ברחוב פרץ אברהם 23, נשר.

מצב מאושר גליון 1 מתוך 1

שם הנספח	קנ"מ
מצב מאושר	1:250
תרשים סביבה קרובה - אורתופוטו	1:1000
תרשים סביבה רחוקה	1:2500

תאריך	10.04.19
מחוז	חיפה
מרחב תכנון מקומי	מורדות הכרמל
רשות מקומית	נשר
ישוב	נשר