


מצב מארשר 1:250 ק.מ. 7.ת. 199

מקרא

מצב מארשר

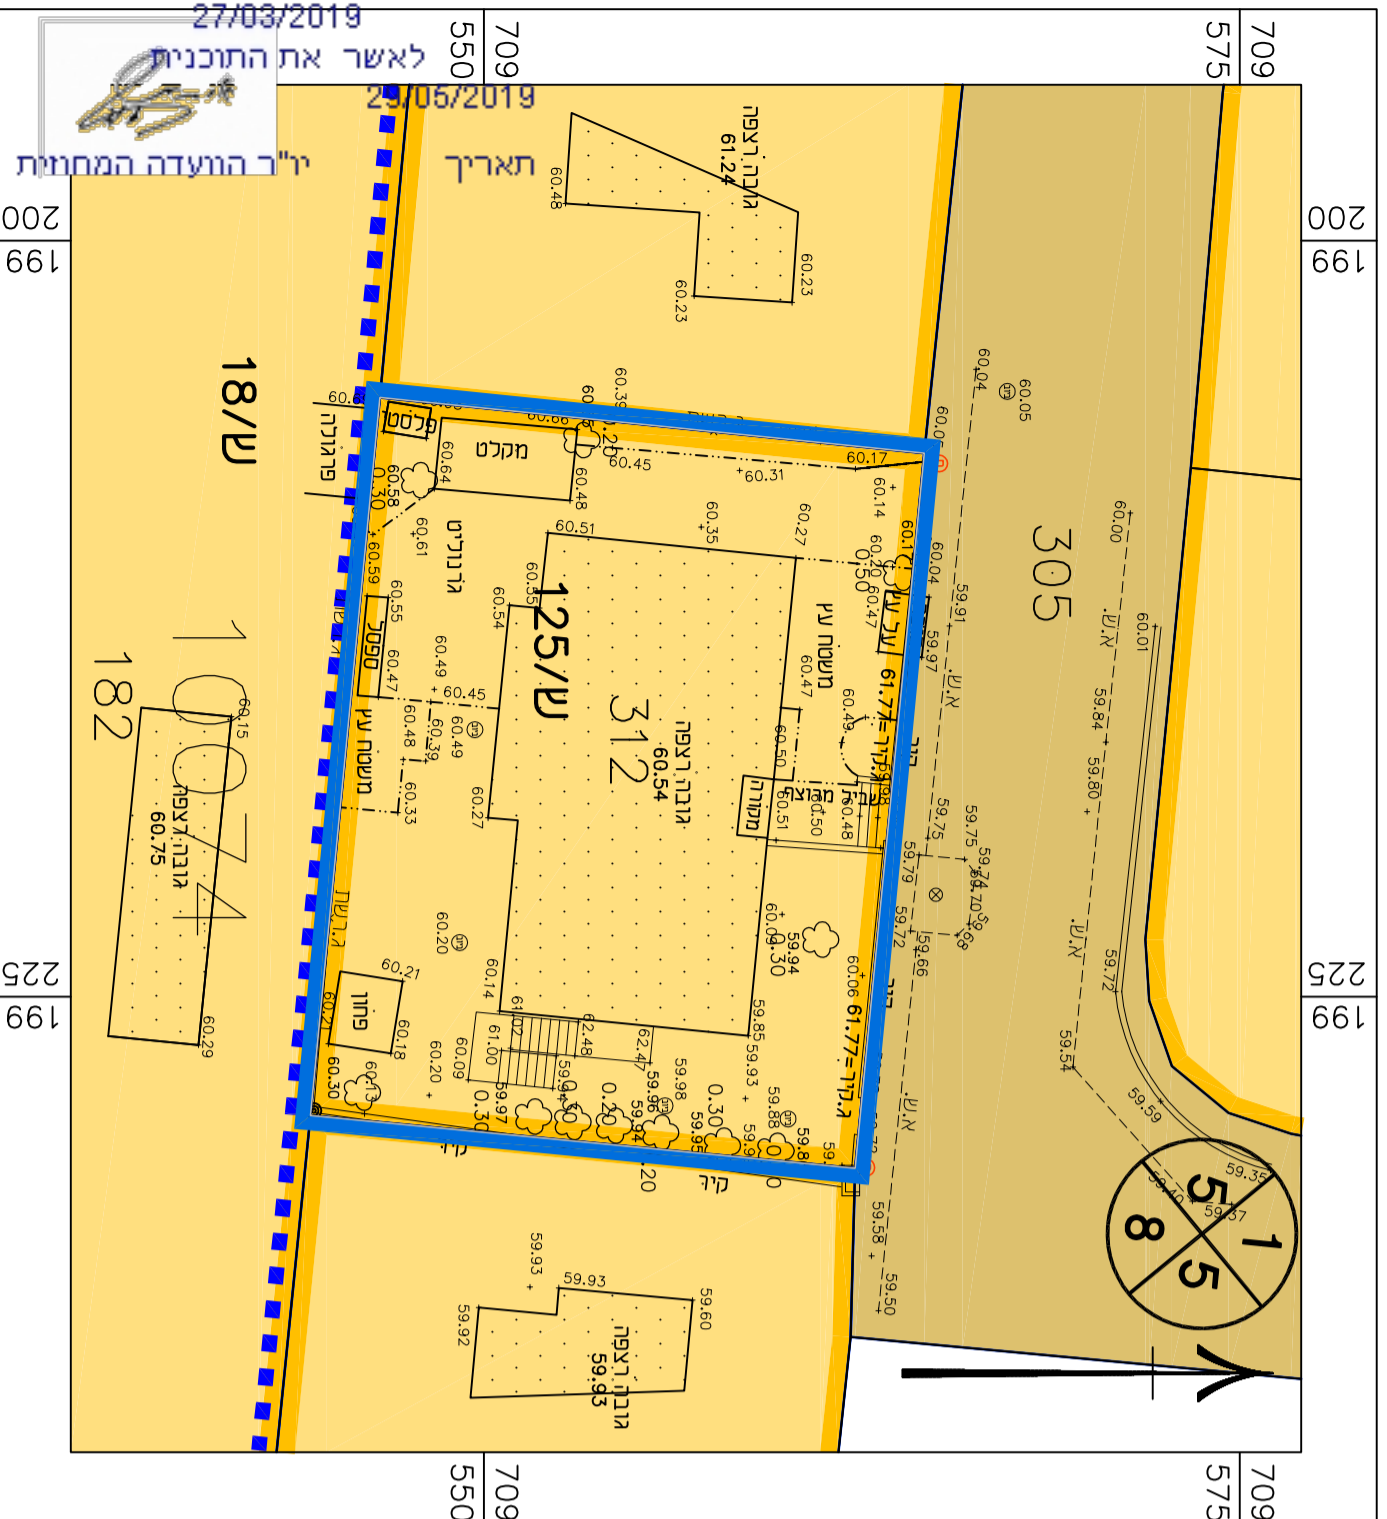

גבול התכנית

מגורים א"ז

דרך מארשר

גבול תכנית מארשר ומספרה

מספר חדר
קו בנין
רוחב חדר

ייעוד שלא לפי מבר"ת 2006

מצב מארשר

ת"ס 308-0653782

תוספת זכויות בניה

בדלקה 302 גוש 10074

נספח לתכנית גליון 1 מתוך 1

תדגולה רקע

תיאור תאריך עריכת הונספח 24/06/2018

רשימת התרשומים קנ"מ

מצב מארשר 1:250

שם תרשים -

שם תרשים -

שם תרשים -

שמות ודתימות:

עורך הונספח	שם:	אטת אוליצור
	תאריך:	ל"ר

125/ש

