


21/03/2018
 להפקיד את התכנית
 13/12/2018
 תאריך י"ב הוועדה המחוזית

ק.מ. 1:250

מצב מאושר

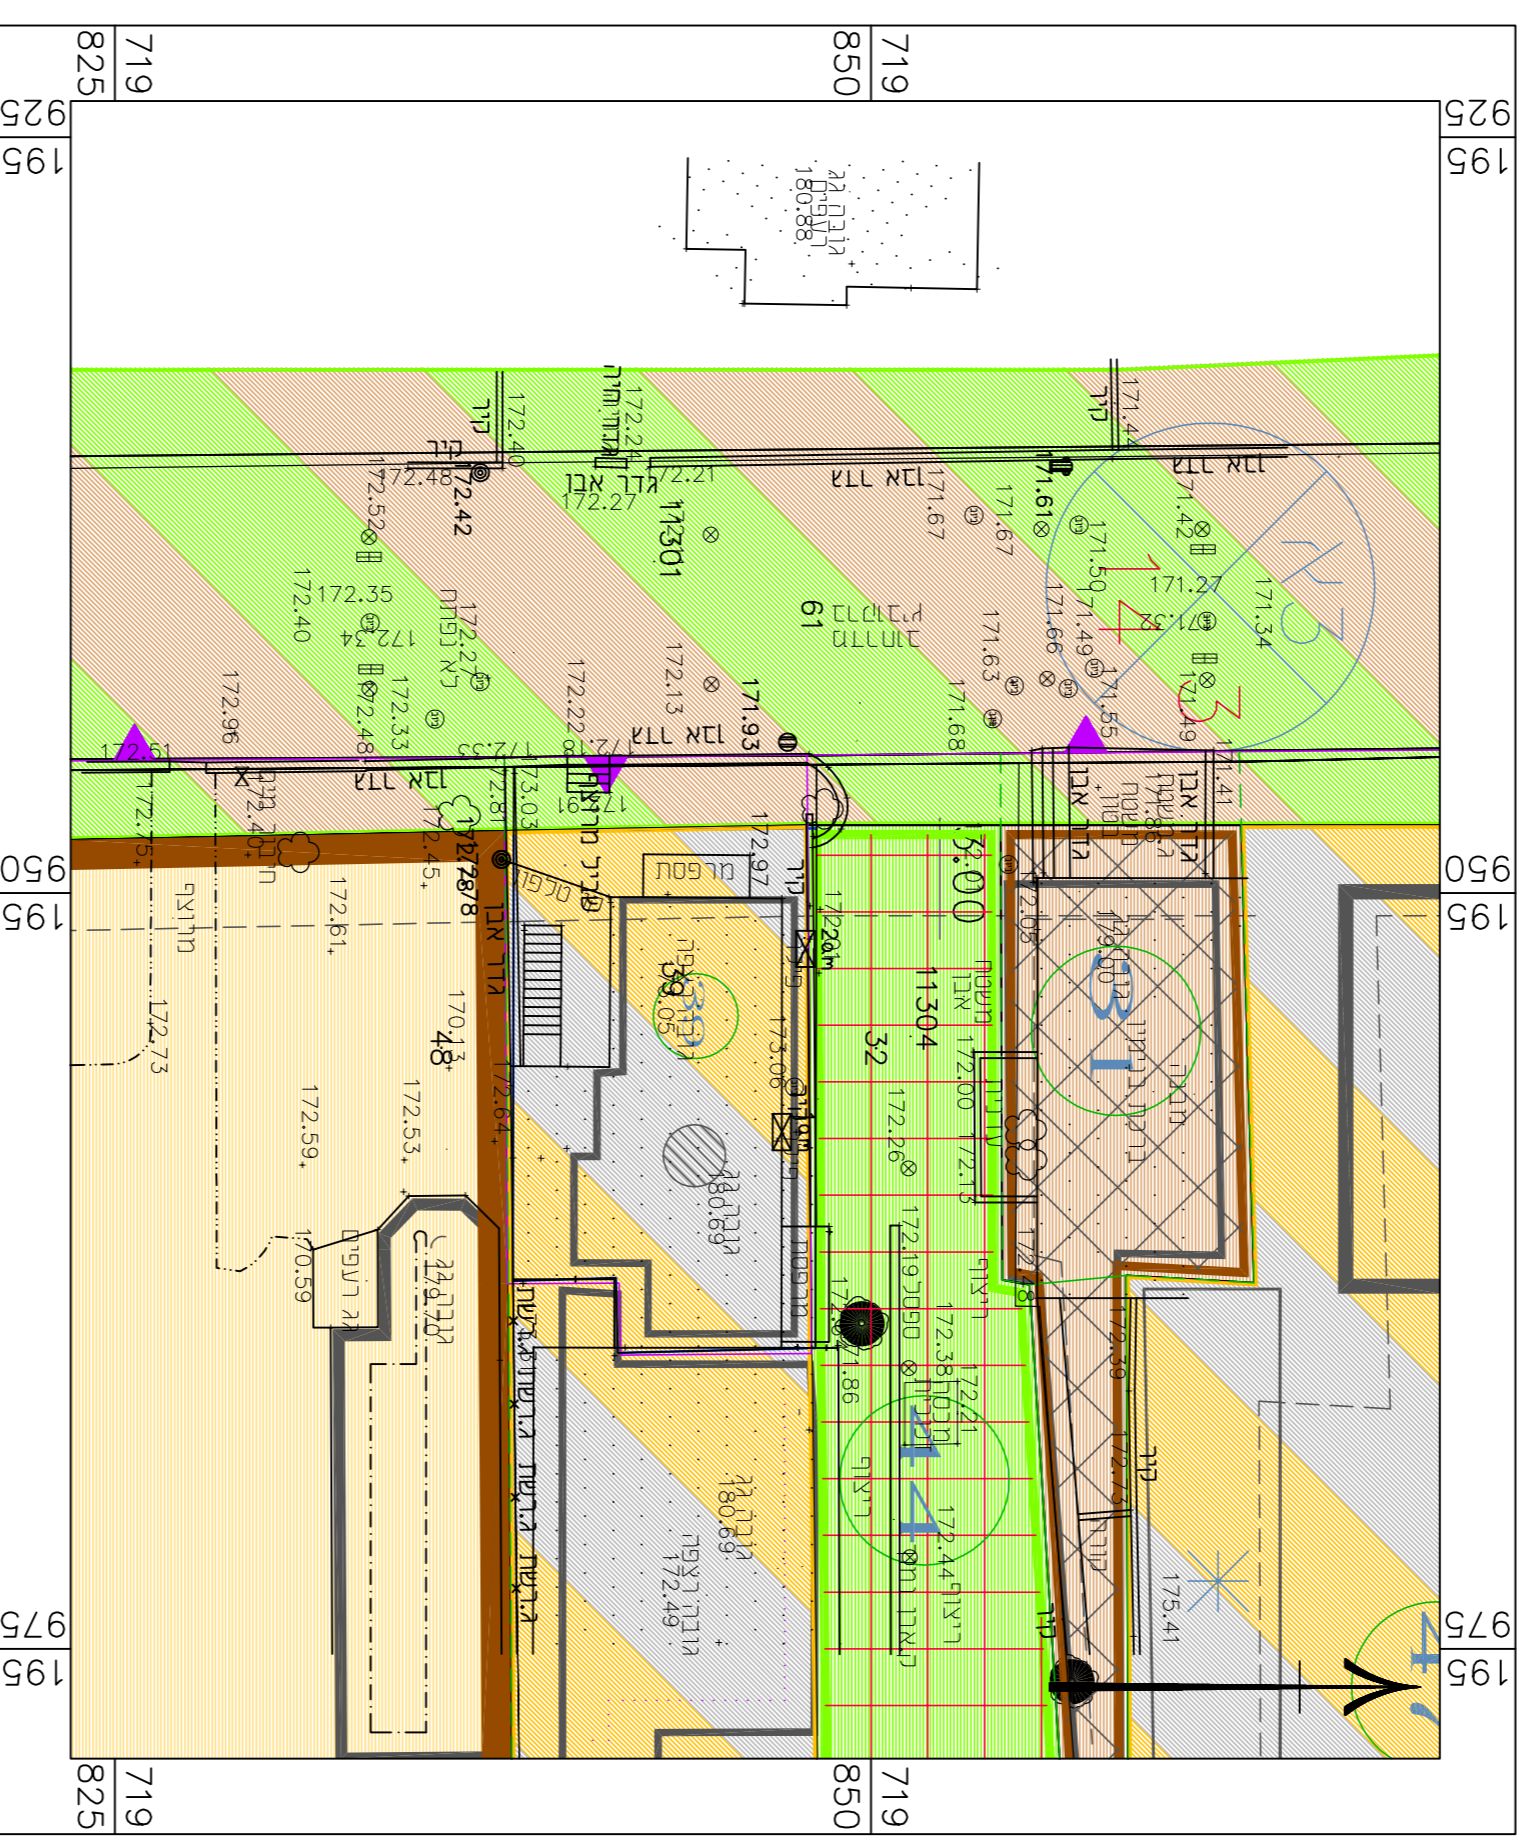

מקרא מצב מאושר

- גבול התכנית
- אזור מגורים מסודר ומייודד *
- שטח למוסד *
- שטח ציבורי פתוח מייודד *
- אזור לאומי *
- מדרחוב *
- מבנה לטיפול מייודד *
- נקע לשימור *
- מס' הדרך
קו בנין
זכות הדרך

• יעוד שליא לפי מבא"ת 2006

מצב מאושר		מס' 353-0578906	
מבנה ברח' המייסדים, זכרון יעקב			
נספח לתכנית		גליון 1 מתוך 1	
תחולה	רקע		
תיאור	תאריך עריכת הונספח	04/07/2017	
רשימת התרשומים	קו"מ	1:250	
שם תרשים		-	
שם תרשים		-	
שם תרשים		-	
שמות ודחיתומות:			
עורך הונספח	שם:	אמת אולצור	ודחיתומות:
	תאריך:	לי"ד	

