


מקרא מצב מאושר (כ/ב/מ/269)

- אזור מגורים ב'
- אזור מגורים ג'
- שטח ציבורי פתוח
- שטח פתוח (אקסטנסיבי)
- מעבר תשתיות
- דרך מאושרת
- מתקן הנדסי משולב בשטח פתוח
- אזור מגורים מיוחד
- גבול תכנית מאושרת
- מספר תכנית מאושרת מכ/529/א
- גבול תכנית
- 1
5
8
21 מספר הדרך
קווי בנין
רוחב הדרך

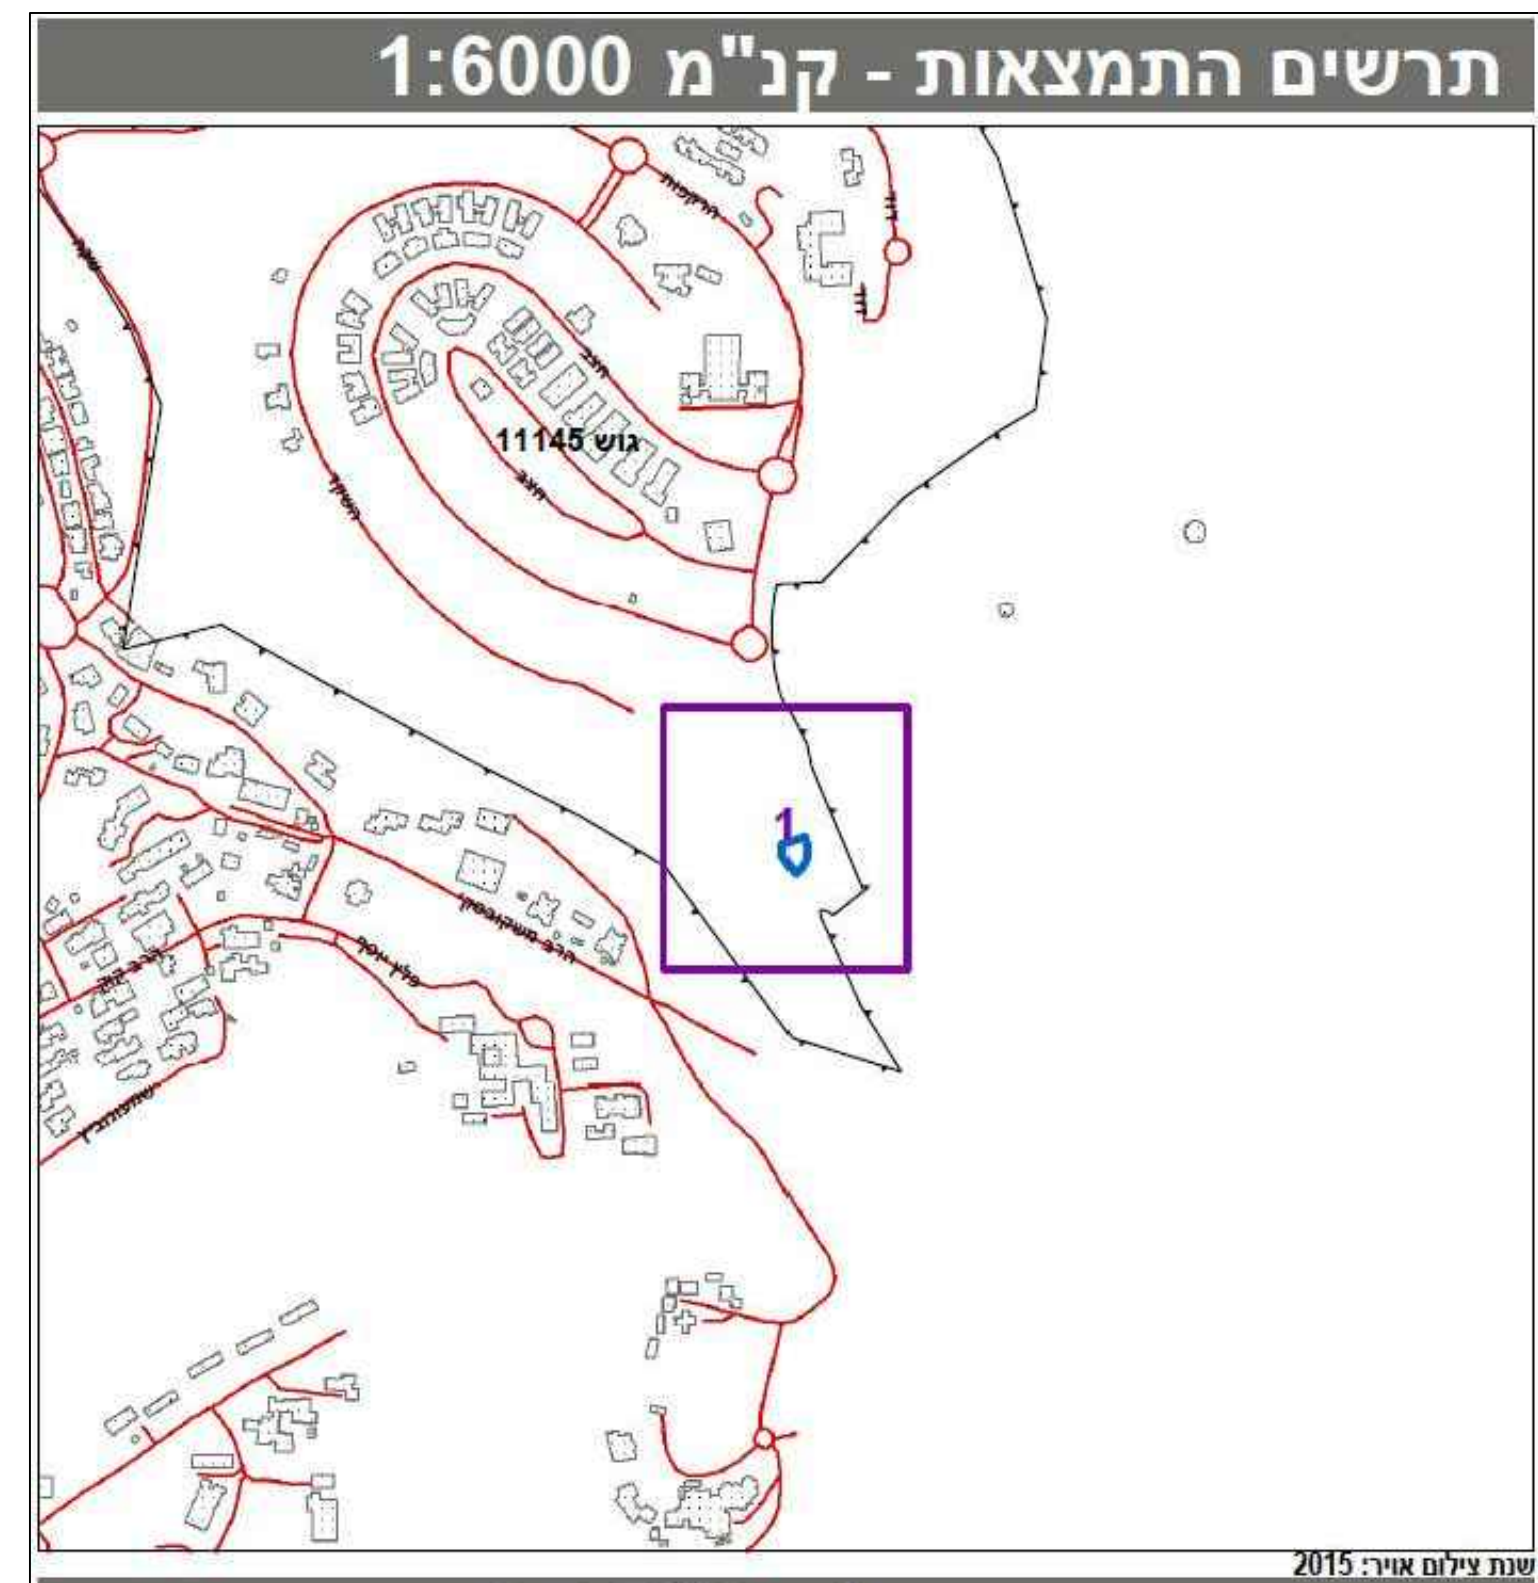

תכנית מס' 355-0629501

מכ" 947 - יעוד שטח לגן ציבורי ברחוב הרקפות ברכסים

תשריט מצב מאושר

	תאריך	02/12/18	קנים	1250	
שמות וחתימות:					
	עורך התכנית	יעקב מאיר			
	עורך תשריט מצב מאושר	מחודד גורפינקל			
חתימת מוסדות התכנון:					

מיקום - תכנון וניהול אדמות
 מיקום - תכנון וניהול אדמות
 מיקום - תכנון וניהול אדמות